


C.3 – Koordinační situační výkres

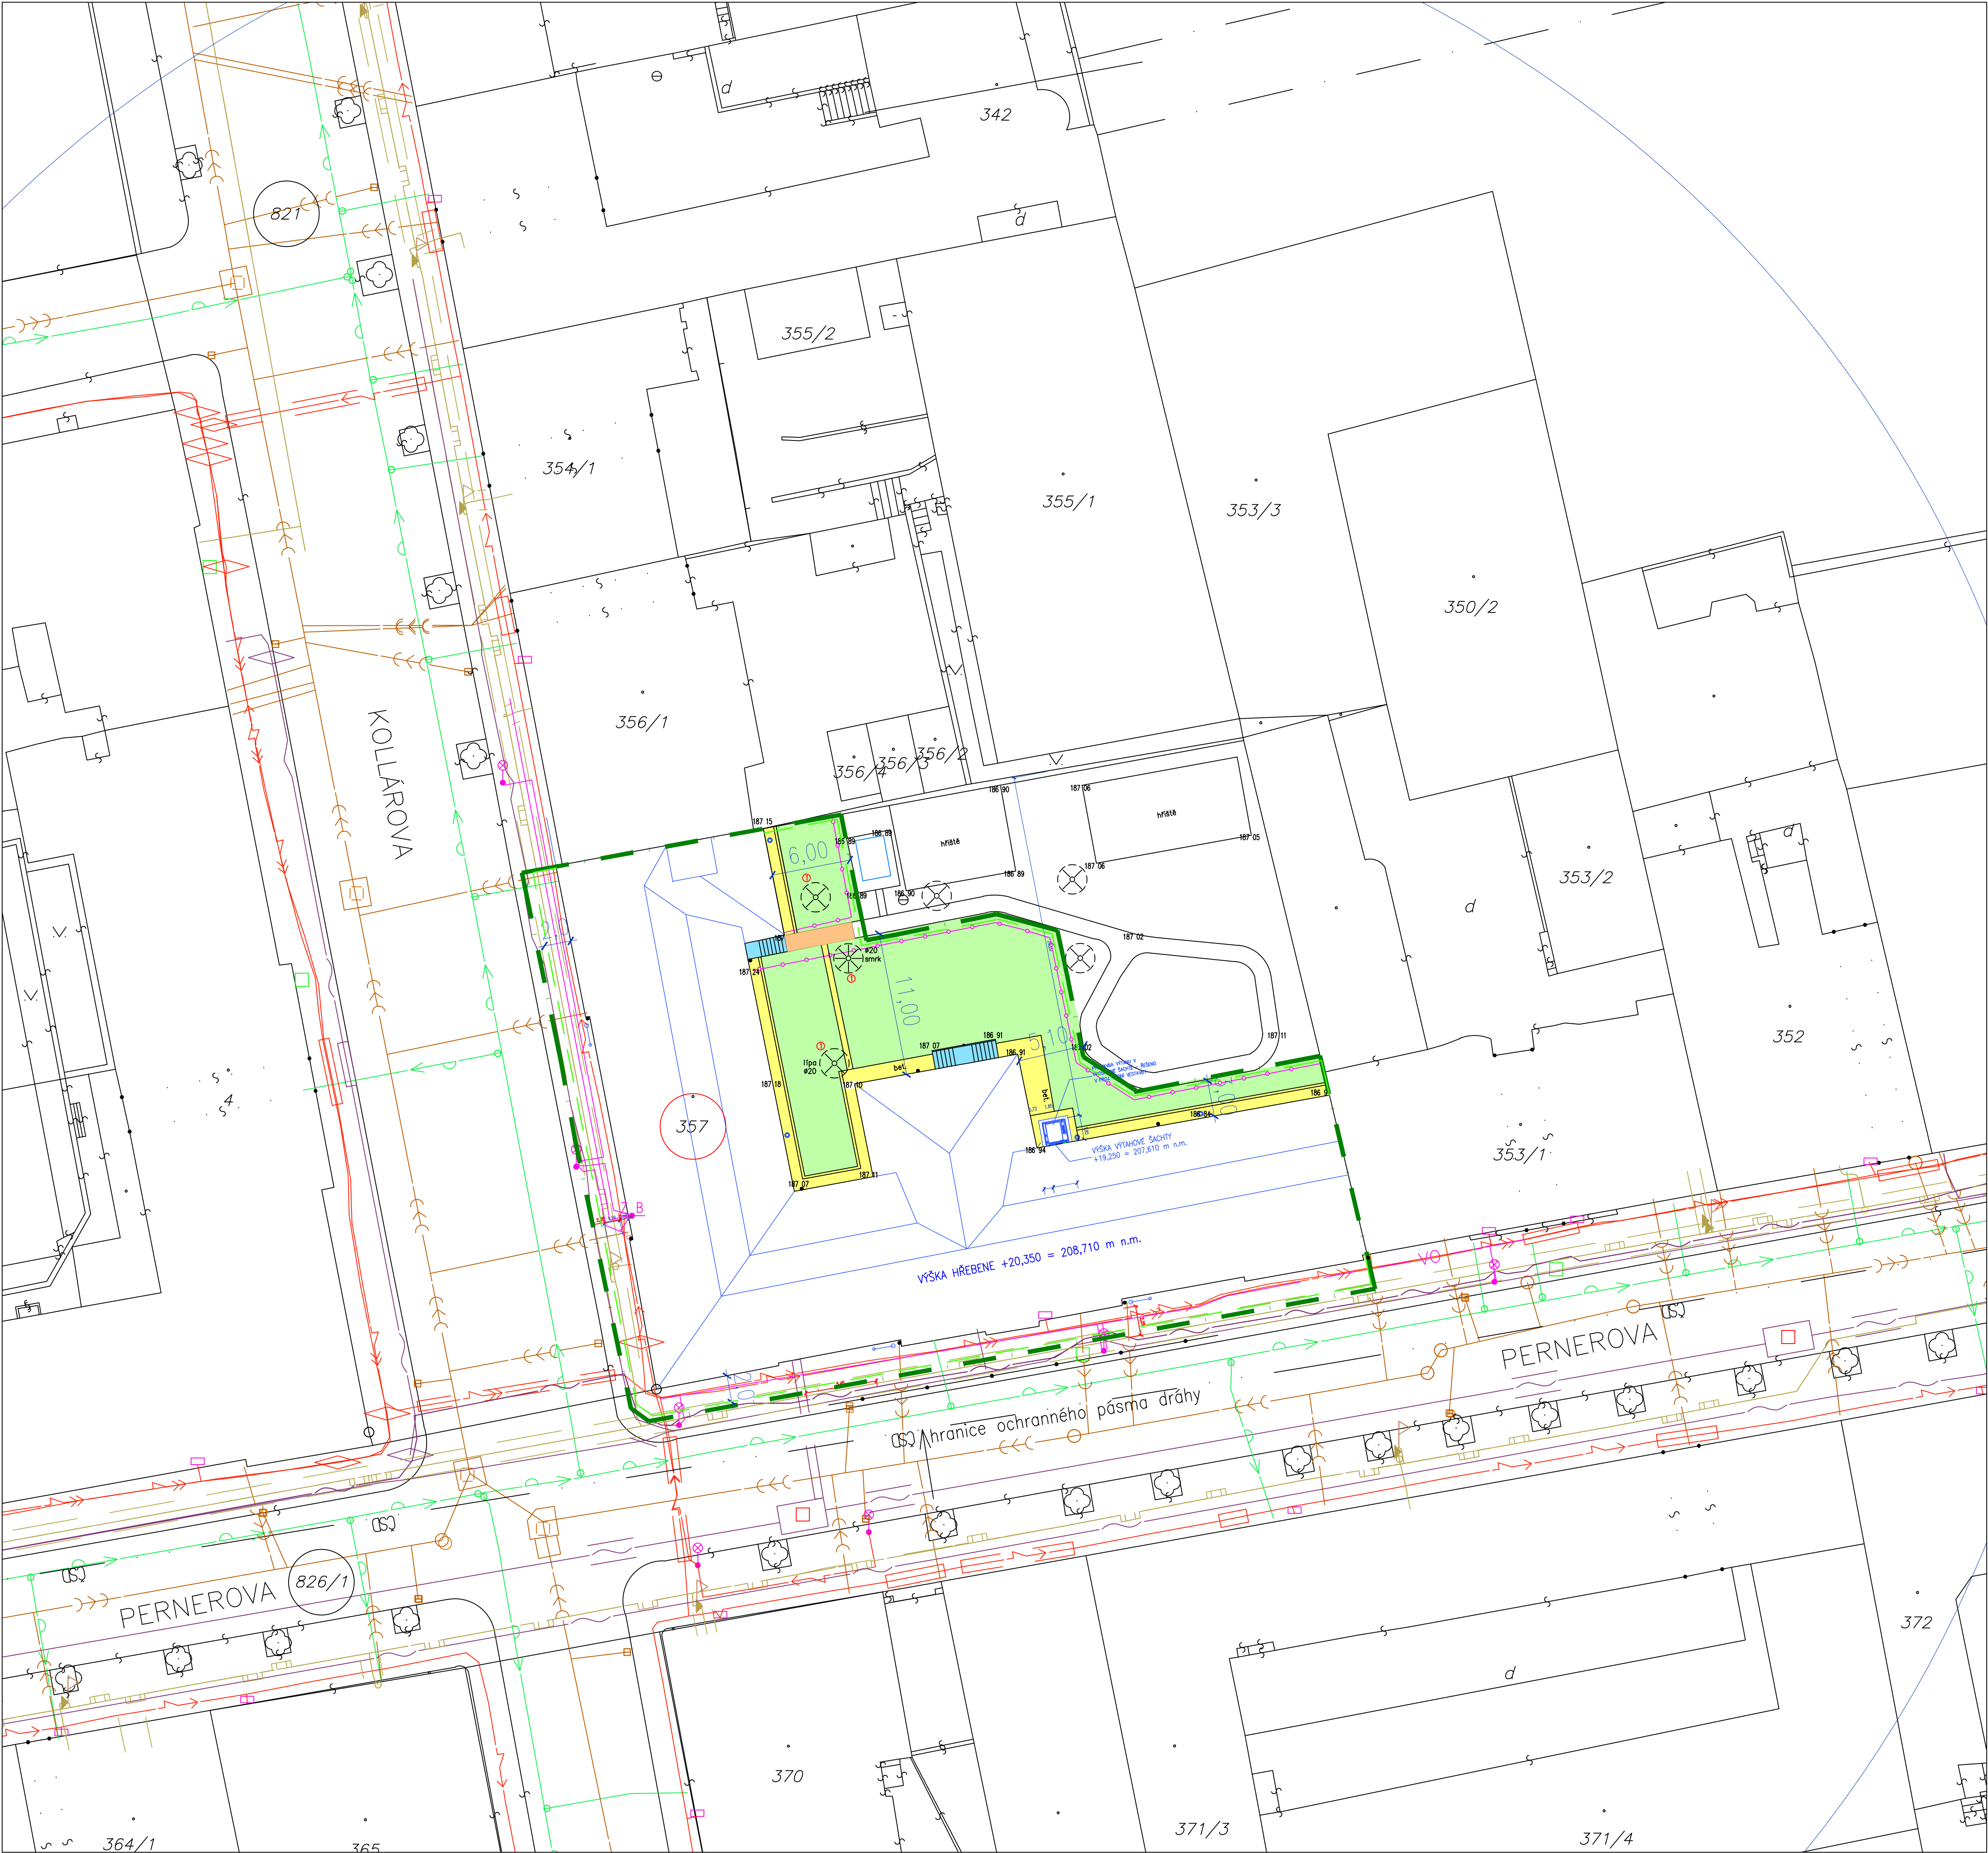

- LEGENDA
- DOTČENÝ STÁVAJÍCÍ NADZEMNÍ OBJEKT
 - PŘÍSTAVBA VÝTAHOVÉ ŠACHTY, ŘEŠENO V PD PŮDNÍ VESTAVBY
 - BETONOVÝ OKAPOVÝ CHODNÍK – OPRAVA
 - VEGETAČNÍ ÚPRAVY – ZNOVUZATRAVNĚNÍ
 - CHODNÍK MOZAIKA – OPRAVA
 - BETONOVÝ SCHODIŠTĚ – OPRAVA
 - V PROSTORU DOČASNÉHO ZÁBORU OCHRANA STÁVAJÍCÍCH STROMŮ


- 1579/1
- HRANICE POZEMKŮ A PARCELNÍ ČÍSLA DLE KATASTRÁLNÍ MAPY
- KÁCENÉ DŘEVINY

- HRANICE, OCHRANNÉ PÁSMA
- HRANICE ŘEŠENÉHO ŮZEMÍ
 - HRANICE DOČASNÉHO ZÁBORU
 - ČSD – OCHRANNÉ PÁSMO DRÁHY
 - MOBILNÍ OPLOCENÍ STAVENIŠTĚ

- STÁVAJÍCÍ INŽENÝRSKÉ SÍTĚ
- KANALIZACE JEDNOTNÁ (PVK A.S.)
 - VODOVODNÍ POTRUBÍ PITNÉ VODY (PVK A.S.)
 - EL. VEDENÍ NN (PRE A.S.)
 - SĐELOVACÍ VEDENÍ SPOJOVÉ (CETIN, DiaTelecom)
 - VEŘEJNÉ OSVĚTLENÍ (ELTODO)
 - PLYNOVODNÍ POTRUBÍ STL (PPD A.S.)

- UZEMNĚNÍ PRO NOVÉ SVODY
- ŘEŠENO V PD PŮDNÍ VESTAVBY

POZNÁMKA:
V RÁMCI DVORA BUDE PROVEDENA OPRAVA STÁVAJÍCÍ DEŠŤOVÉ KANALIZACE V PŮVODNÍCH TRASÁCH

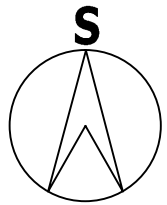

± 0,000 = 188,360 m n.m. Souřadnicový systém místní, výškový systém Bpv

Rev. C			
Rev. B			
Rev. A			
Index:	Datum:	Změny:	Vypracoval:

d plus PROJEKTOVÁ A INŽENÝRSKÁ A.S.		Sokolovská 16/45, 188 00 Praha 8 - Karlín tel. +420 221 873 111		www.d-plus.cz d-plus@d-plus.cz	
Hlavní inženýr projektu: Ing. Libor STAMENOVSKI		Odpovědný projektant: Ing. Libor STAMENOVSKI		Vypracoval: Ing. Libor STAMENOVSKI	
MÚ (OÚ): Praha 8		Kraj: Hl. m. Praha		Datum: 12/2016	
Investor: Servisní středisko pro správu svěřeného majetku MČ Praha 8, U Synagogy 2, Praha 8				Stupeň: DSP	
Zakázka: Rekonstrukce objektu Pernerova 29/383, k.ú. Karlín, Praha 8		Číslo zakázky:		3806	
		Měřítko:		1 : 100	
		Počet formátů A4:		8	
Obsah: KOORDINAČNÍ SITUACE		Číslo přílohy:		Revize:	
		C3		-	