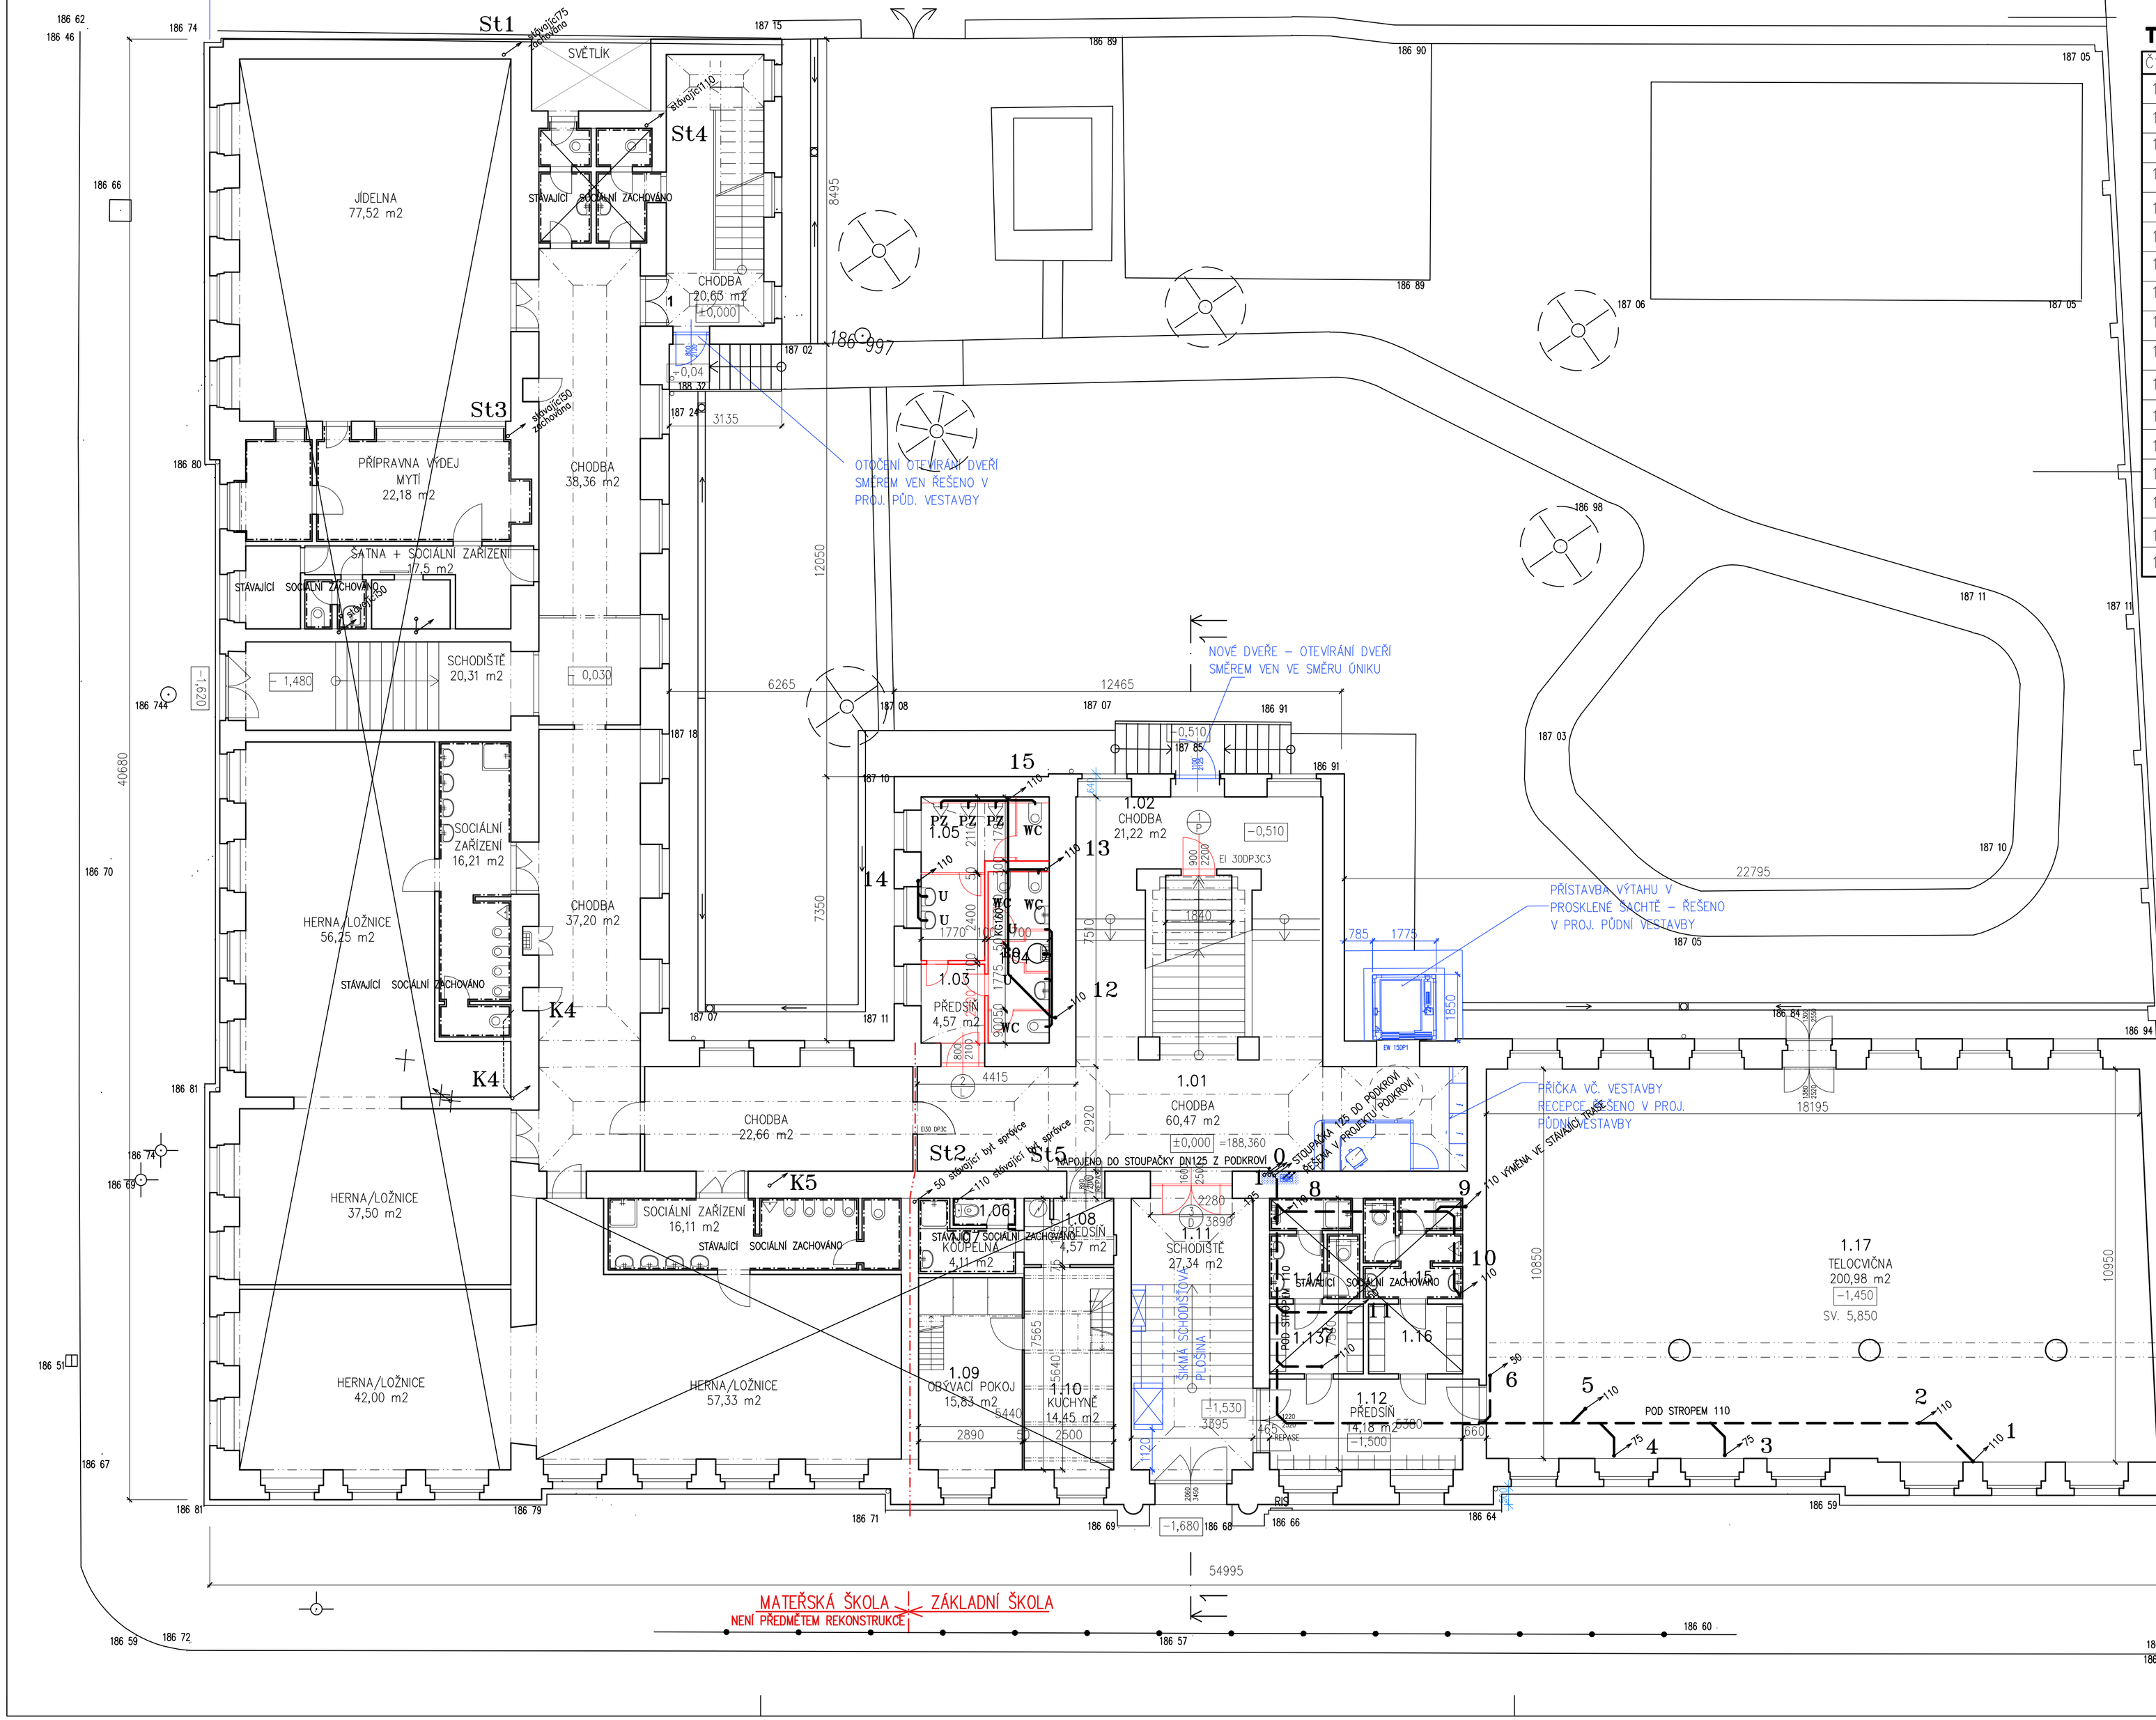

TABULKA MÍSTNOSTÍ

Číslo	Název místnosti	Plocha/m²	Podlaha	Stěny	Strop	V. podhl./m
1.01	CHODBA	60,47	KERAM. DL. (STÁV.)	STÁVAJÍCÍ OMÍTKY – OPRAVY MALBA	STÁVAJÍCÍ OMÍTKY – OPRAVY MALBA	4,66
1.02	CHODBA	21,22	KERAM. DL. (STÁV.)	STÁVAJÍCÍ OMÍTKY – OPRAVY MALBA	STÁVAJÍCÍ OMÍTKY – OPRAVY MALBA	
1.03	PŘEDSÍŇ	4,57	KERAM. DL.	VÁPENOCEM. OMÍTKA BĚLNIN. OBKL. DO V. 2,0M	KLENBA VÁPENOCEM. OMÍTKA	4,16 – 4,68
1.04	WC DÍVKY	8,00	KERAM. DL.	VÁPENOCEM. OMÍTKA BĚLNIN. OBKL. DO V. 2,0M	SDK PODHLED	2,80
1.05	WC CHLAPCI	10,51	KERAM. DL.	VÁPENOCEM. OMÍTKA BĚLNIN. OBKL. DO V. 2,0M	KLENBA VÁPENOCEM. OMÍTKA SDK PODHLED	4,16 – 4,68 2,80
1.06	WC	1,30	KERAM. DL. (STÁV.)	VÁPENOCEM. OMÍTKA BĚLNIN. OBKL. DO V. 2,0M	SDK PODHLED – STÁV	2,28
1.07	KOUPELNA	4,11	KERAM. DL. (STÁV.)	VÁPENOCEM. OMÍTKA BĚLNIN. OBKL. DO V. 2,0M	SDK PODHLED – STÁV	2,28
1.08	PŘEDSÍŇ	4,57	KERAM. DL.	STÁVAJÍCÍ OMÍTKYY MALBA	DŘEV. PODHLED – STÁV	2,46
1.09	OBÝVACÍ POKOJ	15,83	PVC	STÁVAJÍCÍ OMÍTKY MALBA	SDK PODHLED	4,45
1.10	KUCHYNĚ	14,45	PVC	STÁVAJÍCÍ OMÍTKY MALBA	DŘEV. PODHLED – STÁV	2,46
1.11	SCHODIŠTĚ	27,34	KERAM. DL. (STÁV.)	STÁVAJÍCÍ OMÍTKY – OPRAVY MALBA	STÁVAJÍCÍ OMÍTKY – OPRAVY MALBA	4,64, 6,20
1.12	PŘEDSÍŇ	14,18	KERAM. DL. (STÁV.)	STÁVAJÍCÍ OMÍTKY – OPRAVY MALBA	POŽÁR. SDK PODHLED EI 45	
1.13	ŠATNA DÍVKY	5,06	KERAM. DL. (STÁV.)	STÁVAJÍCÍ OMÍTKY – OPRAVY MALBA	POŽÁR. SDK PODHLED EI 45	
1.14	SOC. ZAŘ. DÍVKY	6,41	KERAM. DL. (STÁV.)	STÁVAJÍCÍ OMÍTKY – OPRAVY MALBA	POŽÁR. SDK PODHLED EI 45	
1.15	SOC. ZAŘ. CHLAPCI	7,36	KERAM. DL. (STÁV.)	STÁVAJÍCÍ OMÍTKY – OPRAVY MALBA	POŽÁR. SDK PODHLED EI 45	
1.16	ŠATNA CHLAPCI	5,09	KERAM. DL. (STÁV.)	STÁVAJÍCÍ OMÍTKY – OPRAVY MALBA	POŽÁR. SDK PODHLED EI 45	
1.17	TĚLOCVIČNA	200,98	DŘEV.VLÝSKY(STÁV.)	STÁVAJÍCÍ OMÍTKY – OPRAVY DŘEV. OBKLAD STĚNY–STÁV	POŽÁR. SDK PODHLED EI 45 AKUSTIKVÝ PODHLED	

± 0,000 = 188,360 m n.m.

Souřadnicový systém místní, výškový systém Bpv

Rev. C			
Rev. B			
Rev. A			
Index:	Datum:	Změny:	Vypracoval:

d plus
PROJEKTOVÁ A INŽENÝRSKÁ A.S.
Sokolovská 16/45, 186 00 Praha 8 - Karlín
tel. +420 221 873 111
www.d-plus.cz
d-plus@d-plus.cz

Hlavní inženýr projektu: Ing. Libor STAMENOVSKI	Odpovědný projektant: Jiří Holub	Vypracoval: Jiří Holub	
MÚ (OÚ): Praha 8	Kraj: Hl. m. Praha	Datum:	12/2016
Investor: Servisní středisko pro správu svěřeného majetku MČ Praha 8, U Synagogy 2, Praha 8		Stupeň:	DSP
Zakázka: Rekonstrukce objektu Pernerova 29/383 k.ú. Karlín, Praha 8		Číslo zakázky:	3806
		Měřítko:	1 : 100
		Počet formátů A4:	10 / Č. kopie:
Obsah: D.1..1 Zdravotně technické instalace PŮDORYS 1.NP - KANALIZACE		Číslo přílohy: K2	Revize: -