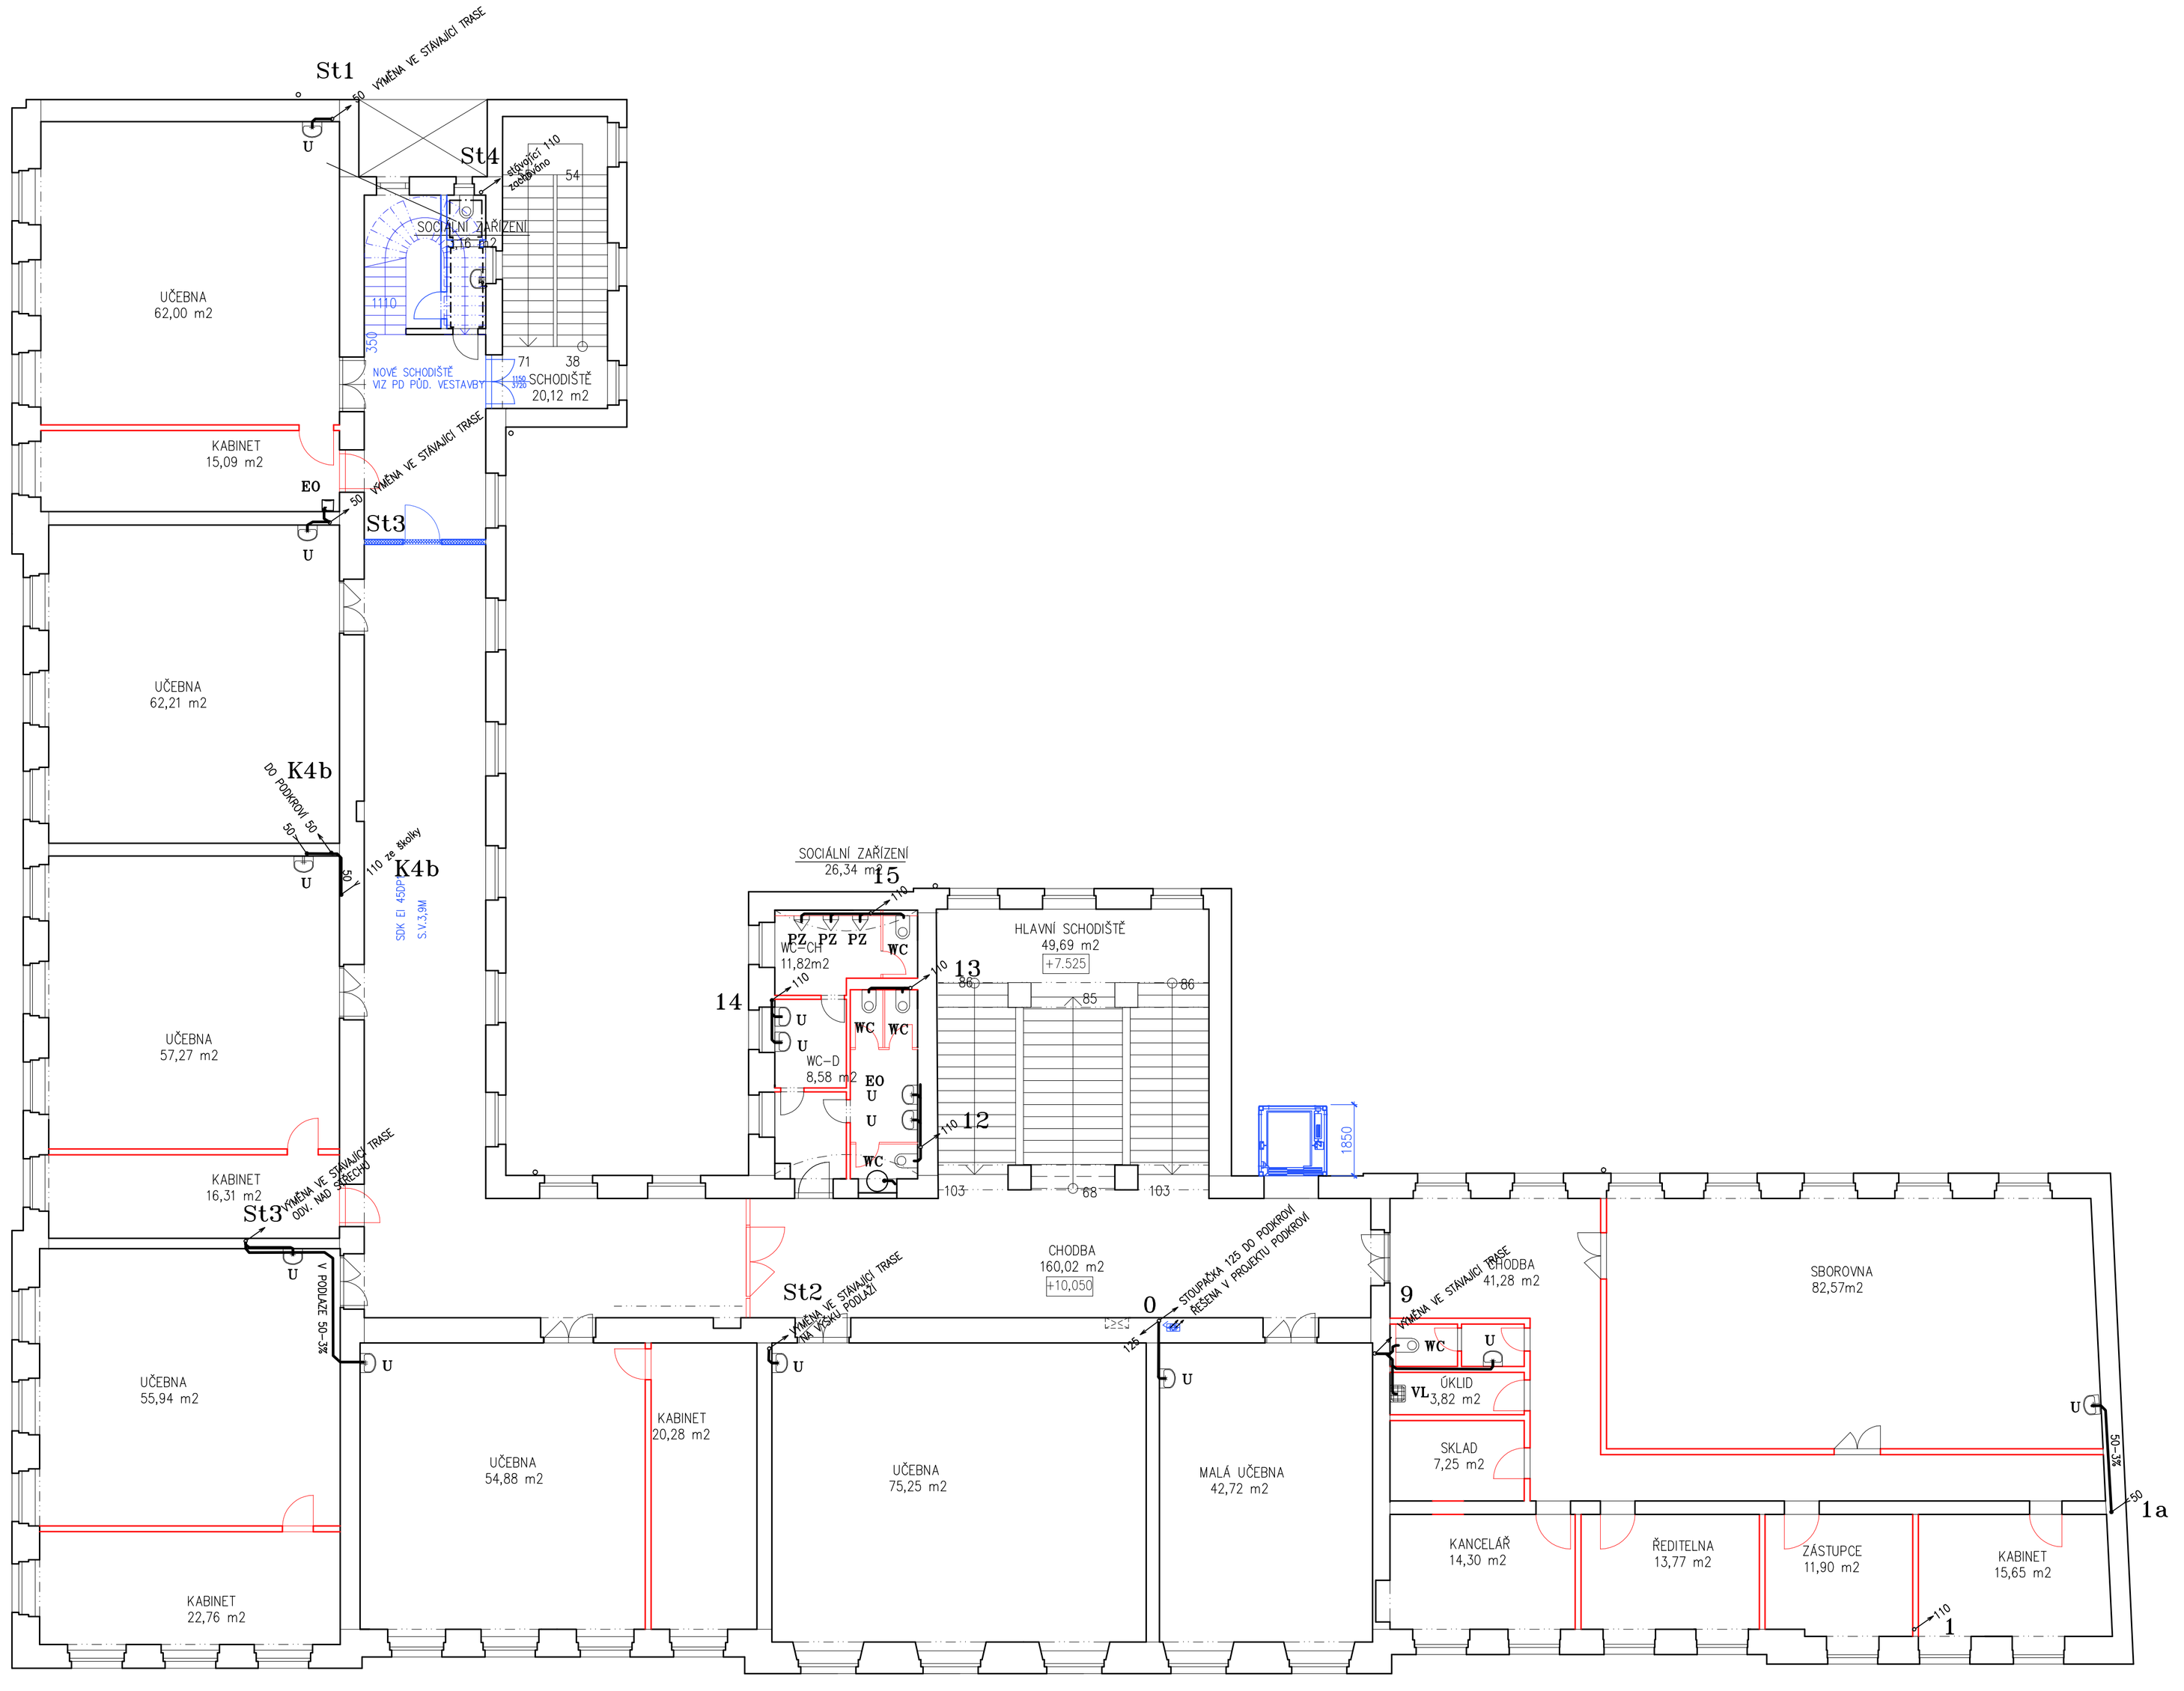

± 0,000 = 188,900 m n.m.

Souřadnicový systém místní, výškový systém Bpv

Rev. C			
Rev. B			
Rev. A			
Index:	Datum:	Změny:	Vypracoval:

dpu
PROJEKTOVÁNÍ A INŽENÝRSKÁ ČINNOST
Sokolovská 16/45, 186 00 Praha 8 - Karlín
tel. +420 221 873 111
www.d-plus.cz
d-plus@d-plus.cz

Hlavní inženýr projektu: Ing. Libor STAMENOVSKÝ	Odpovědný projektant: Jiří Holub	Vypracoval: Jiří Holub	
MÚ (OÚ): Praha 8	Kraj: Hl. m. Praha	Datum:	10/2016
Investor: Servisní středisko pro správu svěřeného majetku MČ Praha 8, U Synagogy 2, Praha 8		Stupeň:	DSP
Zakázka: Rekonstrukce objektu Pernerova 29/383, k.ú. Karlín, Praha 8		Číslo zakázky:	3806
		Měřítko:	1 : 100
		Počet formátů A4:	8
Obsah: D.1.1 Zdravotně technické instalace PŮDORYS 3.NP - KANALIZACE		Číslo přílohy: K4	Revize: -

Č. kopie: