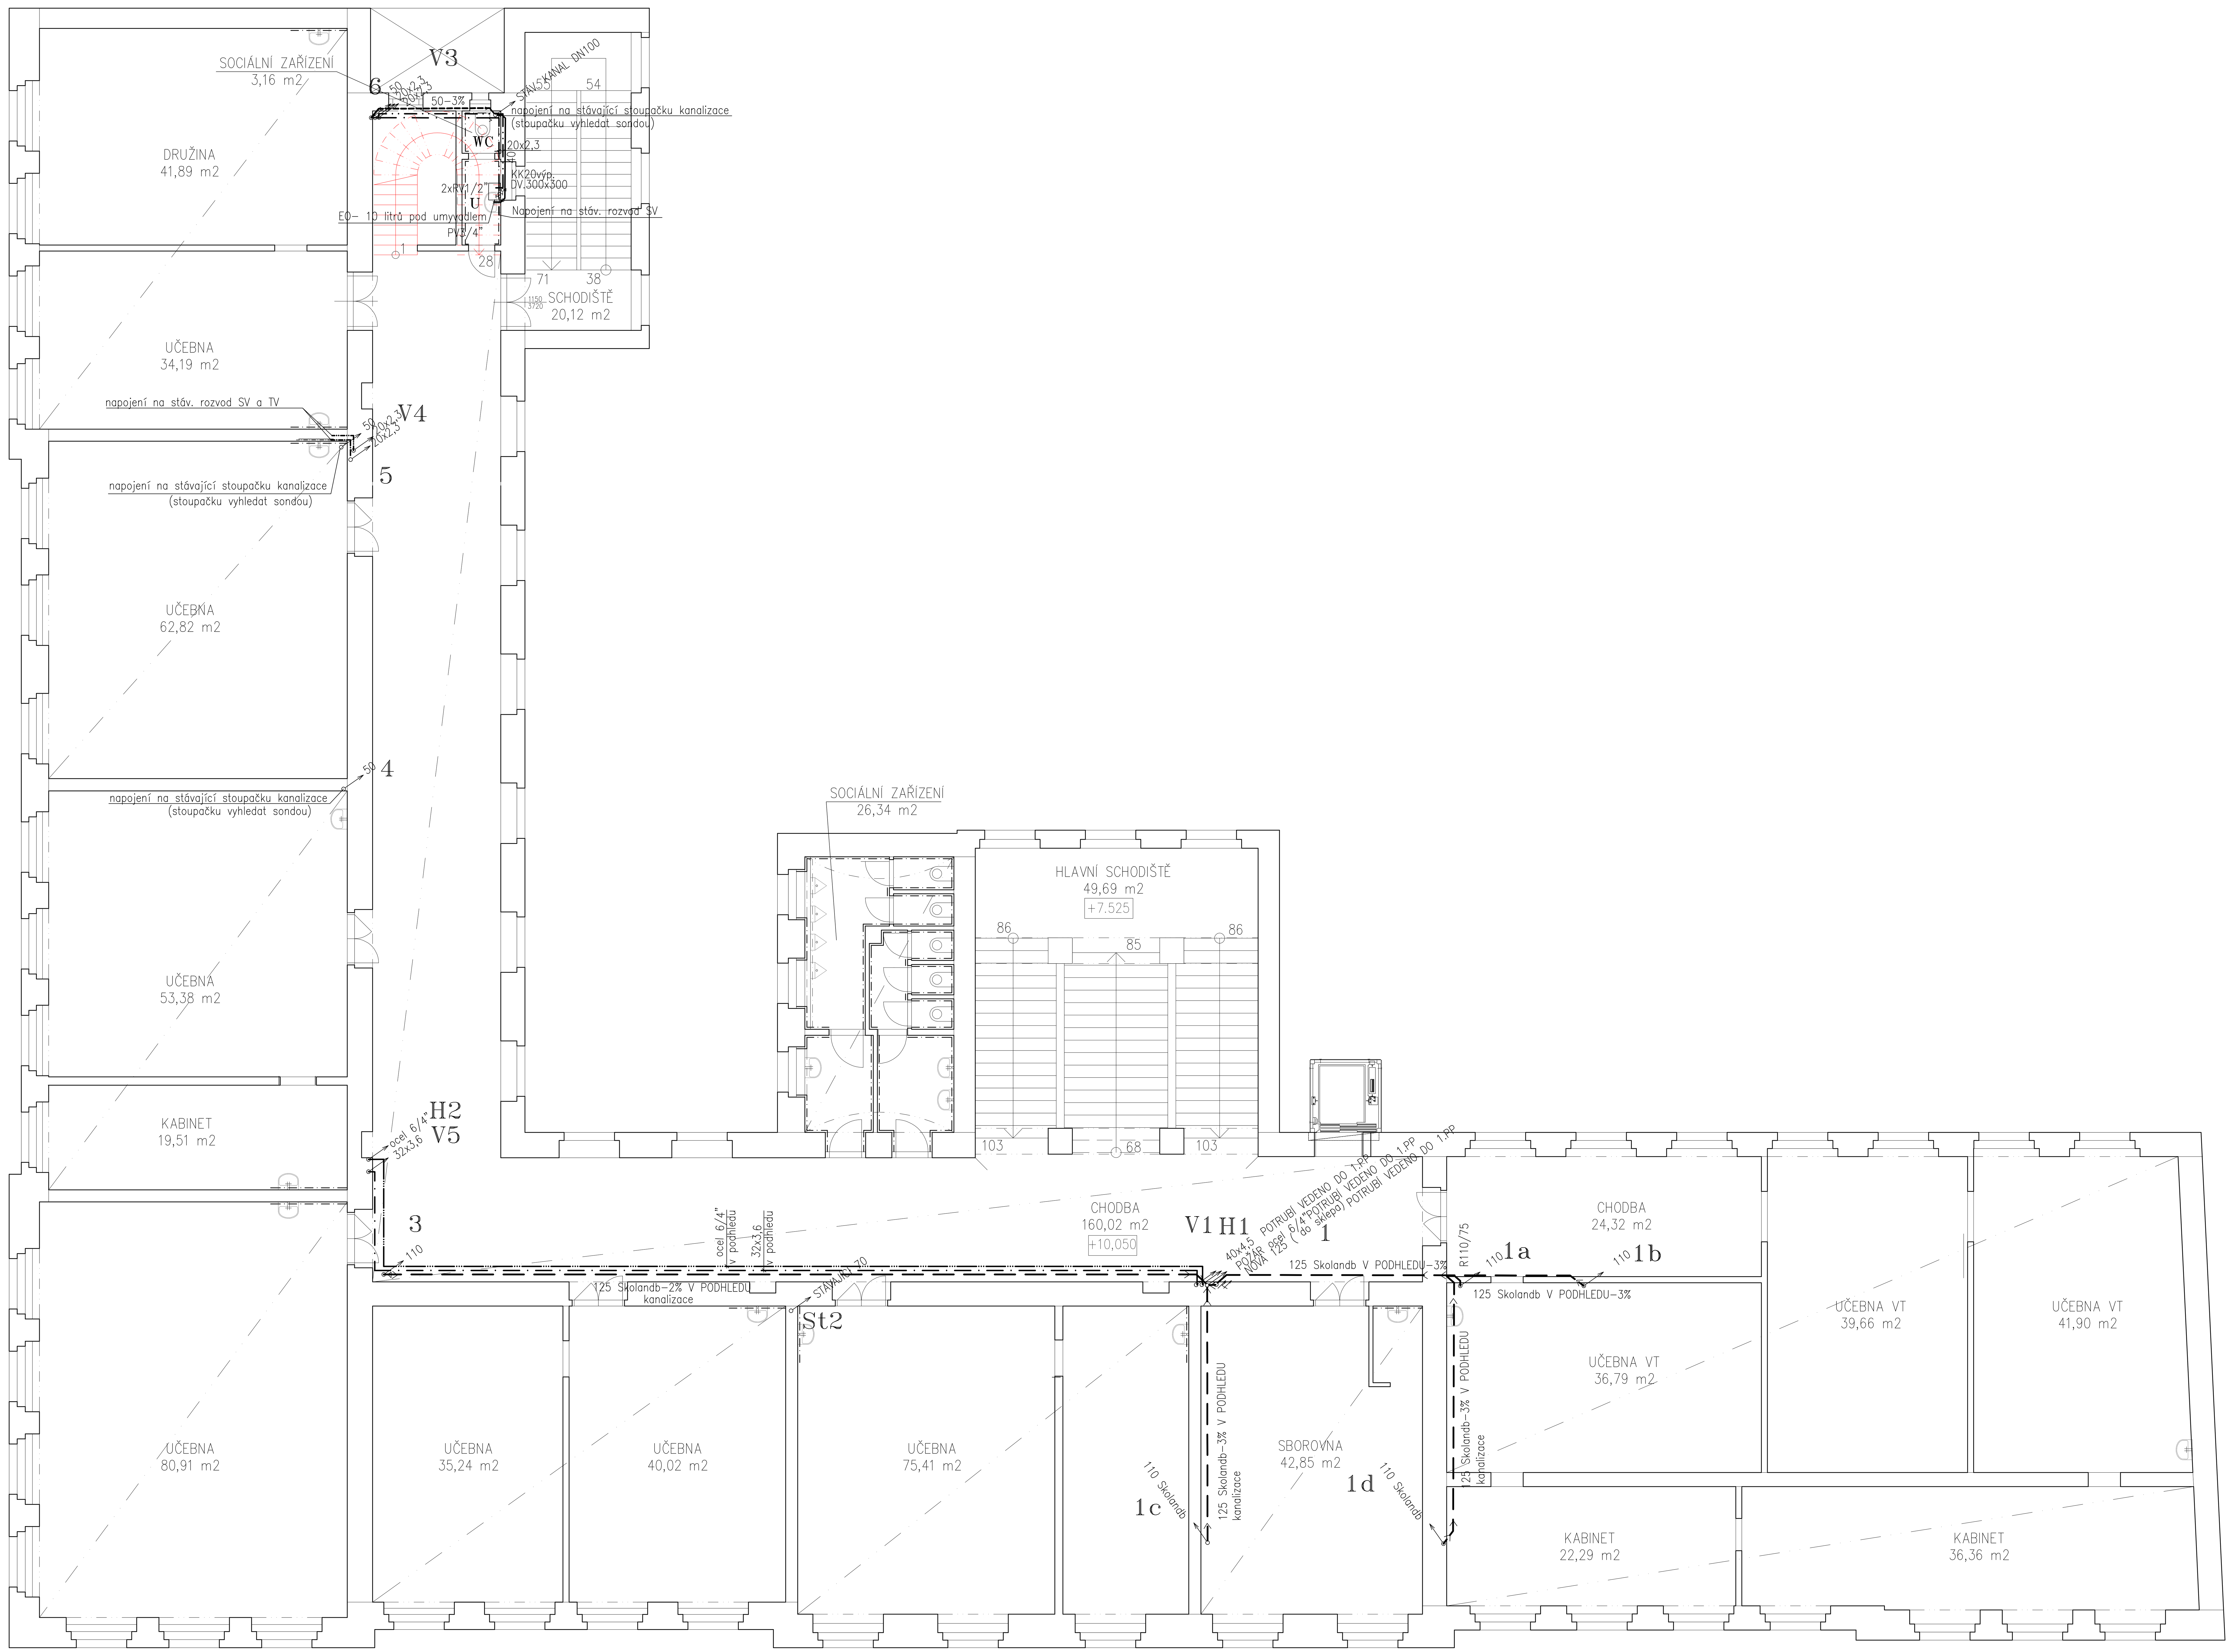

KANALIZACE
ZAVĚŠENÁ KANALIZACE
STUDENÁ VODA
TEPLÁ VODA
POŽÁR

± 0,000 = 188,900 m n.m.

Souřadnicový systém JTSK, výškový systém Bpv

Rev. C			
Rev. B			
Rev. A			
Index:	Datum:	Změny:	Vypracoval:

d plus
PROJEKTOVÁ A INŽENÝRSKÁ A.S.
Sokolovská 16/45, 186 00 Praha 8 - Karlín
tel. +420 221 873 111
www.d-plus.cz
d-plus@d-plus.cz

Hlavní inženýr projektu: Ing. Michal MILOTA	Hlavní architekt: Ing. Tomáš ŠTAJNC	Odpovědný projektant: JIŘÍ HOLUB	Vypracoval: JIŘÍ HOLUB
MÚ (OÚ): Praha 8		Kraj: Hl. m. Praha	Datum: 08/2016
Investor: Servisní středisko pro správu svěřeného majetku MČ Praha 8, U Synagogy 2, Praha 8			Stupeň: RP
Zakázka: Půdní vestavba na budově Pernerova 29, Praha 8, č. pop. 383, kat. území Karlín			Číslo zakázky: 3573
			Měřítko: 1 : 50
			Počet formátů A4: 21 — Č. kopie:
Obsah: D.1.4.1 Zdravotně technické instalace PŮDORYS 3.NP - KANALIZACE, VODOVOD			Číslo přílohy: ZT2 — Revize: -