


STÁVAJÍCÍ STAV

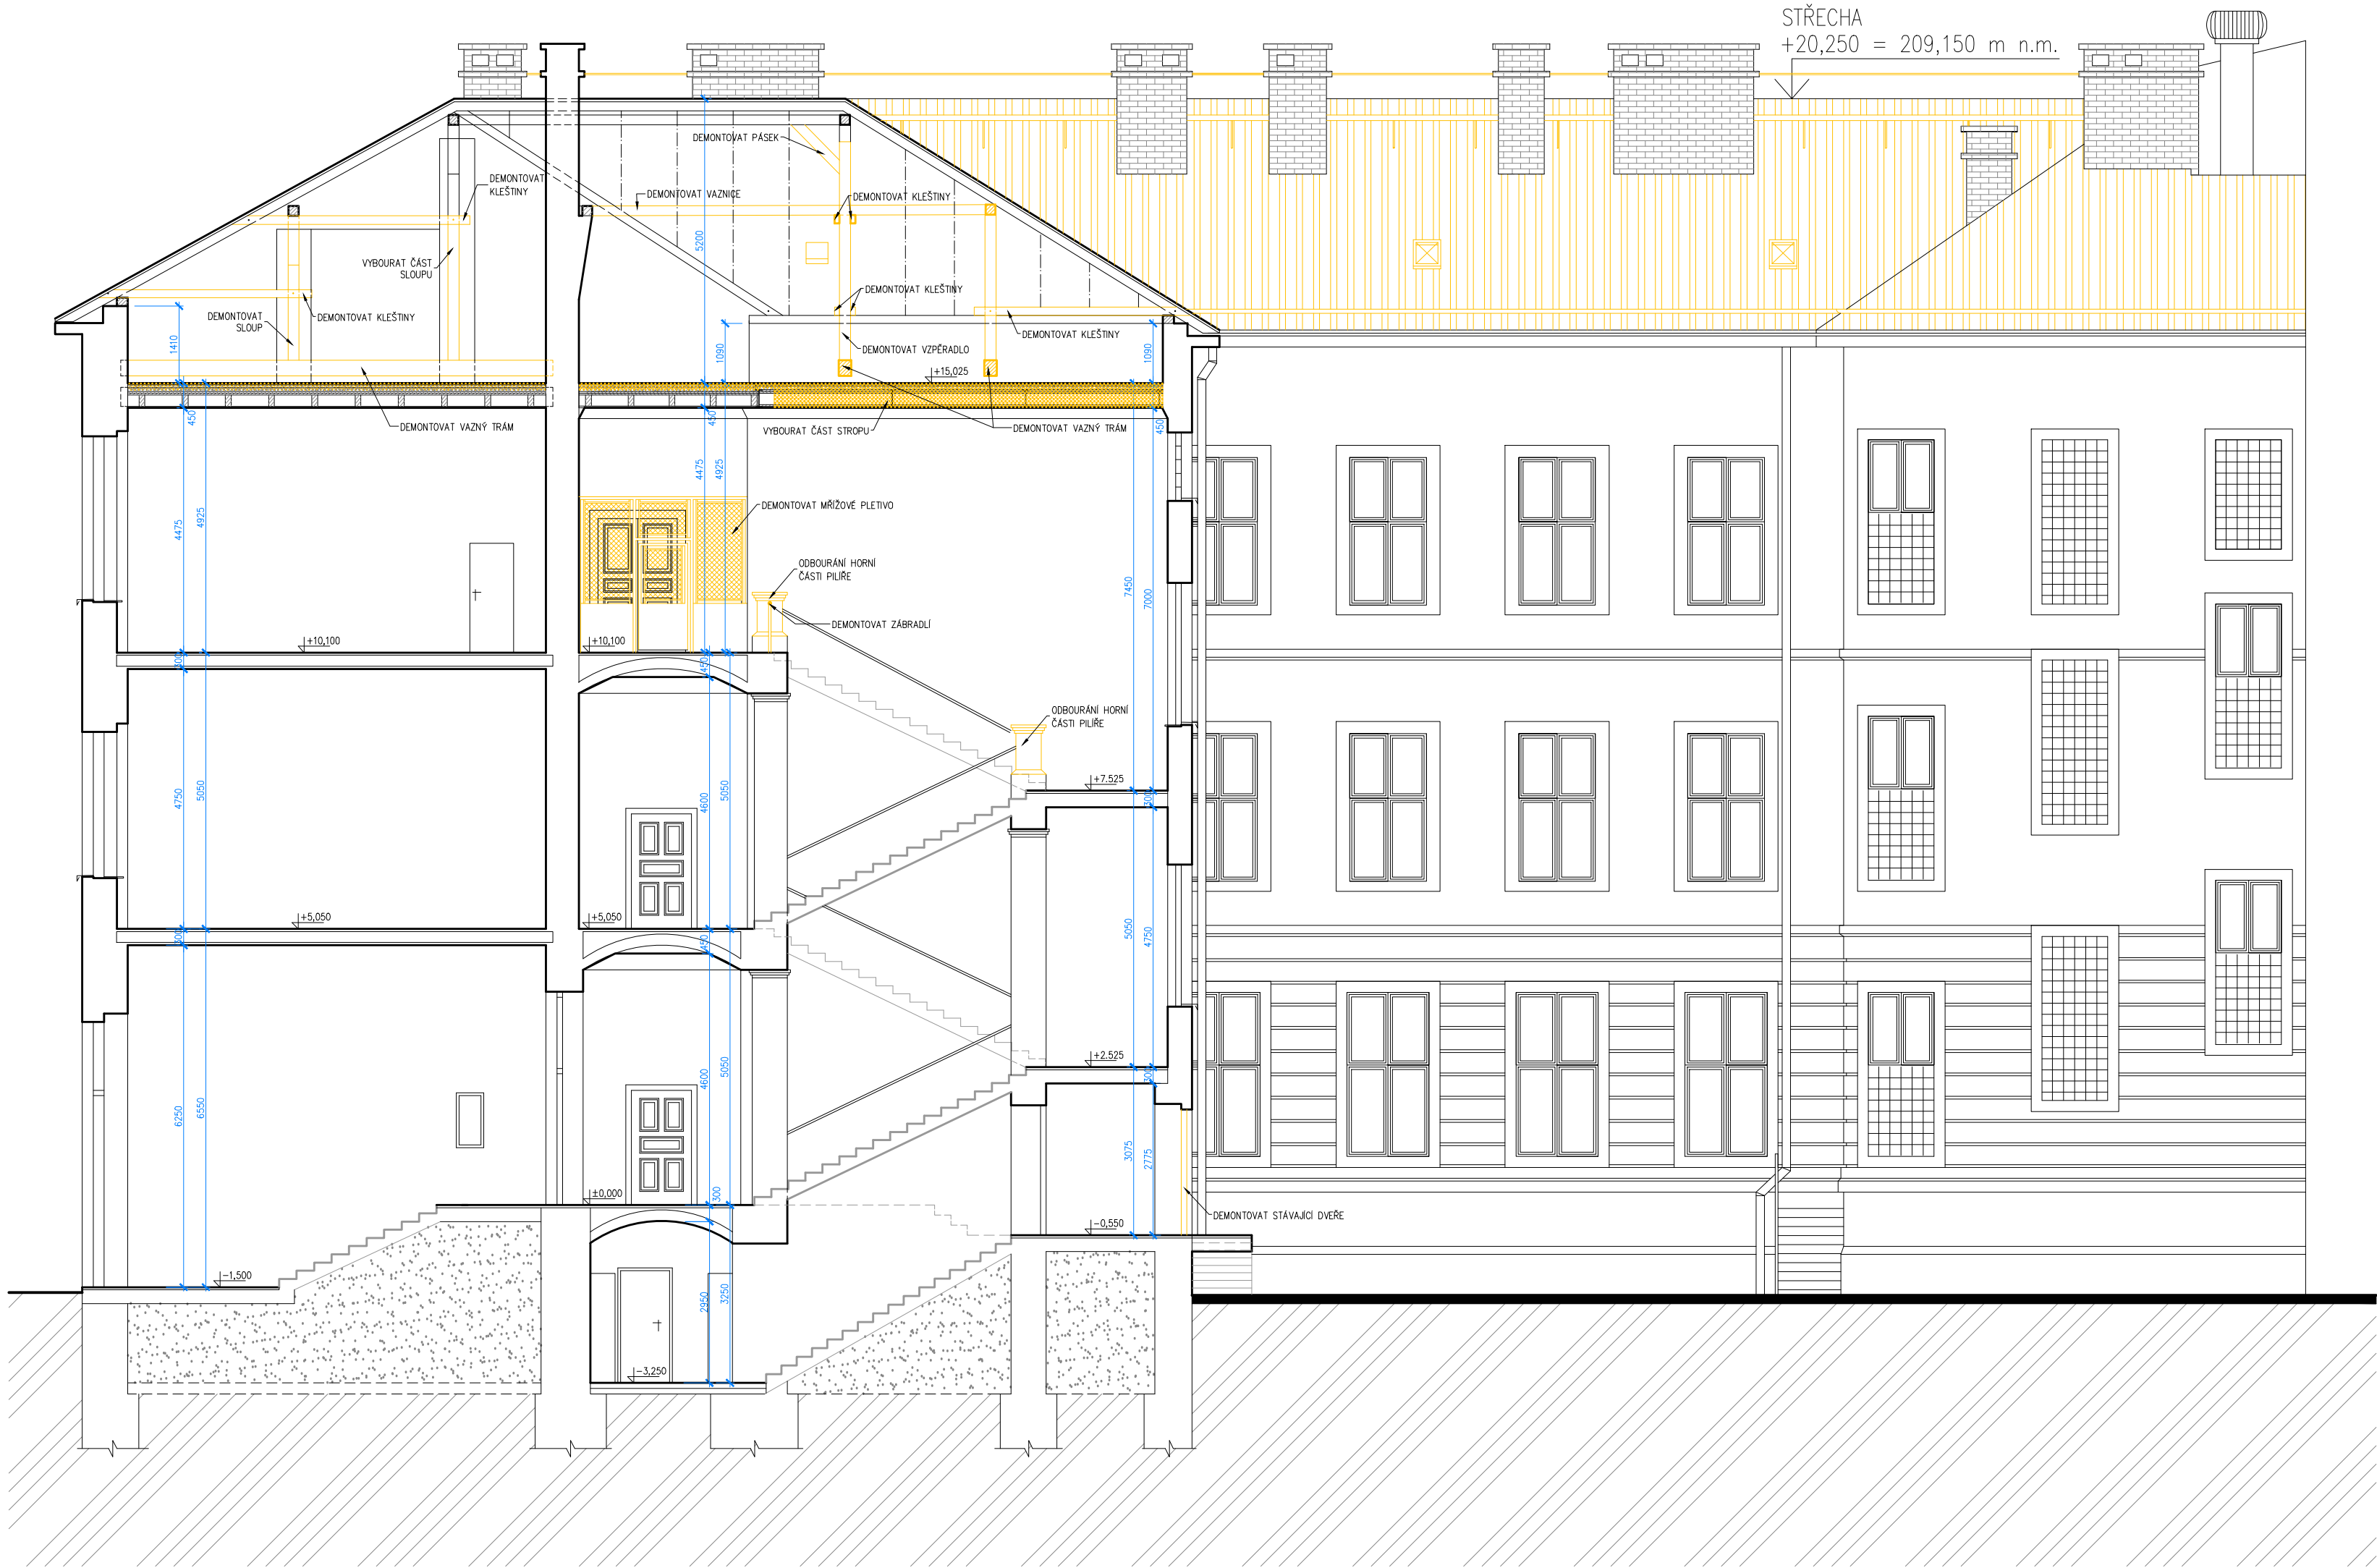

LEGENDA

- STÁVAJÍCÍ KONSTRUKCE
- BOURANÉ KONSTRUKCE

STÁVAJÍCÍ SCHODIŠŤOVÝ PROSTOR



± 0,000 = 188,900 m n.m. Souřadnicový systém místní, výškový systém Bpv

Rev. C			
Rev. B			
Rev. A			
Index:	Datum:	Změny:	Vypracoval:

d plus PROJEKTOVÁ A INŽENÝRSKÁ A S			
Sokolovská 16/45, 186 00 Praha 8 - Karlín tel. +420 221 873 111		www.d-plus.cz d-plus@d-plus.cz	
Hlavní inženýr projektu: Ing. Michal MILOTA	Odpovědný projektant: Ing. Viktor NYČ	Vypracoval: Ing. Michal MILOTA, Martin HRONZA	
MÚ (OÚ): Praha 8	Kraj: Hl. m. Praha	Datum:	10/2016
Investor: Servisní středisko pro správu svěřeného majetku MČ Praha 8, U Synagogy 2, Praha 8		Stupeň:	DPS
Zakázka: Půdní vestavba na budově Pernerova 29, Praha 8, č. pop. 383, kat. území Karlín		Číslo zakázky:	3573
		Měřítko:	1 : 100
		Počet formátů A4:	8
Obsah: D.1.1 Architektonicko-stavební řešení ŘEZ 1-1 - STÁVAJÍCÍ STAV, BOURÁNÍ		Číslo přílohy:	11
		Revize:	-
		Č. kopie:	