




ŘEZ A-A'

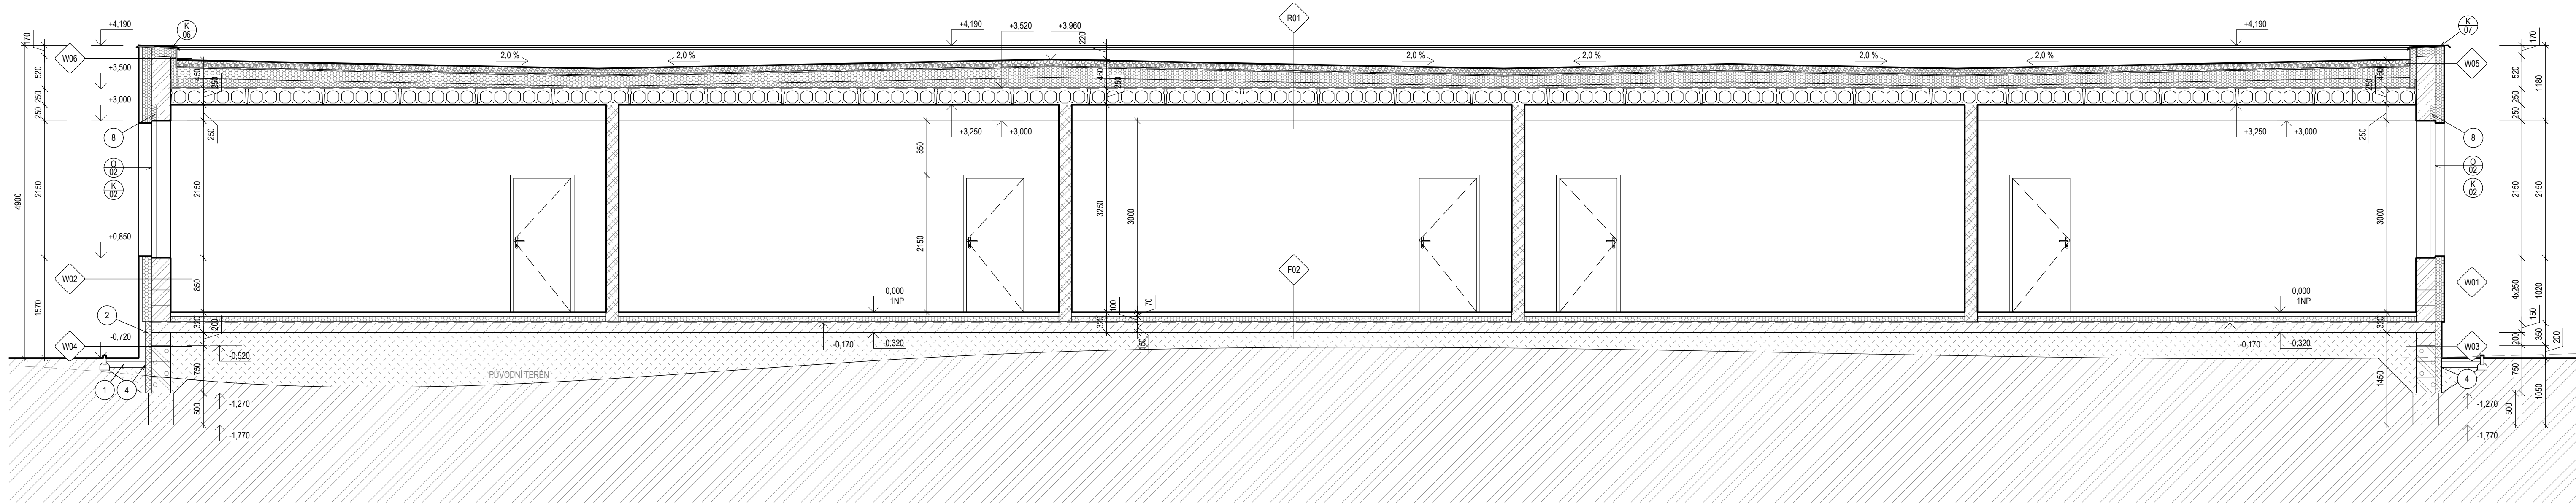

ŘEZ C-C'

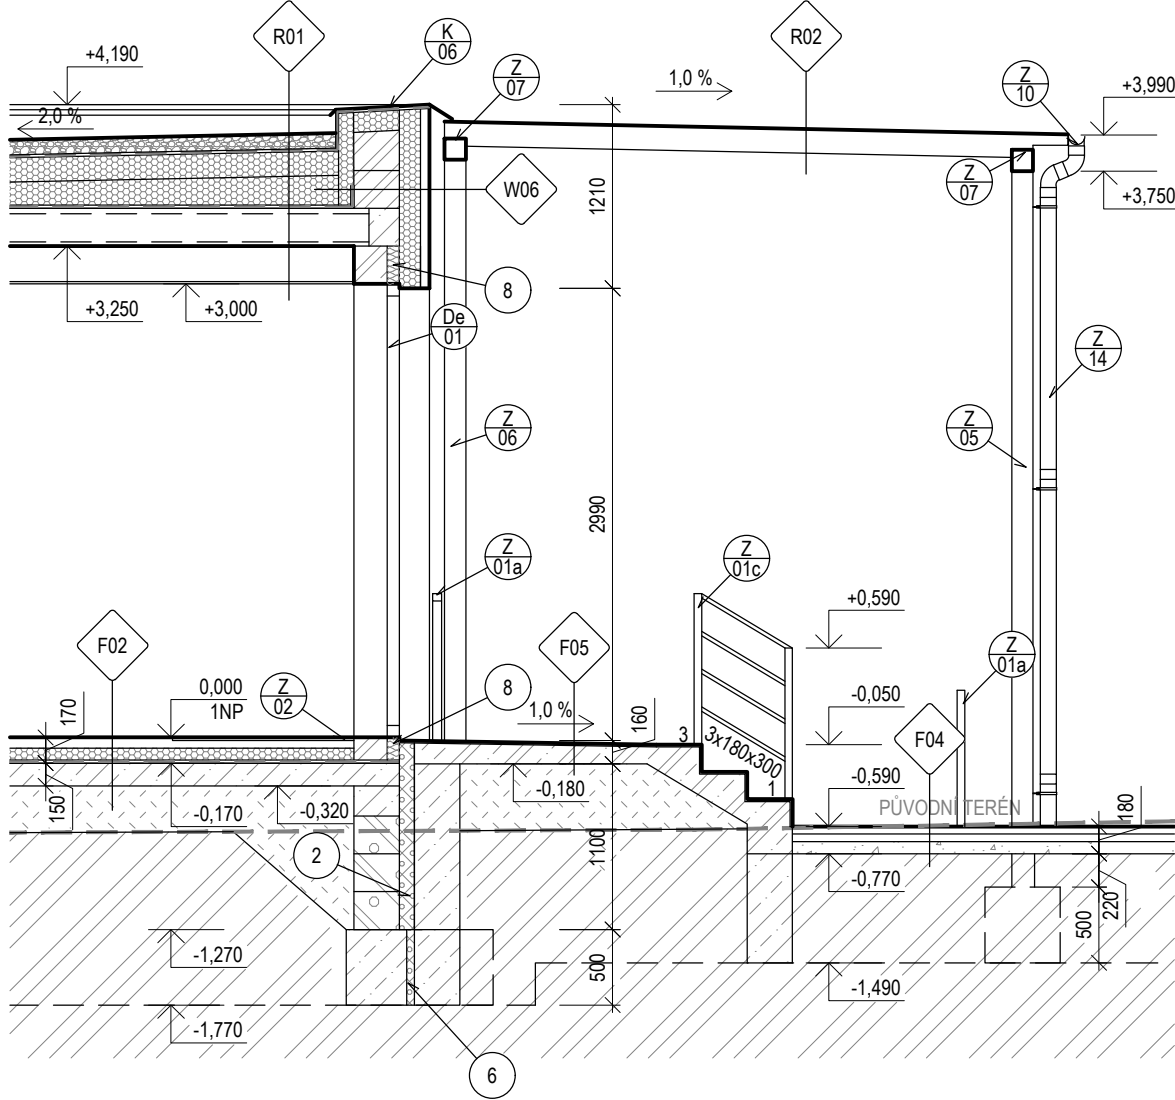

ŘEZ B-B'

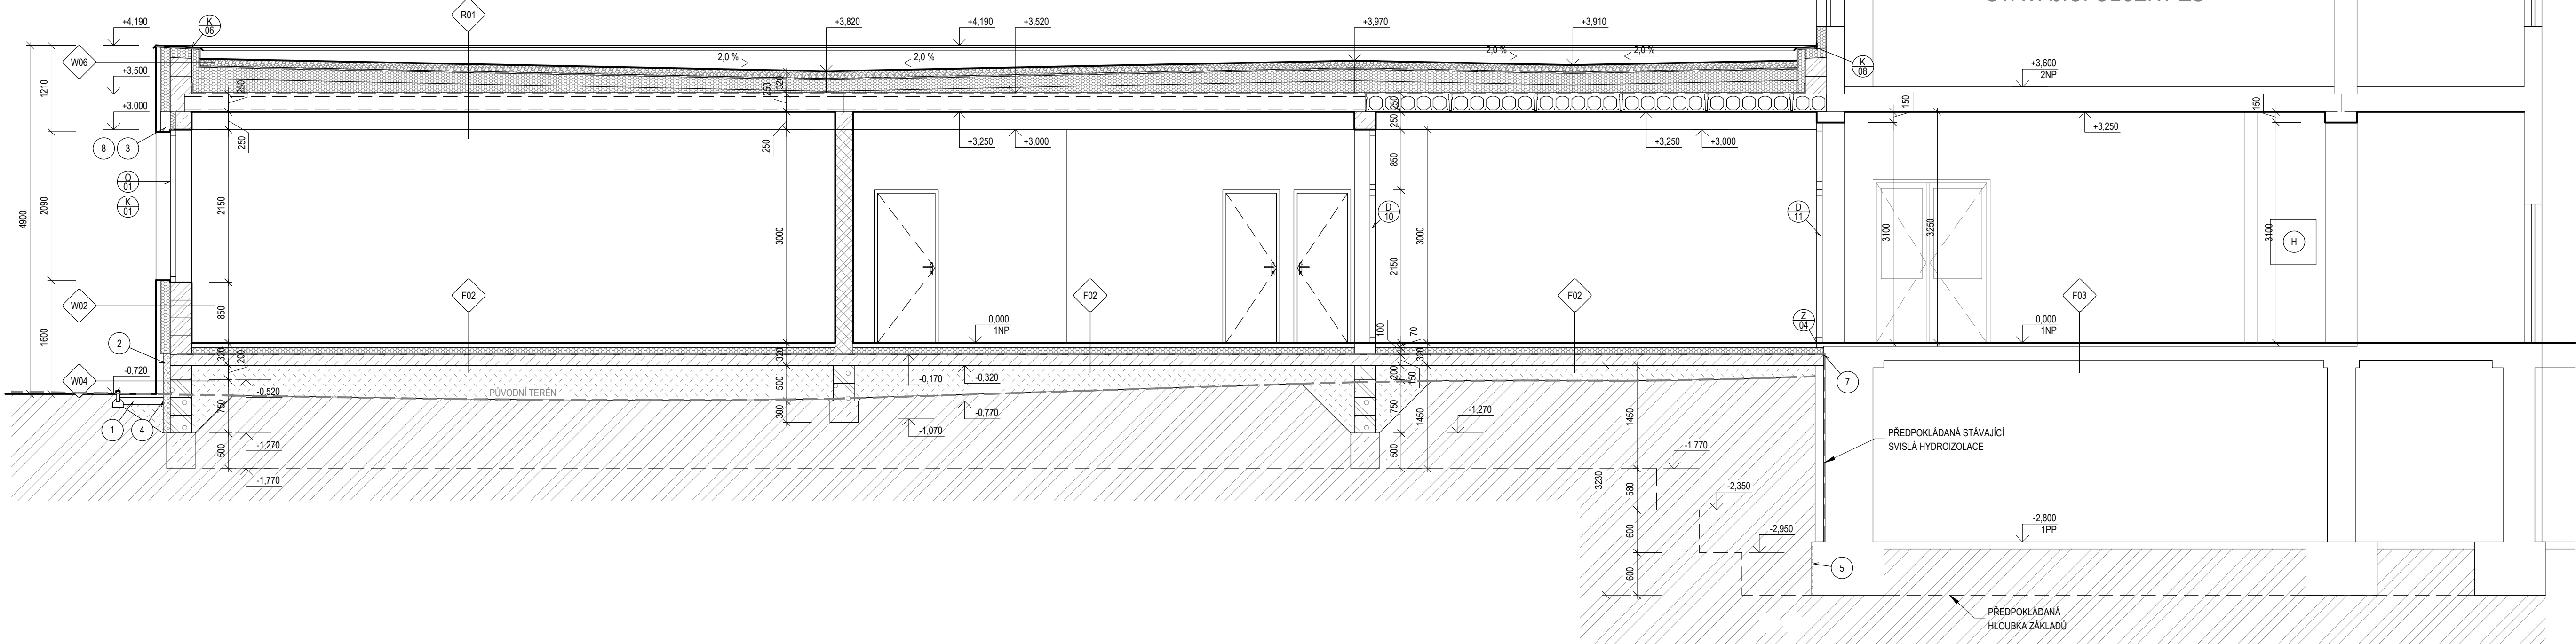

LEGENDA MATERIÁLŮ

- STÁVAJÍCÍ KONSTRUKCE
- NOSNÉ KERAMICKÉ ZDIVO TL 300 mm
- ZDĚNÉ NA MALTU PRO TENKÉ SPÁRY, PEVNOST V TLAKU P12.5
- NOSNÉ KERAMICKÉ ZDIVO TL 250 mm
- ZDĚNÉ NA MALTU PRO TENKÉ SPÁRY, PEVNOST V TLAKU P10
- AKUSTICKÉ KERAMICKÉ ZDIVO TL 200 mm
- ZDĚNÉ NA MALTU PRO TENKÉ SPÁRY, PEVNOST V TLAKU P15, VZDUCHOVÁ NEPRŮZVUČNOST  $R_w = 53dB$
- NENOSNÉ KERAMICKÉ ZDIVO TL 150 mm A 100mm
- ZDĚNÉ NA MALTU PRO TENKÉ SPÁRY, PEVNOST V TLAKU P10
- TEPELNÁ IZOLACE
- PODROBNĚ VIZ SKLADBY KONSTRUKCÍ
- NOSNÉ ZDIVO Z BETONOVÝCH TVAROVEK TZV. ZTRACENÉ BEDNĚNÍ TL 300 mm RESP. 250 mm
- VČ. BETONOVÉ ŽALÍVKY A OCEĽ. VÝZTUŽE, PODROBNĚ VIZ STAVEBNÍ-KONSTRUKČNÍ ŘEŠENÍ
- PROSTÝ BETON
- PODROBNĚ VIZ STAVEBNÍ-KONSTRUKČNÍ ŘEŠENÍ
- ŽELEZOBETON
- PODROBNĚ VIZ STAVEBNÍ-KONSTRUKČNÍ ŘEŠENÍ
- TEPELNÁ IZOLACE
- PODROBNĚ VIZ SKLADBY KONSTRUKCÍ
- TEPELNÁ IZOLACE
- PODROBNĚ VIZ SKLADBY KONSTRUKCÍ
- HYDROIZOLACE
- PODROBNĚ VIZ SKLADBY KONSTRUKCÍ
- ZEMINA PŮVODNÍ
- ZEMINA NASYPANÁ
- PRANÉ ŘÍČNÍ KAMENIVO

LEGENDA POZNÁMEK

- OKAPOVÝ CHODNÍK Z KAČŘKY TL 70mm, GEOTEXTILIE, LEMOVANÝ ZAHRADNÍM BETONOVÝM OBRUBNÍKEM DO BETONOVÉHO LŮŽE
- TEPELNÁ IZOLACE XPS TL 100mm, (NAPŘ. XPS DEKPERIMETER 300kPa)
- SYSTEMOVÝ KASTLÍK NA PŘEDOKENNÍ ŽALUZII V PODOMÍTKOVÉM PŘEVÉDĚNÍ VČETNĚ SYSTEMOVÉHO KOTVĚNÍ
- NOPOVÁ FÓLIE Z HDPE S POLOKRUŽELOVÝM VÝSTUPKY
- DILATACE TEPELNÁ IZOLACE XPS TL 20mm, (NAPŘ. XPS DEKPERIMETER 300kPa)
- DILATACE OBJEKTU PŘÍSTAVBY ZÁKLADNÍ ŠKOLY OD VSTUPNÍHO SCHODIŠTE
- NAPOJENÍ HYDROIZOLACE NA STÁVAJÍCÍ SVISLOU HYDROIZOLACI
- TEPELNÁ IZOLACE KOOL THERM K5 TL 80mm

STÁVAJÍCÍ OBJEKT ZŠ

ATELIER TECL s.r.o.  
GROHOVA 51  
602 00 BRNO  
+420 544 212 348  
www.ateliertecl.cz

0,000 = 281,20 m.n.m. 8.p.v.

ZODPOVĚDNÝ PROJEKTANT  
VEDOUČÍ PROJEKTU  
ARCHITEKT  
VYPRACOVAL  
KONTROLOVAL

ING. ARCH. LUKÁŠ TECL  
ING. ARCH. LUKÁŠ TECL  
ING. ARCH. LUKÁŠ TECL  
ING. MARIA CHMILÍKOVÁ  
ING. ARCH. LUKÁŠ TECL

razítka a číslo page

STAVEBNÍK: SERVISNÍ STŘEDISKO PRO SPRÁVU SVĚŘENÉHO MAJETKU  
MČ PRAHA 8, IČO 00339504, U SYNAGOGY 2, 180 00 PRAHA 8 - LIBEŇ

PROJEKTOVÁ DOKUMENTACE PRO PROVEDENÍ STAVBY

NÁZEV A MÍSTO STAVBY

PŘÍSTAVBA ZÁKLADNÍ ŠKOLY ÚSTAVNÍ  
UL. HLIVICKÁ 400/1, PRAHA 8 - BOHNICE

OBJEKT  
SO 01 - PŘÍSTAVBA ZÁKLADNÍ ŠKOLY  
ČÁST  
D.1.1 ARCHITEKTONICKO STAVEBNÍ ŘEŠENÍ

NÁZEV DOKUMENTU  
ŘEZY

FORMÁT  
DATUM  
STUPEŇ  
ZAK. ČÍSLO  
MĚŘÍTKO  
ČÍSLO PŘÍLOHY

10x41  
08/2018  
DPS  
2017029  
1:50  
201