


LEGENDA MÍSTNOSTI 1.NP

Č.M.	NÁZEV MÍSTNOSTI	POCET m ²	VSAM	PODLAHA	SKRBEA	STĚNY	STROPY	PODMALA
150	KUCHYŇSKÝ VÝTH	3,5	418	—	—	—	—	—
151	PŘÍPRAVNÝMÍSTO JÍDLA	18,9	418	KER-D	P20	KER-D	—	—
152	JÍDELNA SOKLY	36,9	418	TER	P19	—	—	—
153	CHODBA	8,3	418	TER	P19	—	—	—
154	—	—	—	—	—	—	—	—
155	PŘÍPOJNÝ CHODBA	19,9	4500	TER	P19	—	—	—
156	HUAIN VÝTH	2,8	—	—	—	—	—	—
157	TOILETA H5	7,7	418	KER-D	P20	—	—	—
158	TOILETA H5 – PŘÍPRA	5,6	2815	KER-D	P5	—	—	—
159	TOILETA DMY – PŘÍPRA	5,6	2815	KER-D	P5	—	—	—
160	TOILETA DMY	8,7	2815	KER-D	P5	—	—	—
161	VÝSUVNÁ PLOŠNA	3,4	—	PVC	—	—	—	—
162	HUAIN SCHOŠTE	42,0	—	PVC	—	—	—	—
163	SATNA BEZBARIEROVÁ	4,4	2815	KER-D	P5	—	—	—
164	SATNA BEZBARIEROVÁ – SPRCHY	5,0	2815	KER-D	P5	—	—	—
165	ÚLOŽNÁ KOMORA	3,8	2815	KER-D	P5	—	—	—
166	KABINET TOČOVK	12,7	2815	PVC	P11	—	—	—
167	KOUPELNA UČITĚLE	3,2	2815	KER-D	P5	—	—	—
168	TOČOVNÁ	46,0	708	PVC	P4	—	—	—
169	SATNA ZENT	10,7	3045	KER-D	P5	—	—	—
170	SATNA ZENT – SPRCHY	6,7	3045	KER-D	P5	—	—	—
171	SATNA MUŽI	6,3	3045	KER-D	P5	—	—	—
172	SATNA MUŽI – SPRCHY	4,7	3045	KER-D	P5	—	—	—
173	CHODBA	6,3	3045	KER-D	P5	—	—	—
174	VZT JAKO – HEDRA	3,0	—	—	—	—	—	—
175	VZT JAKO – HEDRA	3,9	—	—	—	—	—	—
176	PROSTOR SCHOŠTE	9,7	—	KER-D	P5	—	—	—
177	NAKUPNÍ VÝTH	3,6	—	—	—	—	—	—
178	SČAD	6,3	2440	BET	P7	—	—	—
179	OPAKY	7,2	2340	BET	P7	—	—	—
180	ZASEROVACÍ DMY	49,9	338	BET	P6	—	—	—
181	PŘÍPRAVNÝ ROVNÝ/DRUŽNA	53,7	4550	PVC	P21	—	—	—
182	KABINET	1,35	4550	PVC	P21	—	—	—
183	CHODBA/SATNA	8,6	3000	PVC	P21	—	—	—
184	TOILETA H5	4,3	3000	KER-D	P20	—	—	—
185	TOILETA DMY	4,3	3000	KER-D	P20	—	—	—

OPRAVY STAVACÍ BUDOVY

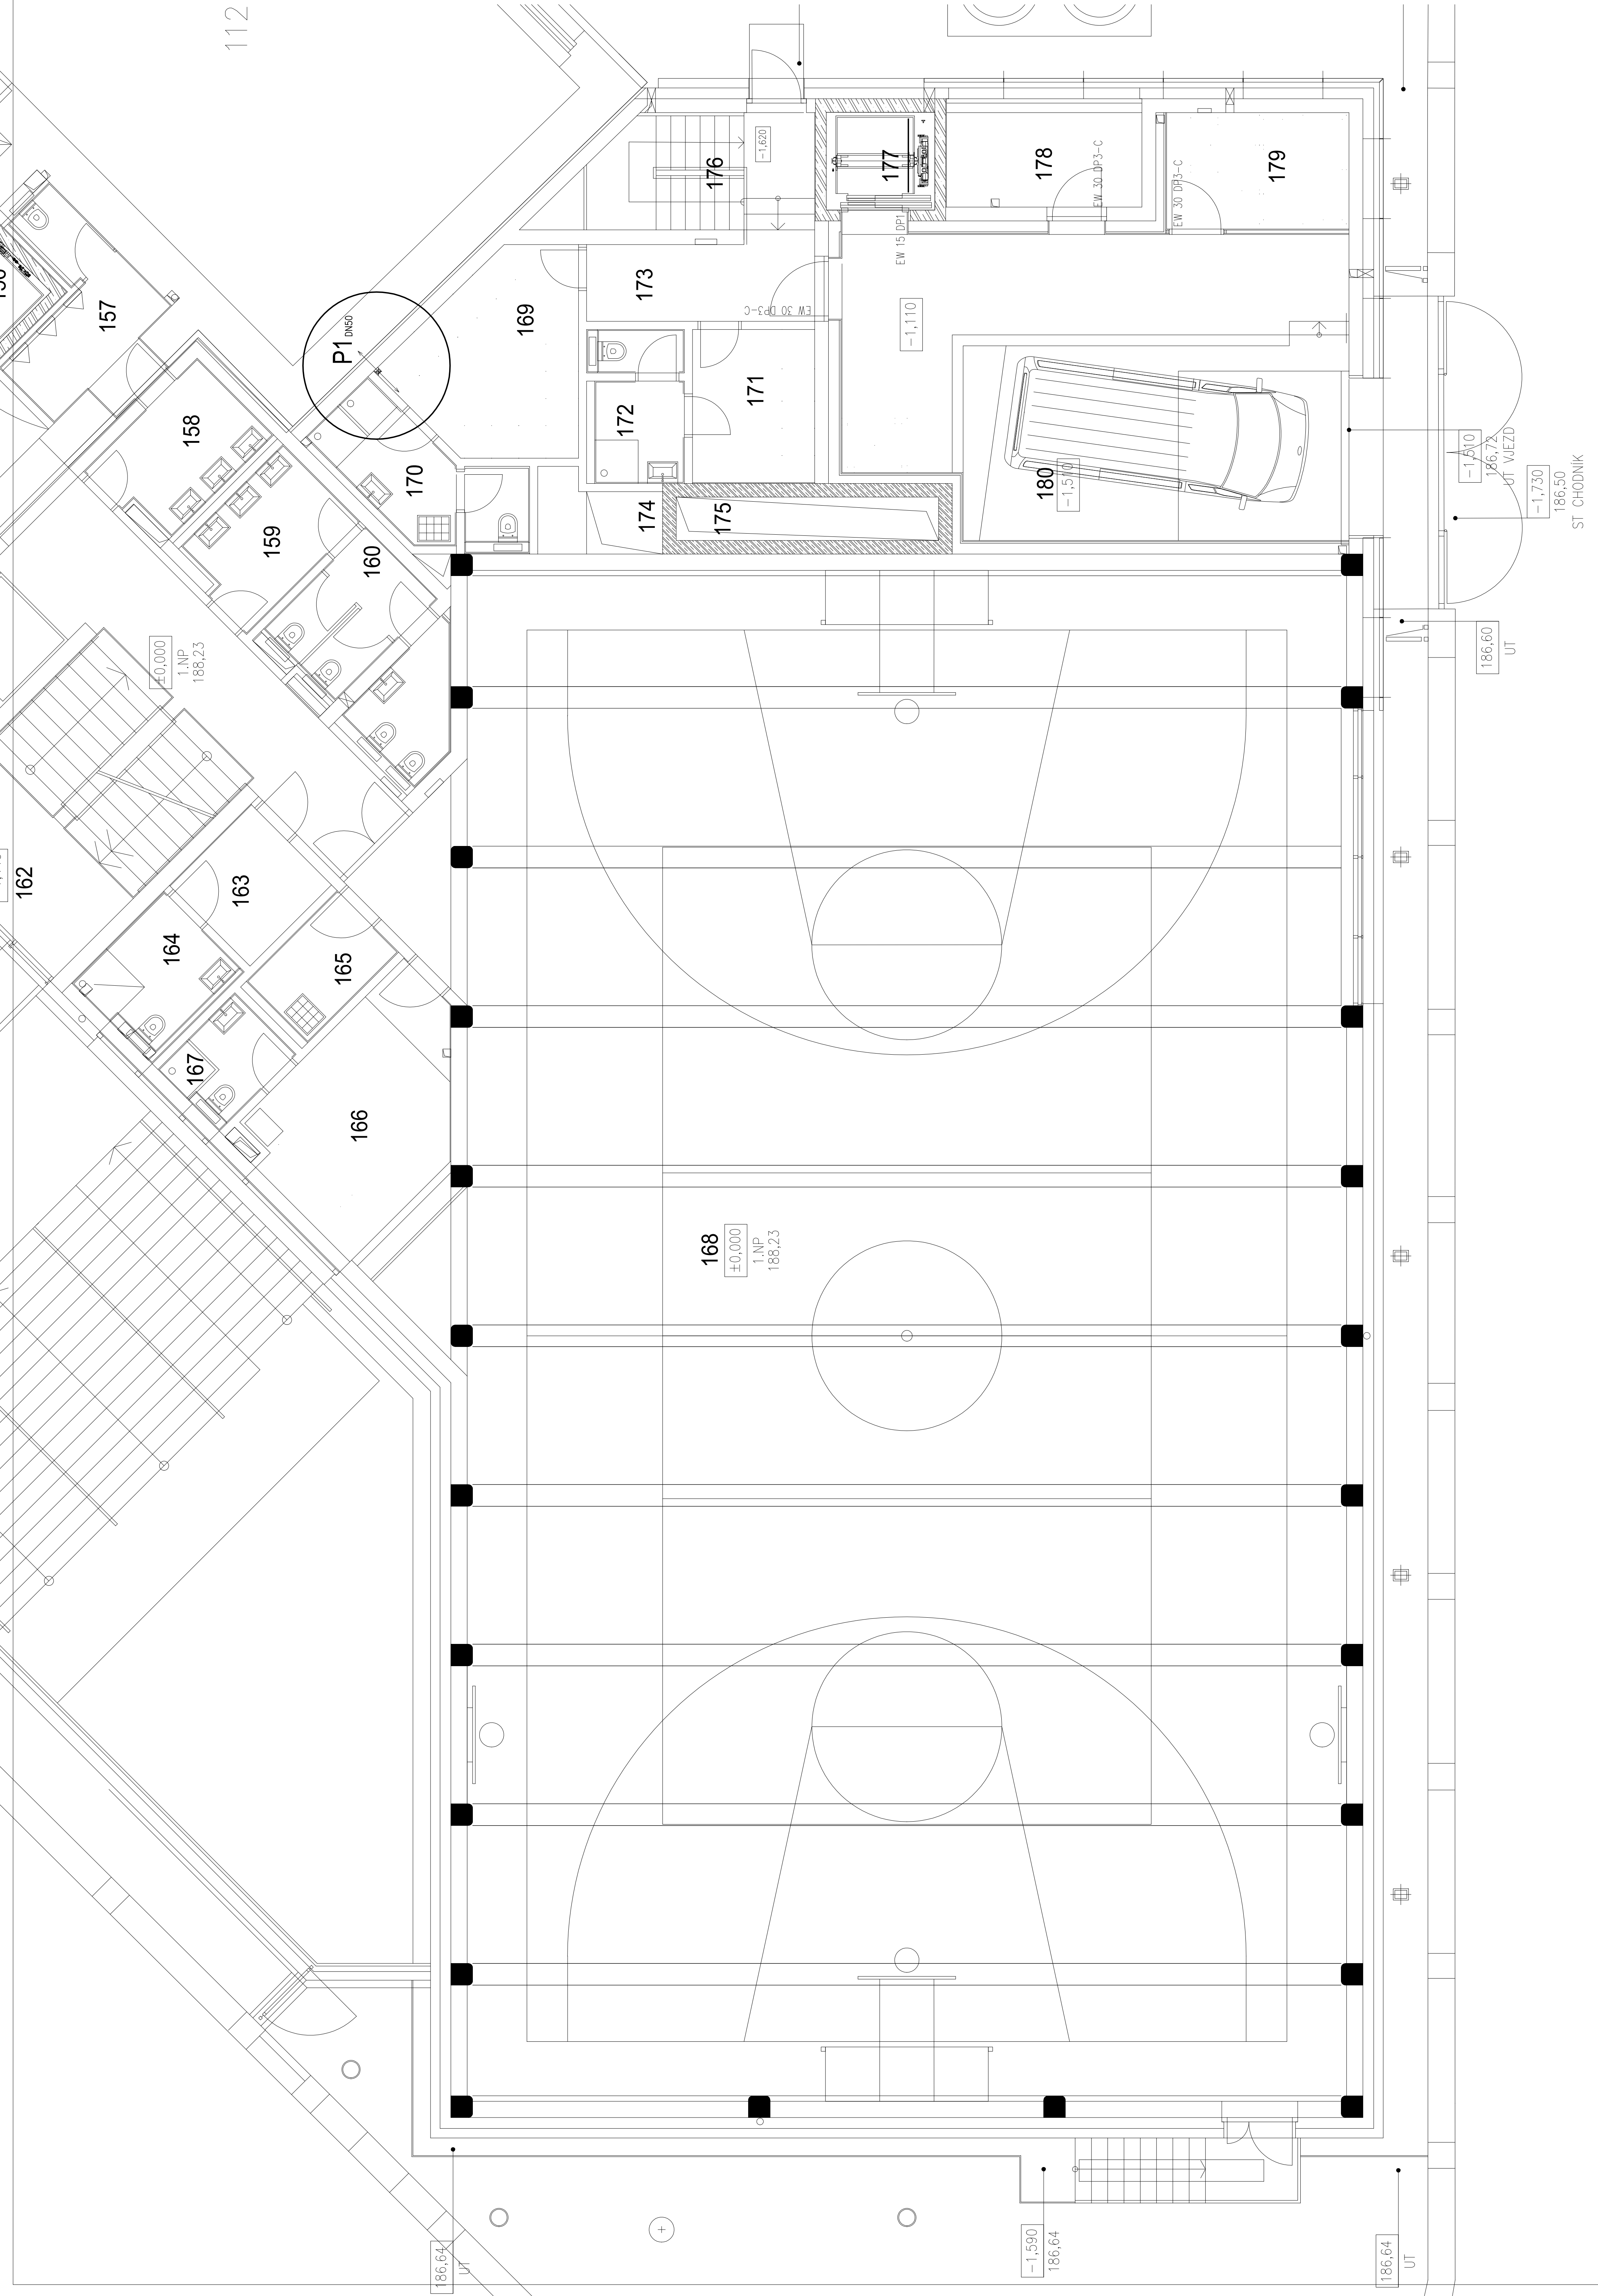

±0,000 = 188,23

PRÍSTAVBA TĚLOCVČNÝ, ŠKOLNÍ JEDENY KUCHNĚ ZS LOKOVODNÁM 6 / 460, TRABA 8	
Stavatel:	Savetní středisko pro státní stavětelství majitel: MČ Praha 8, p.á.
Gen. projektant:	Architektonický ústav A&S, s.r.o. Ing. Petr Štěpánek
Projektant:	Ing. Petr Štěpánek
Výkonatel:	Ing. Petr Štěpánek
Č. výkresu:	D.1.4.02
Mřížování:	1/50
Datum:	12/2017
Stav:	DPS