


LEGENDA MÍSTNOSTÍ 2.NP									
Č.M.	NÁZEV MÍSTNOSTI	PLOCHA M ²	VÝŠKA M	PODLAHA	SKLADBA	STĚNY	STROPY	POZNÁMKA	
250	HLAVNÍ VÝTAH	2,8	---	---	---	---	---		
251	TOALETA HOŠÍ – PŘEDSÍŇ	6,2	4160 +4630	KER-D	P20	KER-O ŠO+M	ŠO+M	obklad v.2100	
252	TOALETA HOŠÍ	6,7	4160 +4630	KER-D	P20	KER-O ŠO+M	ŠO+M	obklad v.2100	
253	TOALETA DIVKY – PŘEDSÍŇ	7,2	4160 +4630	KER-D	P20	KER-O ŠO+M	ŠO+M	obklad v.2100	
254	TOALETA DIVKY	9,8	4160 +4630	KER-D	P20	KER-O ŠO+M	ŠO+M	obklad v.2100	
255	HLAVNÍ SCHODIŠTĚ	27,1	---	PVC	P10/11	BET	ŠO+M		
256	ŠATNA 2	21,5	2835	KER-D	P13	KER-O ŠO+M	ŠO+M	podl.top	
257	SPRCHY 2	12,3	2835	KER-D	P13	KER-O	ŠO	obklad v.2835 podl.top	
258	ŠATNA 1	29,2	2835	KER-D	P13	KER-O ŠO+M	ŠO+M	podl.top	
259	SPRCHY 1	14,0	2835	KER-D	P13	KER-O	ŠO	obklad v.2835 podl.top	
260	STROJOVNA VZT	96,8	3000	BET	P9	ŠO+M	BET		
261	TECHNICKÁ MÍSTNOST	16,8	3000	BET	P5	ŠO+M	BET		
262	TECHNICKÝ DVOREK – VZT	10,5	---	---	S6	St6	---	diatlice	
263	SACÍ KOMORA	5,9	---	---	---	---	---		

ÚPRAVY STÁVAJÍCÍ BUDOVY

LEGENDA POTRUBÍ:

- NOVÝ ROZVOD SV
- NOVÝ ROZVOD CÍRKULACE
- NOVÝ ROZVOD TV
- NOVÝ POŽÁRNÍ VODOVOD

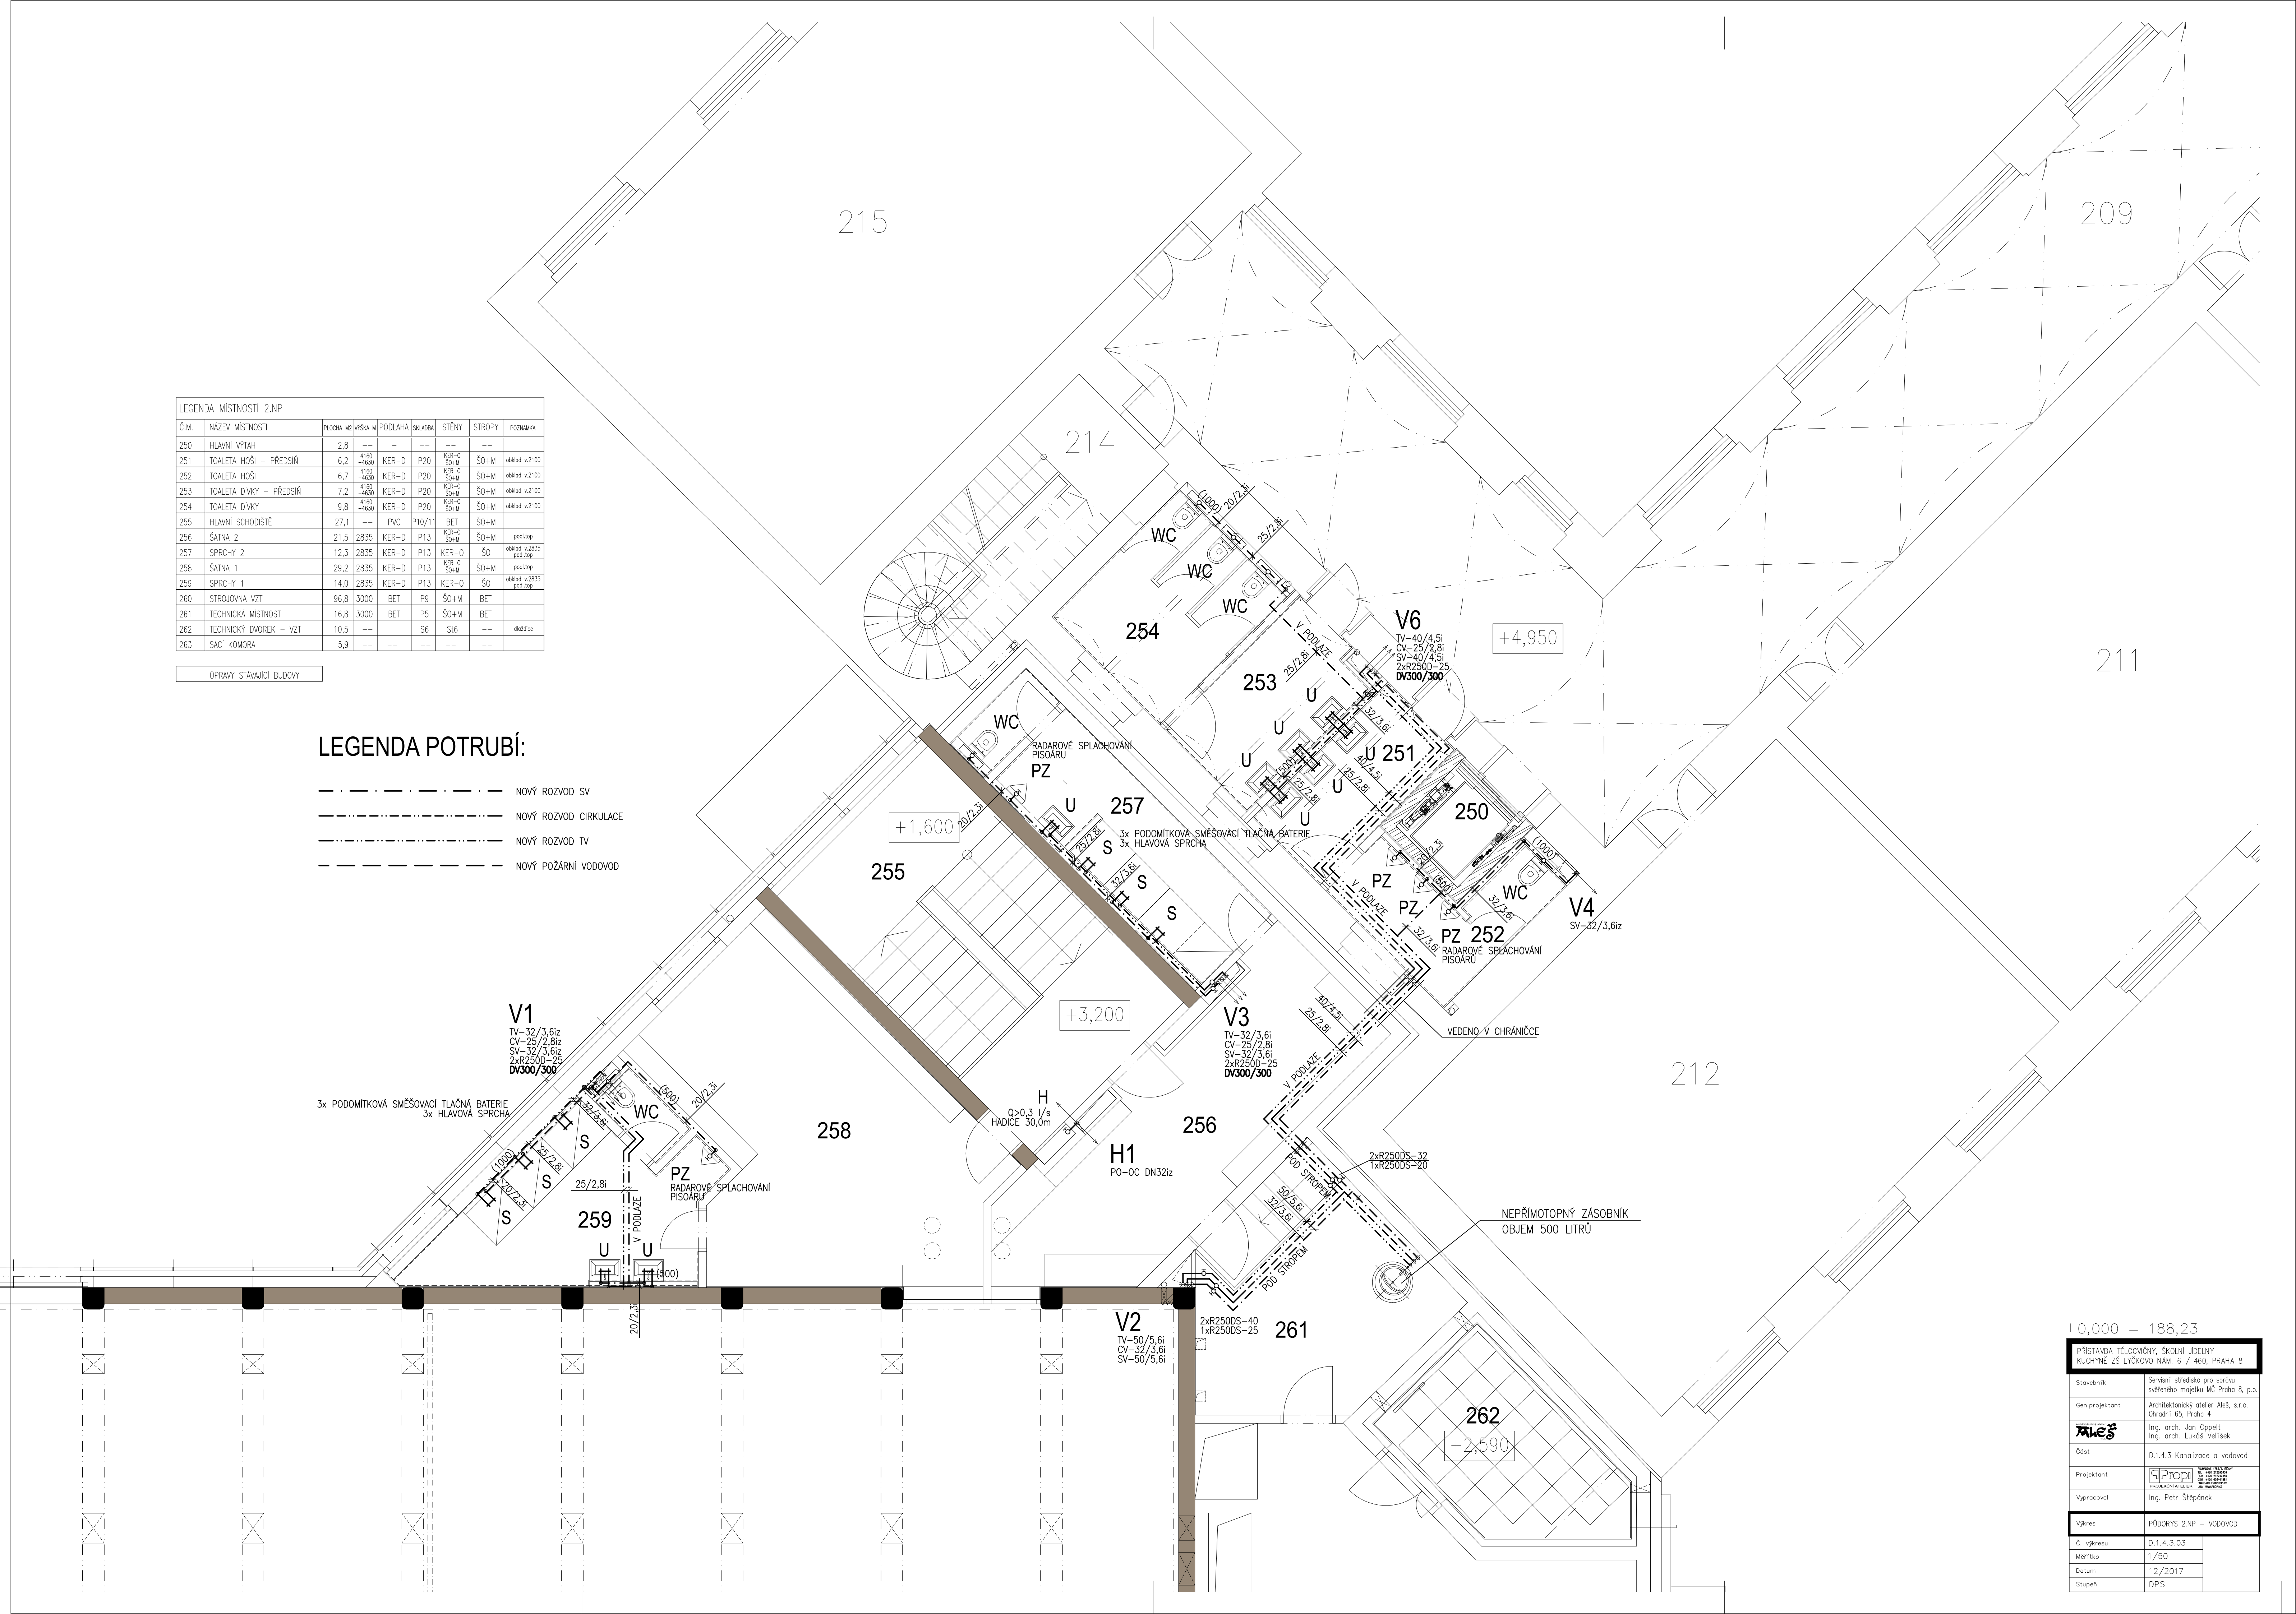

±0,000 = 188,23	
PŘÍSTAVBA TĚLOCVČNÝ, SKOLNÍ JDELNÝ KUCHYNĚ ZS LYČKOVÝ NAM. 6 / 460, PRAHA 8	
Stavebník	Seřízení střediska pro správu světelného majetku MČ Praha 8, p.o.
Gen.projektant	Architektonický atelier Aleš, s.r.o. Otrádní 65, Praha 4
Část	D.1.4.3 Kanalizace a vodovod
Projektant	Ing. arch. Jan Oppelt Ing. arch. Lukáš Velišek
Vypracoval	Ing. Petr Štěpánek
Výkres	PŮDORYS 2.NP – VODOVOD
Č. výkresu	D.1.4.3.03
Měřítko	1/50
Datum	12/2017
Stupeň	DPS