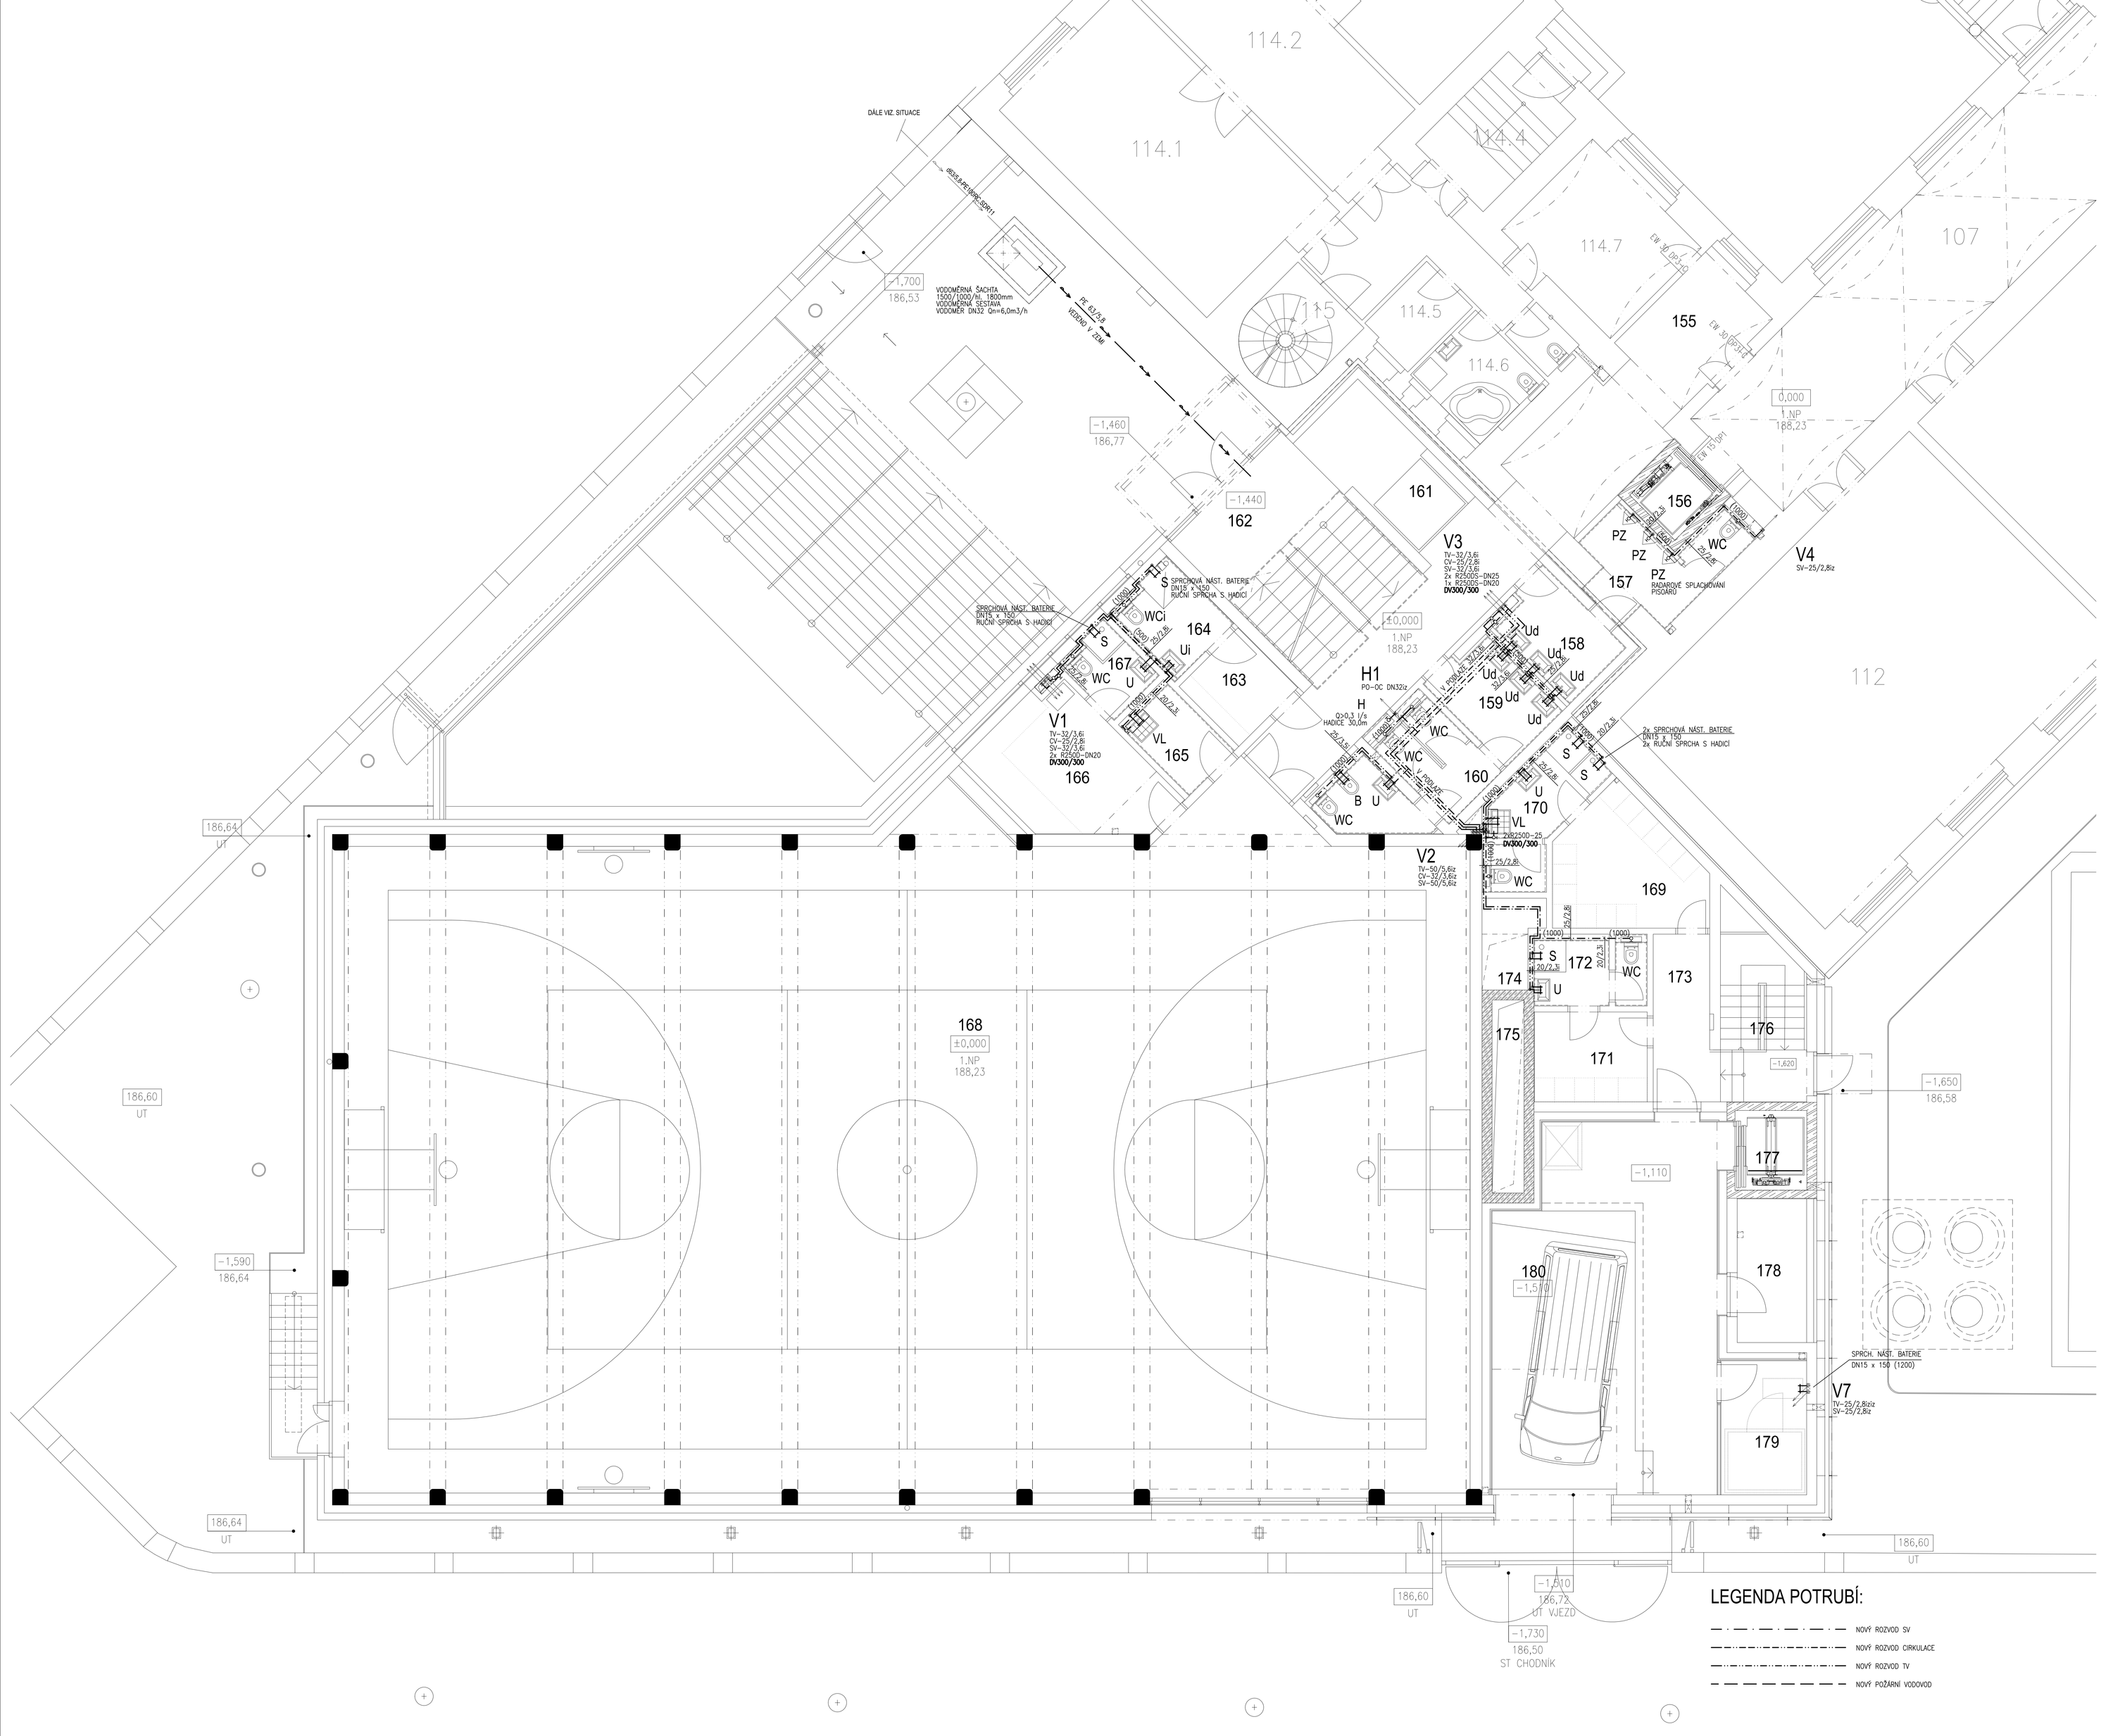

LEGENDA MÍSTNOSTÍ 1.NP							
Č.M.	NÁZEV MÍSTNOSTI	PLOCHA m2	VÝŠKA mm	PODLAHA	SKLADBA	STĚNY	STROPY	POZNÁMKA
150	KUCHYŇSKÝ VÝTAH	3,5	–	–	–	–	–	obvodnípanel
151	PŘÍPRAVNA/VÝDEJNA JÍDLA	18,9	4100 4630	KER-D	P20	KER-O 50+M KER-O 50	50+M	100mm sklad obvod. prim. ŽelBet
152	JÍDELNA ŠKOLKY	36,9	4100 4630	TER	P19	50+M	50+M	
153	CHODBA	8,3	4100 4630	TER	P19	50+M	50+M	
154								
155	PROPOJOVACÍ CHODBA	19,9	4500	TER	P19	50+M	50+M	
156	HLAVNÍ VÝTAH	2,8	–	–	–	–	–	
157	TOALETA HOŠI	7,7	4100 4630	KER-D	P20	KER-O 50+M KER-O 50	50+M	sklad. v.2815
158	TOALETA HOŠI – předsíň	5,6	2815	KER-D	P5	KER-O 50+M KER-O 50	50+M	sklad. v.2815
159	TOALETA DÍVKY – předsíň	5,6	2815	KER-D	P5	KER-O 50+M KER-O 50	50+M	sklad. v.2815
160	TOALETA DÍVKY	8,7	2815	KER-D	P5	KER-O 50+M KER-O 50	50+M	sklad. v.2815
161	VSTUPNÍ PLOŠINA	3,4	–	PVC	–	BET+50+M	50+M	
162	HLAVNÍ SCHODIŠTĚ	42,0	–	PVC	PMP/VP	BET+50+M	50+M	
163	ŠATNA BEZBARIÉROVÁ	4,4	2815	KER-D	P5	KER-O 50+M KER-O 50	50+M	
164	ŠATNA BEZBARIÉROVÁ – sprchy	5,0	2815	KER-D	P5	KER-O 50+M KER-O 50	50+M	sklad. v.2815
165	ÚKLIDOVÁ KOMORA	1,8	2815	KER-D	P5	50+M	50+M	sklad. v.2815
166	KABINET TĚLOCVIK	12,7	2815	PVC	P11	50+M	50+M	SDK podhled vys.zdrojů 2570
167	KOUPELNA UČITELÉ	3,2	2815	KER-D	P5	KER-O 50	50+M	sklad. v.2815
168	TĚLOCVIČNA	466,0	7000 dle skiců	PVC	P4	BET+MKI	AKU	pod.top.
169	ŠATNA ŽENY	10,7	3045	KER-D	P5	KER-O 50+M	50+M	
170	ŠATNA ŽENY – sprchy	6,7	3045	KER-D	P5	KER-O 50+M KER-O 50	50	sklad. v.3045
171	ŠATNA MUŽI	6,3	3045	KER-D	P5	KER-O 50+M	50+M	
172	ŠATNA MUŽI – sprchy	4,7	3045	KER-D	P5	KER-O 50+M KER-O 50	50	sklad. v.3045
173	CHODBA	6,3	3045	KER-D	P5	50+M	50+M	
174	VZT JÁDRO–jídelna	3,0	–	–	–	–	–	
175	VZT JÁDRO–kuchyň	3,9	–	–	–	–	–	
176	PROVOZNÍ SCHODIŠTĚ	9,7	–	KER-D	P5,PB	50+M	50+M	
177	NÁKLADNÍ VÝTAH	3,6	–	–	–	–	–	
178	SKLAD	6,3	2440	BET	P7	50+M	50+M	
179	ODPADKY	7,2	2340	BET	P7	50+M	50+M	
180	ZÁSOBOVACÍ DVŮR	49,9	3045	BET	P6,P7	KZS1+KZS2	KZS1	
181	PŘÍPRAVNÝ ROČNÍK/DRUŽINA	53,7	4550	PVC	P21	50+M	50+M	
182	KABINET	13,5	4550	PVC	P21	50+M	50+M	
183	CHODBA/ŠATNA	8,6	3000	PVC	P21	50+M	SDK	
184	TOALETA HOŠI	4,3	3000	KER-D	P20	KER-O 50+M KER-O 50	SDK	sklad. v.2100
185	TOALETA DÍVKY	4,3	3000	KER-D	P20	KER-O 50+M KER-O 50	SDK	sklad. v.2100

ÚPRAVY STÁVAJÍCÍ BUDOVY

LEGENDA POTRUBÍ:

- NOVÝ ROZVOD SV
- NOVÝ ROZVOD CIRKULACE
- NOVÝ ROZVOD TV
- NOVÝ POŽÁRNÍ VODOVOD

±0,000 = 188,23

PŘÍSTAVBA TĚLOCVIČNY, ŠKOLNÍ JÍDELNY KUCHYNĚ ZŠ LYDIOVO NÁM. 6 / 460, PRAHA 8

Stavebník	Servisní středisko pro správu svěřeného majetku MČ Praha 8, p.o.
Gen.projektant	Architektonický atelier Aleš, s.r.o. Drnovská 65, Praha 6
ATELIER ALEŠ	Ing. arch. Jan Oppelt Ing. arch. Lukáš Velíšek
Část	D.1.4.3 Kanalizace a vodovod
Projektant	Prepi
Vypracoval	Ing. Petr Štěpánek
Výkres	PŮDORYS 1.NP – VODOVOD
Č. výkresu	D.1.4.3.02a
Měřítko	1/50
Datum	12/2017
Stupeň	DPS