



DETAIL SVODU

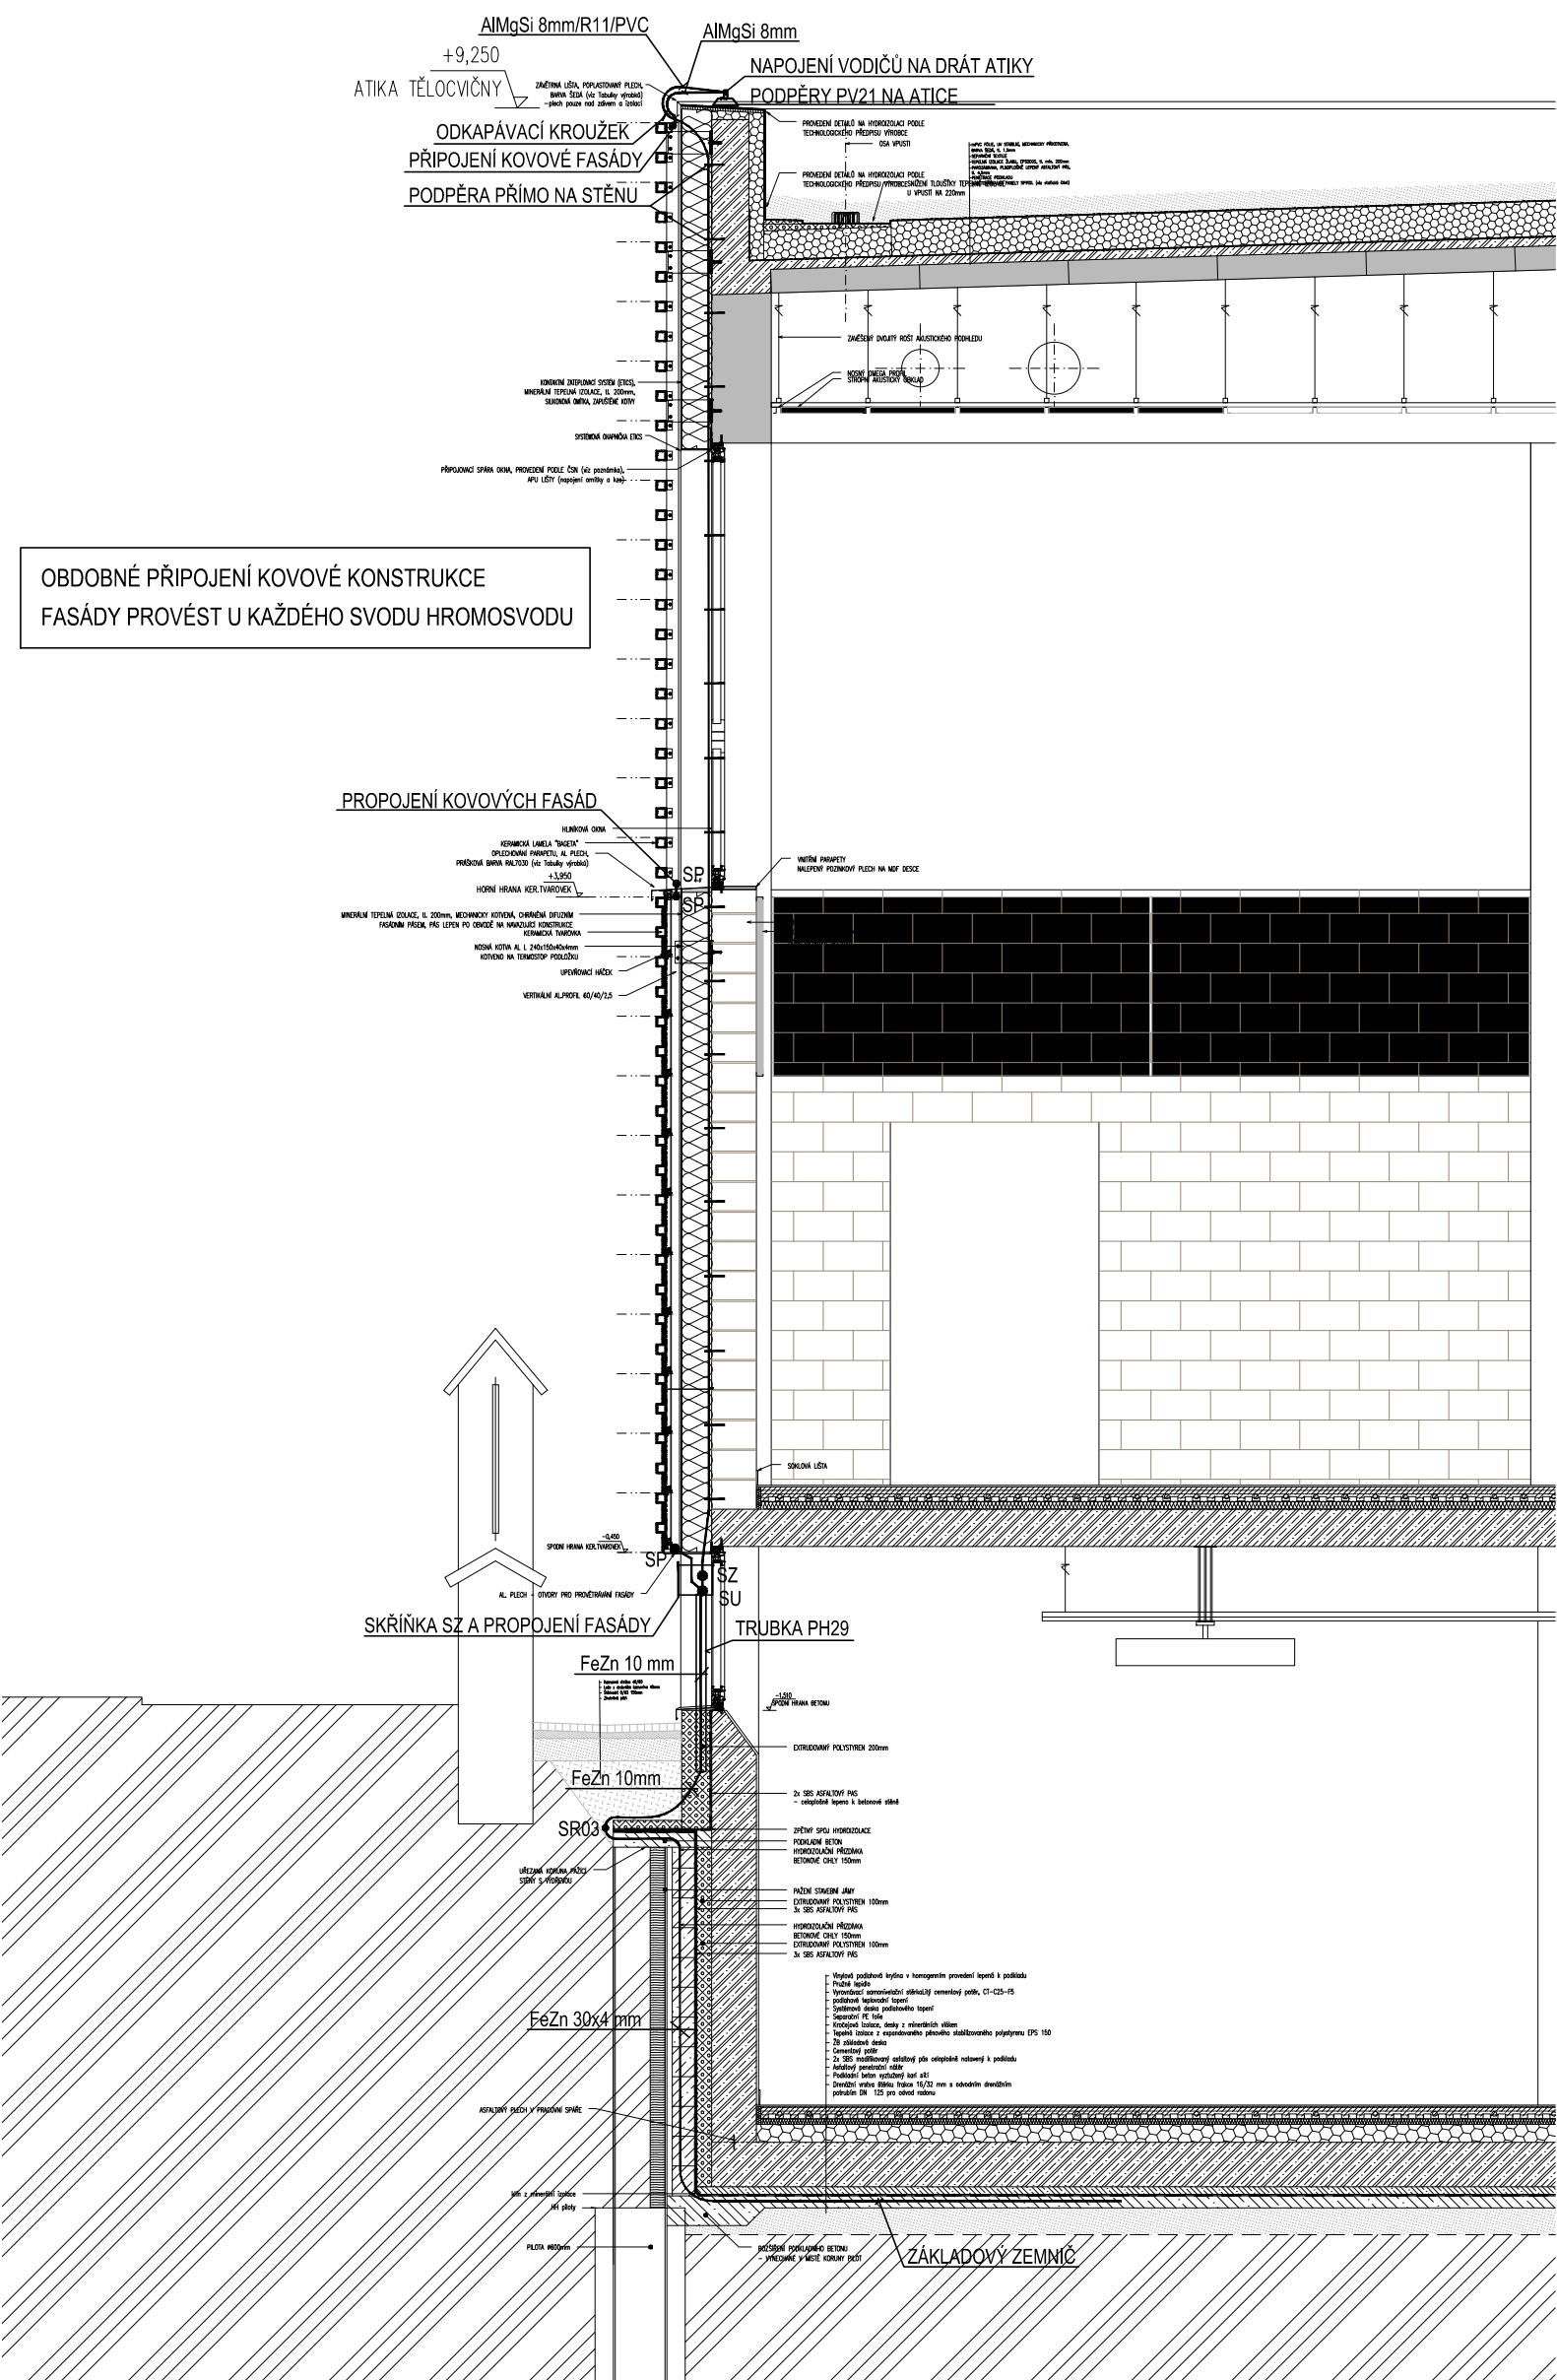

HROMOSVOD

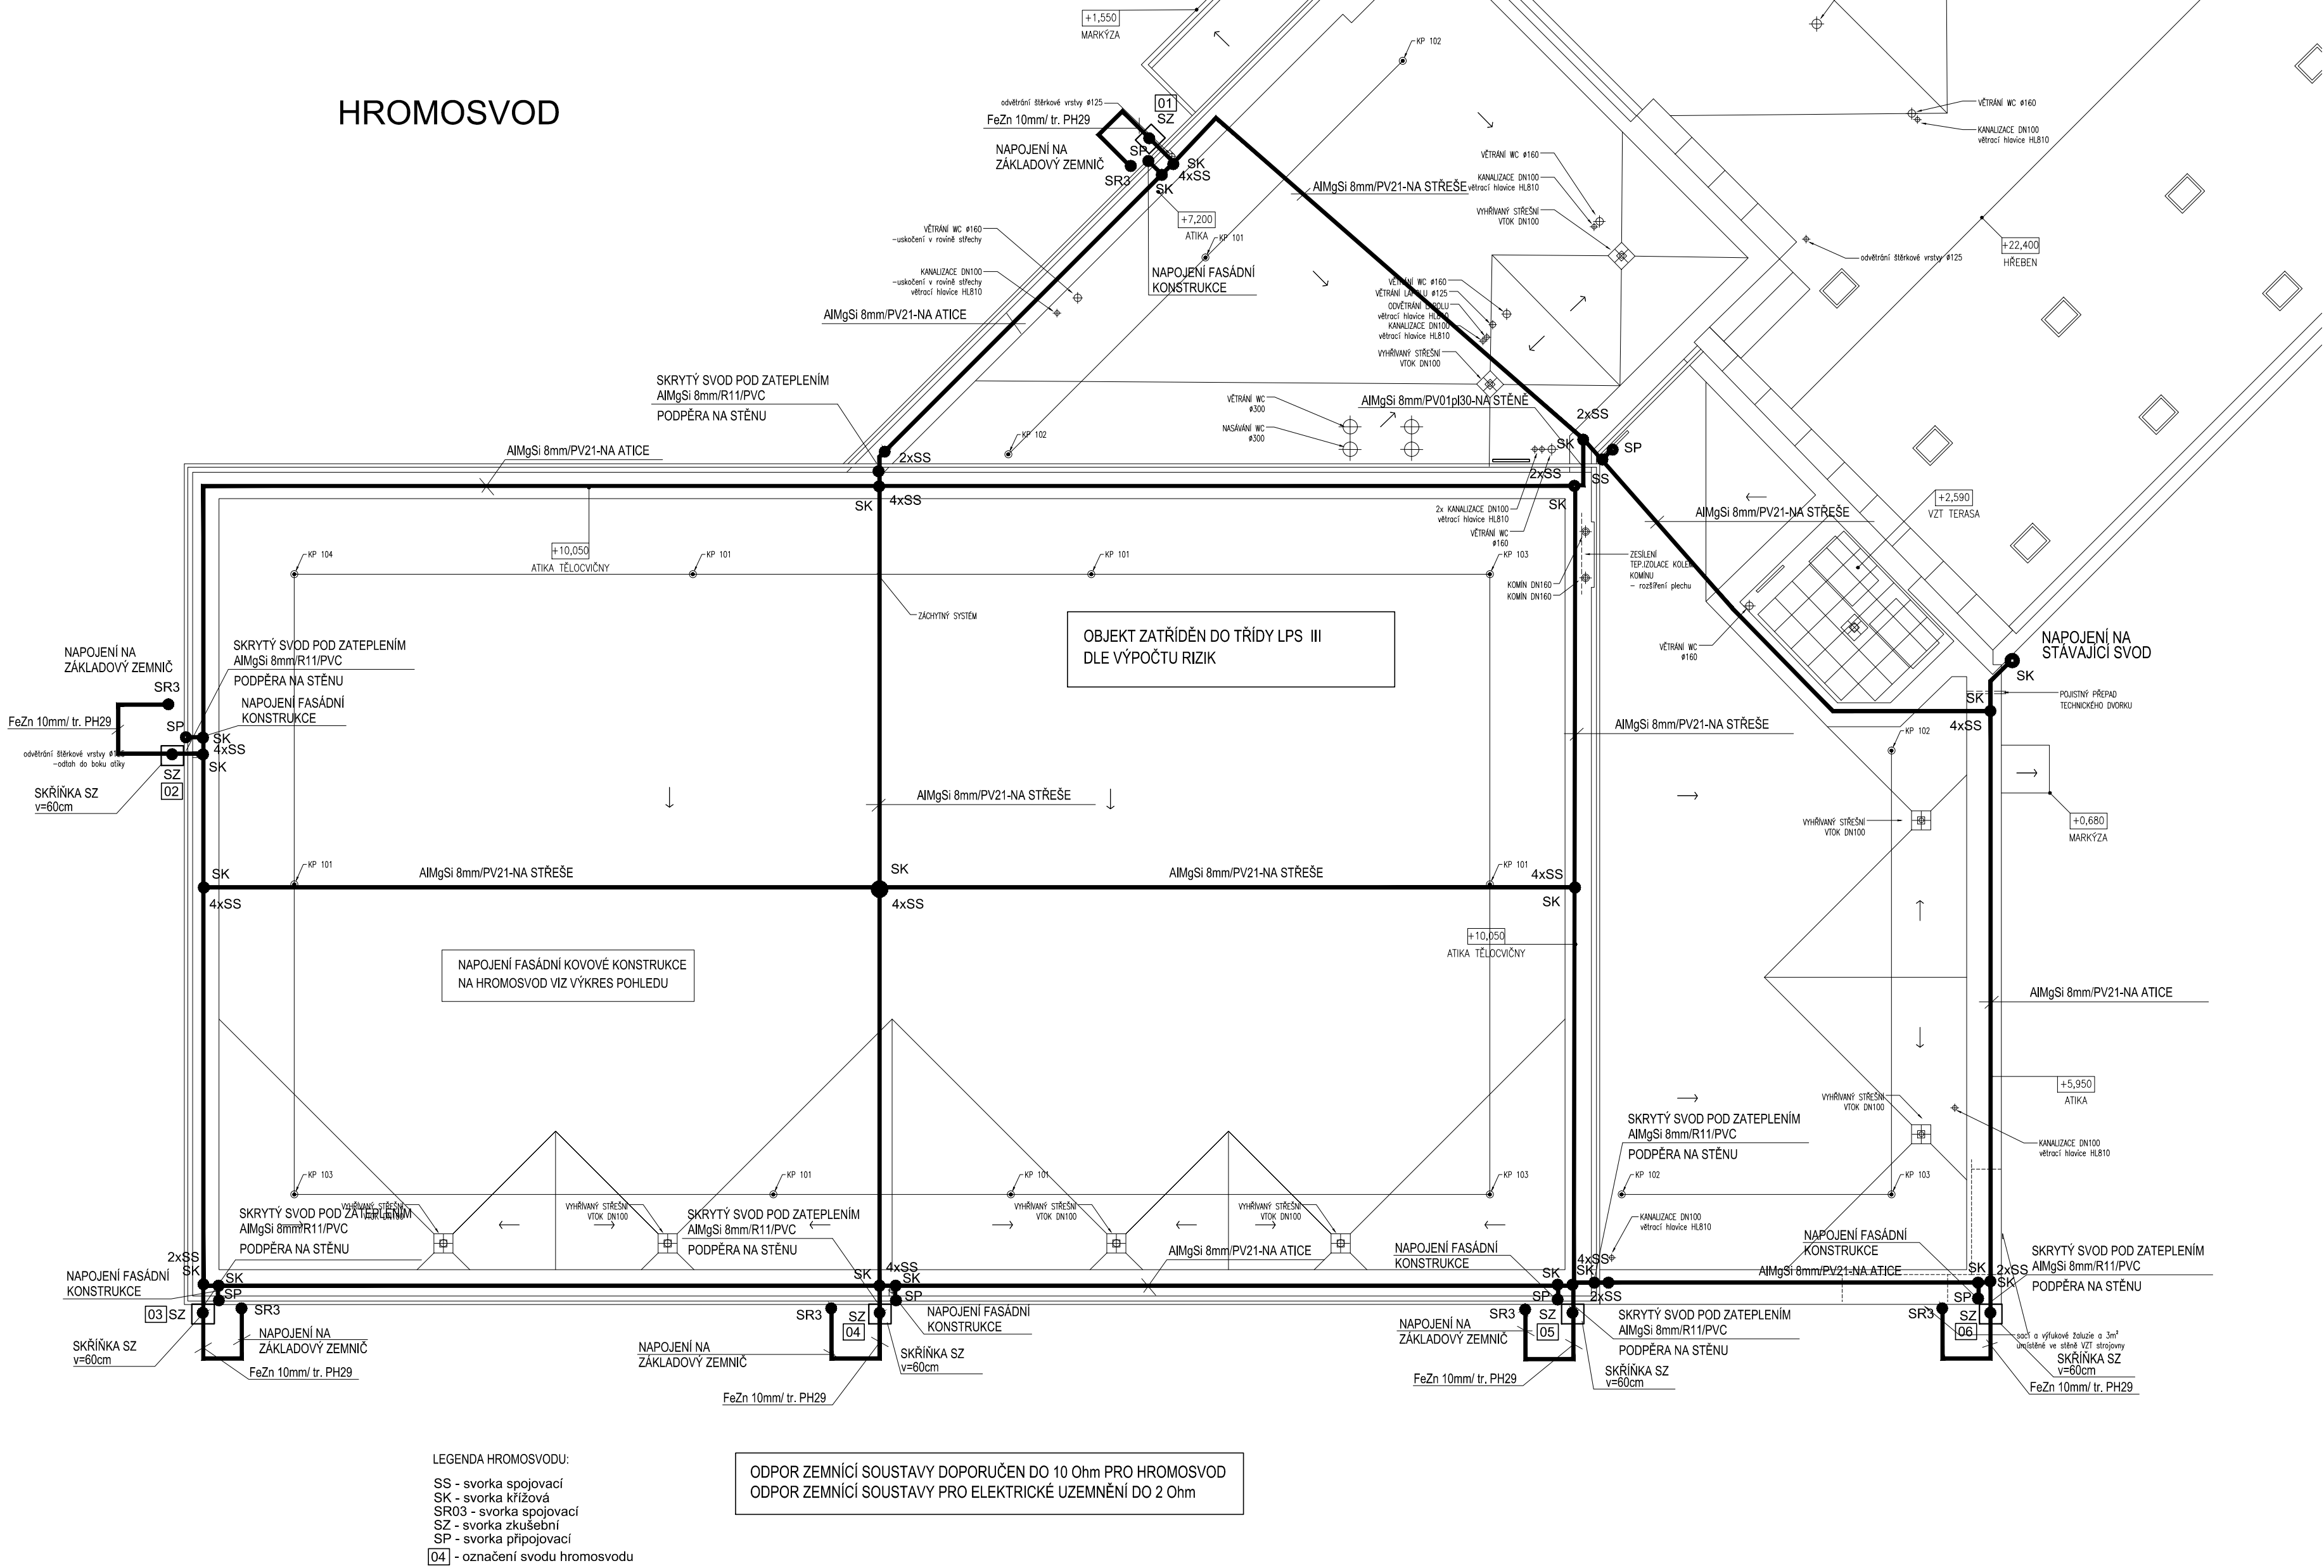

LEGENDA HROMOSVODU:
SS - svorka spojovací
SK - svorka křížová
SR03 - svorka spojovací
SZ - svorka zkušební
SP - svorka připojovací
[04] - označení svodu hromosvodu

ODPOR ZEMNÍČKÍ SOUSTAVY DOPORUČEN DO 10 Ohm PRO HROMOSVOD
ODPOR ZEMNÍČKÍ SOUSTAVY PRO ELEKTRICKÉ UZEMNĚNÍ DO 2 Ohm

±0,000 = 188,23

PŘÍSTAVBA TĚLOCVIČNY, ŠKOLNÍ JÍDELNY A KUCHYNĚ ZŠ LYČKOVO NÁM. 6 / 460, PRAHA 8	
Stavebník	Serwisní středisko pro správu svěřeného majetku MČ Praha 8, p.o.
Gen.projektant	Architektonický atelier Aleš, s.r.o. Ohradní 65, Praha 4
Část	Ing. arch. Jan Oppelt Ing. arch. Lukáš Velíšek
Projektant	D.1.4.5 Sinoproudá elektrotechnika
Projekční kancelář	Petr Havlíček - Projektování elektro a slaboproud Nad Dolky 22a, Praha 6
Vypracoval	ing. Karel Havlíček Petr Havlíček
Výkres	Půdorys střechy - hromosvod
Č. výkresu	D.1.4.5.12
Měřítko	1/100
Datum	12/2017
Stupeň	DPS