


LEGENDA MÍSTNOSTÍ 4.NP							
Č.M.	NÁZEV MÍSTNOSTI	PLOCHA M <sup>2</sup>	VÝŠKA M	PODLAHA	SKLADBA	STĚNY	STROPY
430	TOALETY HOŠI	8,2		KER.DL	P23	M	SDK
431	KUCHYŇKA	9,9		OSB	P22	M	SDK
450	VÝTAH	2,8					

OPRAVY STÁVAJÍCÍ BUDOVY

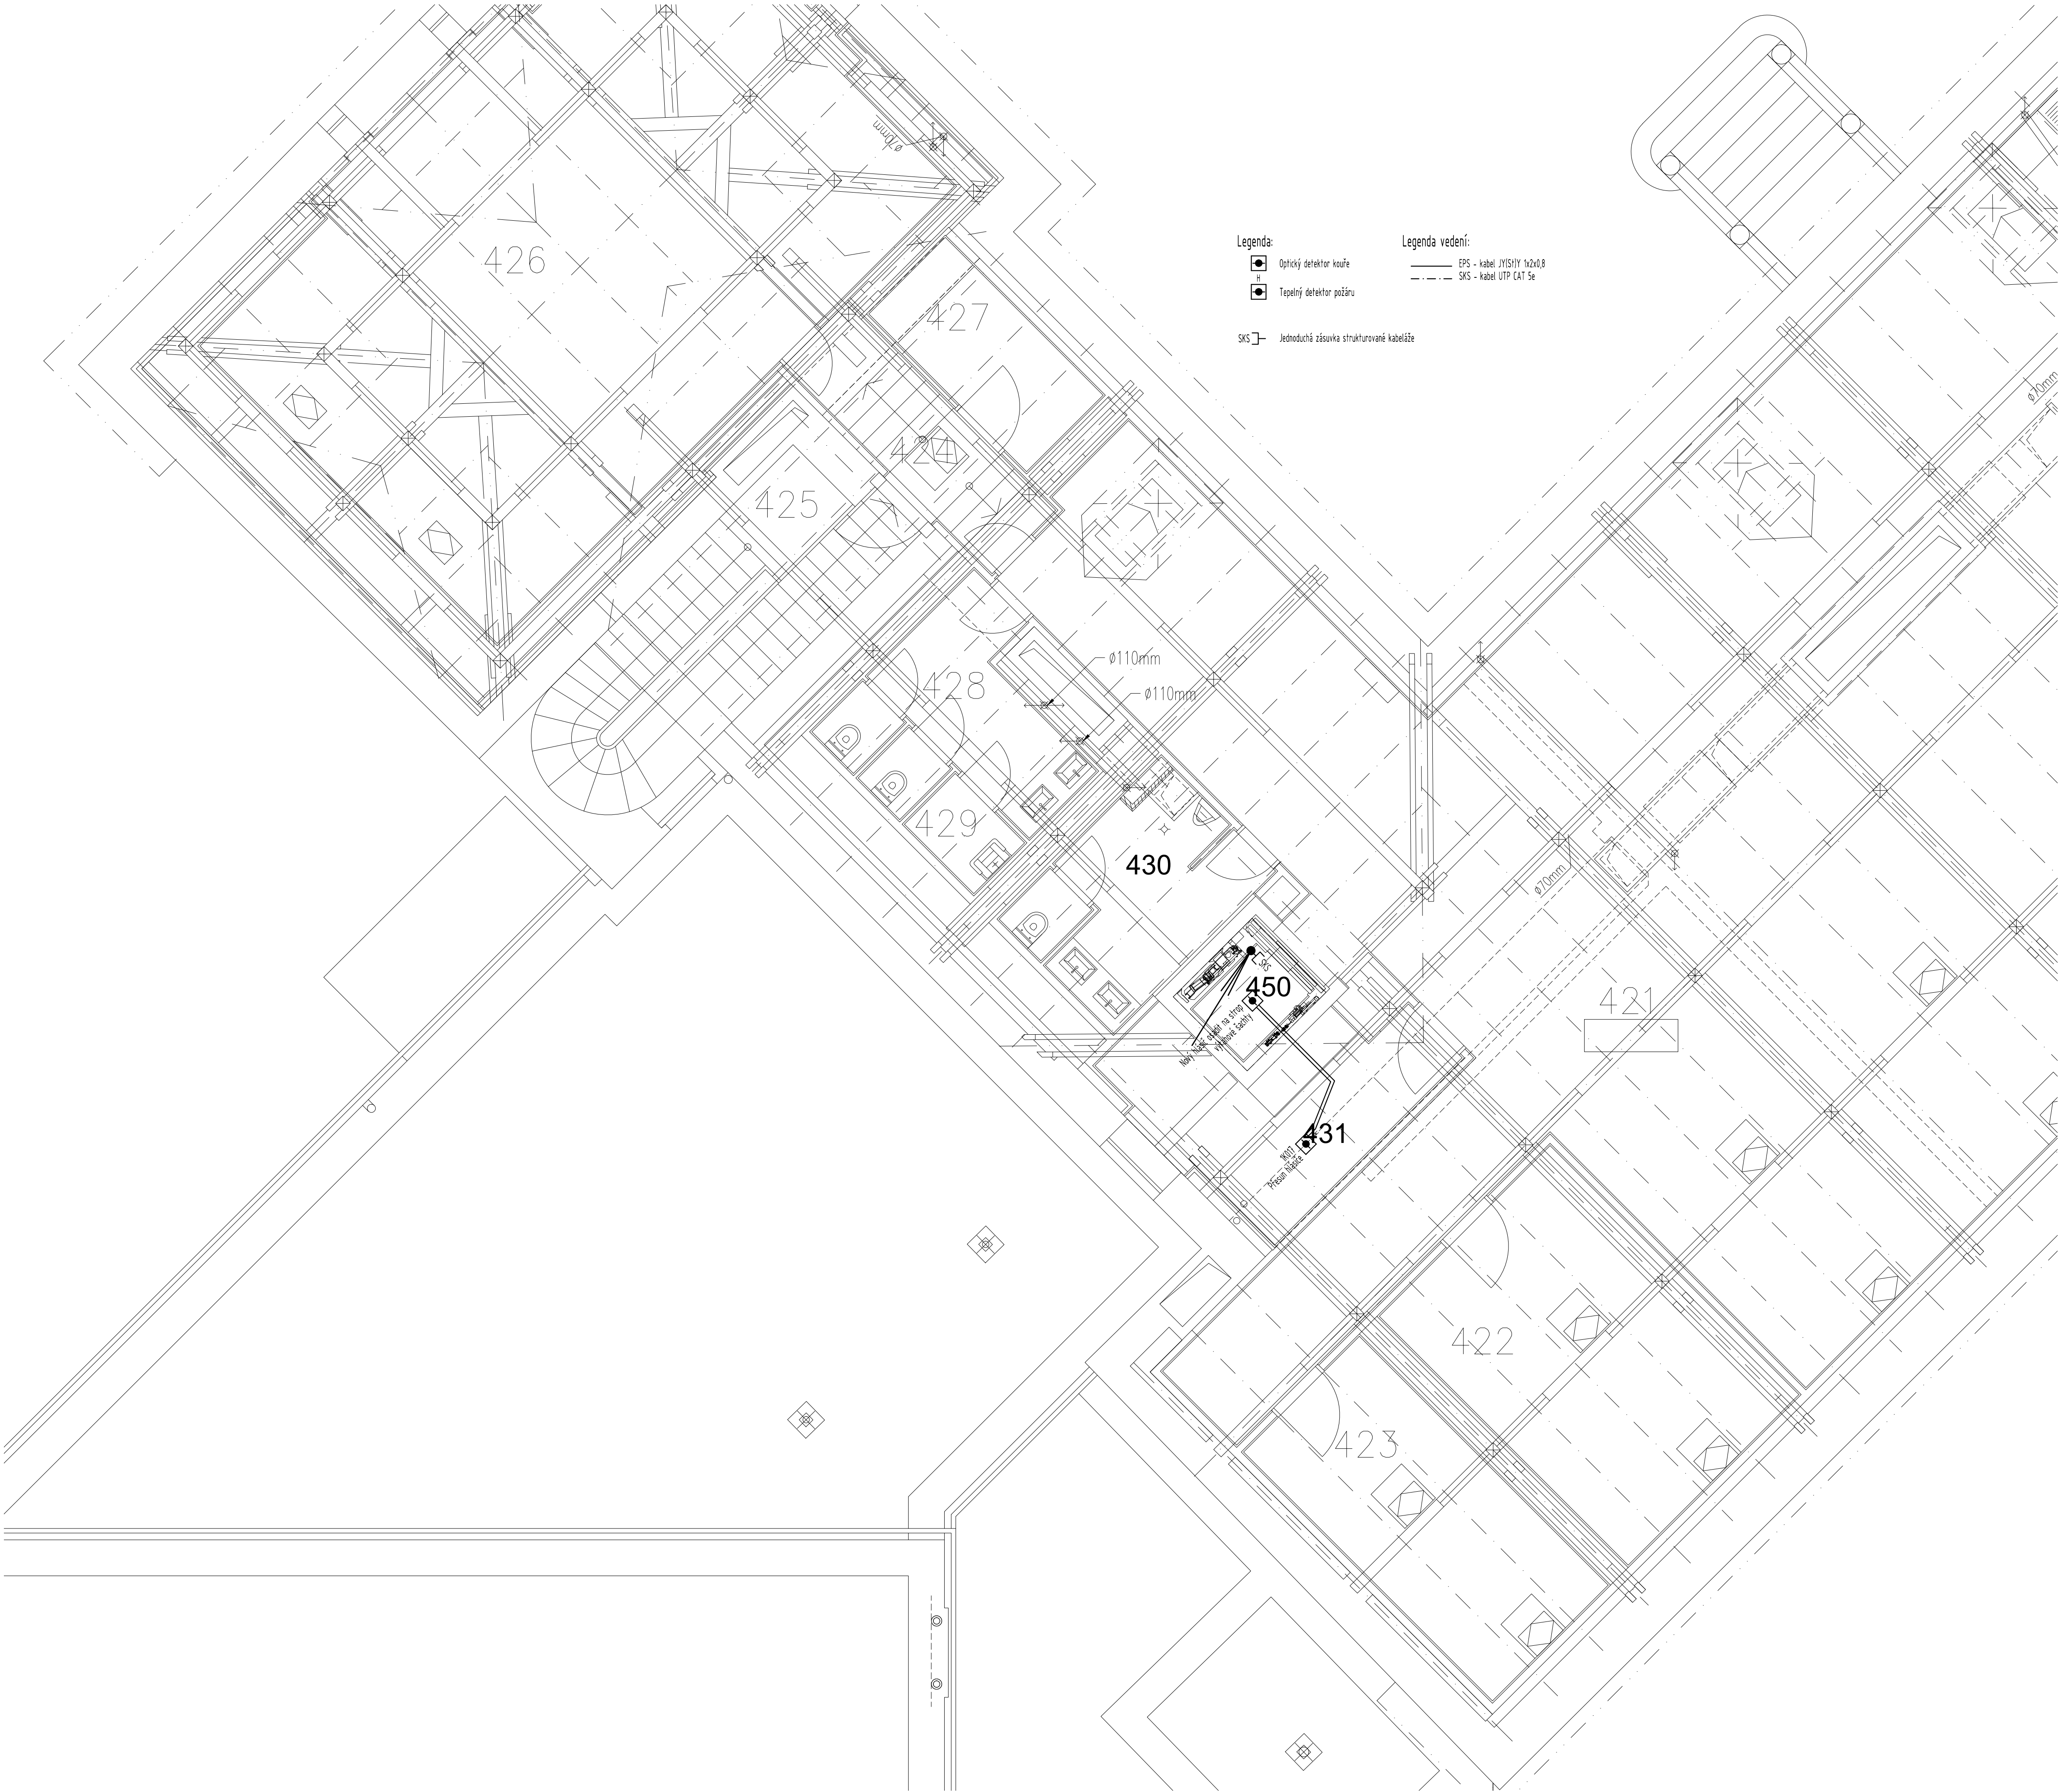

- Legenda:

Optický detektor kouře

Teplotní detektor požáru

Jednoduchá zásučka strukturované kabeláže
- Legenda vedení:

EPS - kabel JYISITYY 1x2x0,8

SKS - kabel UTP CAT 5e

±0,000 = 188,23

Přístavba tělocvičny, školní jídelny a kuchyně ZŠ  
Lyčkovo nám. 6/460, Praha 8

Stavebník	Servisní středisko pro správu svěřeného majetku MČ Praha 8, p.o.
Gen.projektant	Architektonický atelier Aleš, s.r.o. Ohradní 65, Praha 4
Část	Ing. arch. Jan Oppelt Ing. arch. Lukáš Velíšek
Projektant	D.1.4.6 Slaboproudá elektrotechnika
Projektoval	Petr Havlíček - Projektování elektro a slaboproud Nad Dolíky 22a, Praha 6
Vypracoval	ing. Karel Havlíček Mgr. Jan Hejret, Petr Havlíček

Výkres	Půdorys 4.NP	
Č. výkresu	D.1.4.6.5	
Měřítko	1/50	
Datum	12/2017	
Stupeň	DPS	