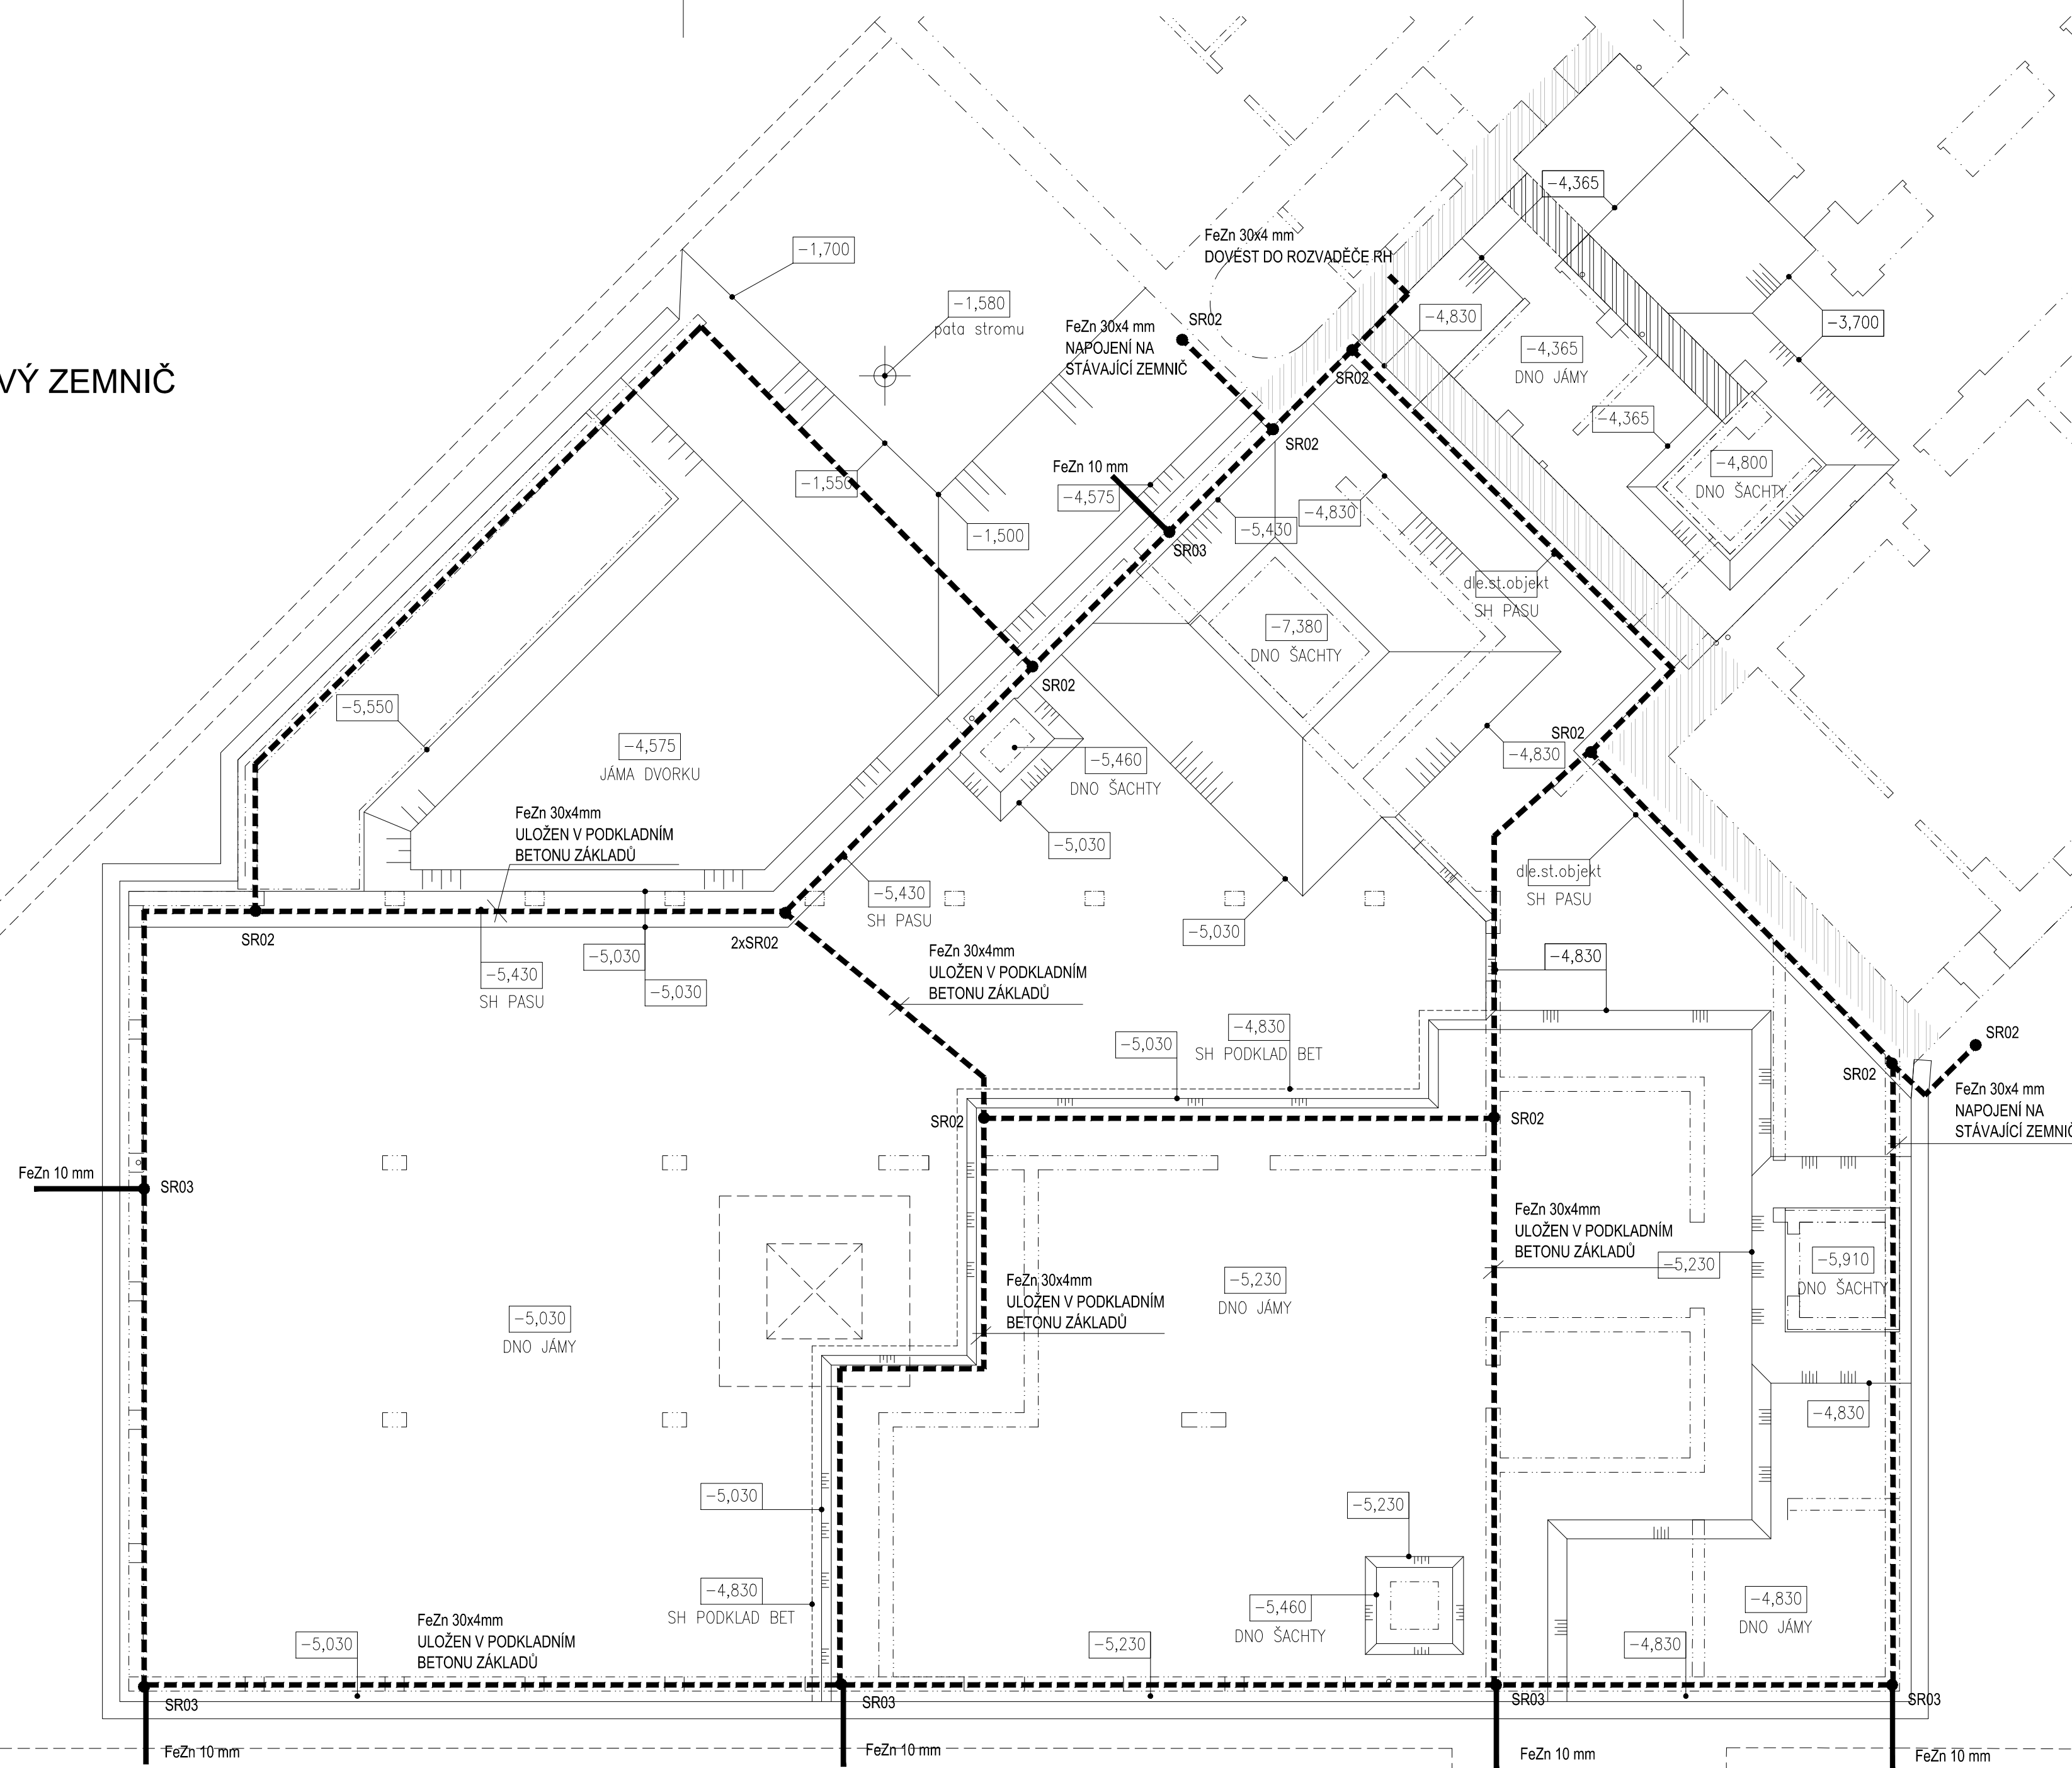
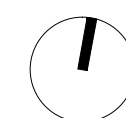


# ZÁKLADOVÝ ZEMNIČ


$$\pm 0,000 = 188,23$$


<b>PŘÍSTAVBA TĚLOCVIČNY, ŠKOLNÍ JÍDELNY A KUCHYNĚ ZŠ LYČKOVO NÁM. 6 / 460, PRAHA 8</b>		
Stavebník	Servisní středisko pro správu svěřeného majetku MČ Praha 8, p.o.	
Gen.projektant	Architektonický atelier Aleš, s.r.o. Ohradní 65, Praha 4	
Architektonický atelier 	Ing. arch. Jan Oppelt Ing. arch. Lukáš Velíšek	
Část	D.1.4.5 Silnoproudá elektrotechnika	
Projektant	Petr Havlíček - Projektování elektro a slaboproud Nad Dolíky 22a, Praha 6	
Vypracoval	ing. Karel Havlíček Petr Havlíček	
Výkres	Základový zemnič	
Č. výkresu	D.1.4.5.11	
Měřítko	1/100	
Datum	12/2017	
Stupeň	DPS	