



LEGENDA ZÁCHYTNÝ SYSTÉM PROTI PÁDU		
POL.	POPIS	POČET
KP 101	KOTVIČÍ PRVEK TYPU C DLE ČSN EN 795 ; SAMOSTATNÝ/PRŮBĚŽNÝ	7
KP 102	KOTVIČÍ PRVEK TYPU C DLE ČSN EN 795; KONCOVÝ	4
KP 103	KOTVIČÍ PRVEK TYPU C DLE ČSN EN 795 ; ROHOVÝ	4
KP 104	KOTVIČÍ PRVEK TYPU C DLE ČSN EN 795 ; DĚLIČÍ	1
---	PODÁNÉ KOTVICI VEDENÍ – NEREZOVÉ LANO / TEXTILNÍ PŘENOSNÉ LANO	1 ks/102 m

POZN: PODROBNOSTI ZÁCHYTNÉHO SYSTÉMU VIZ. TECHNICKÁ ZPRÁVA D.1.1.1.

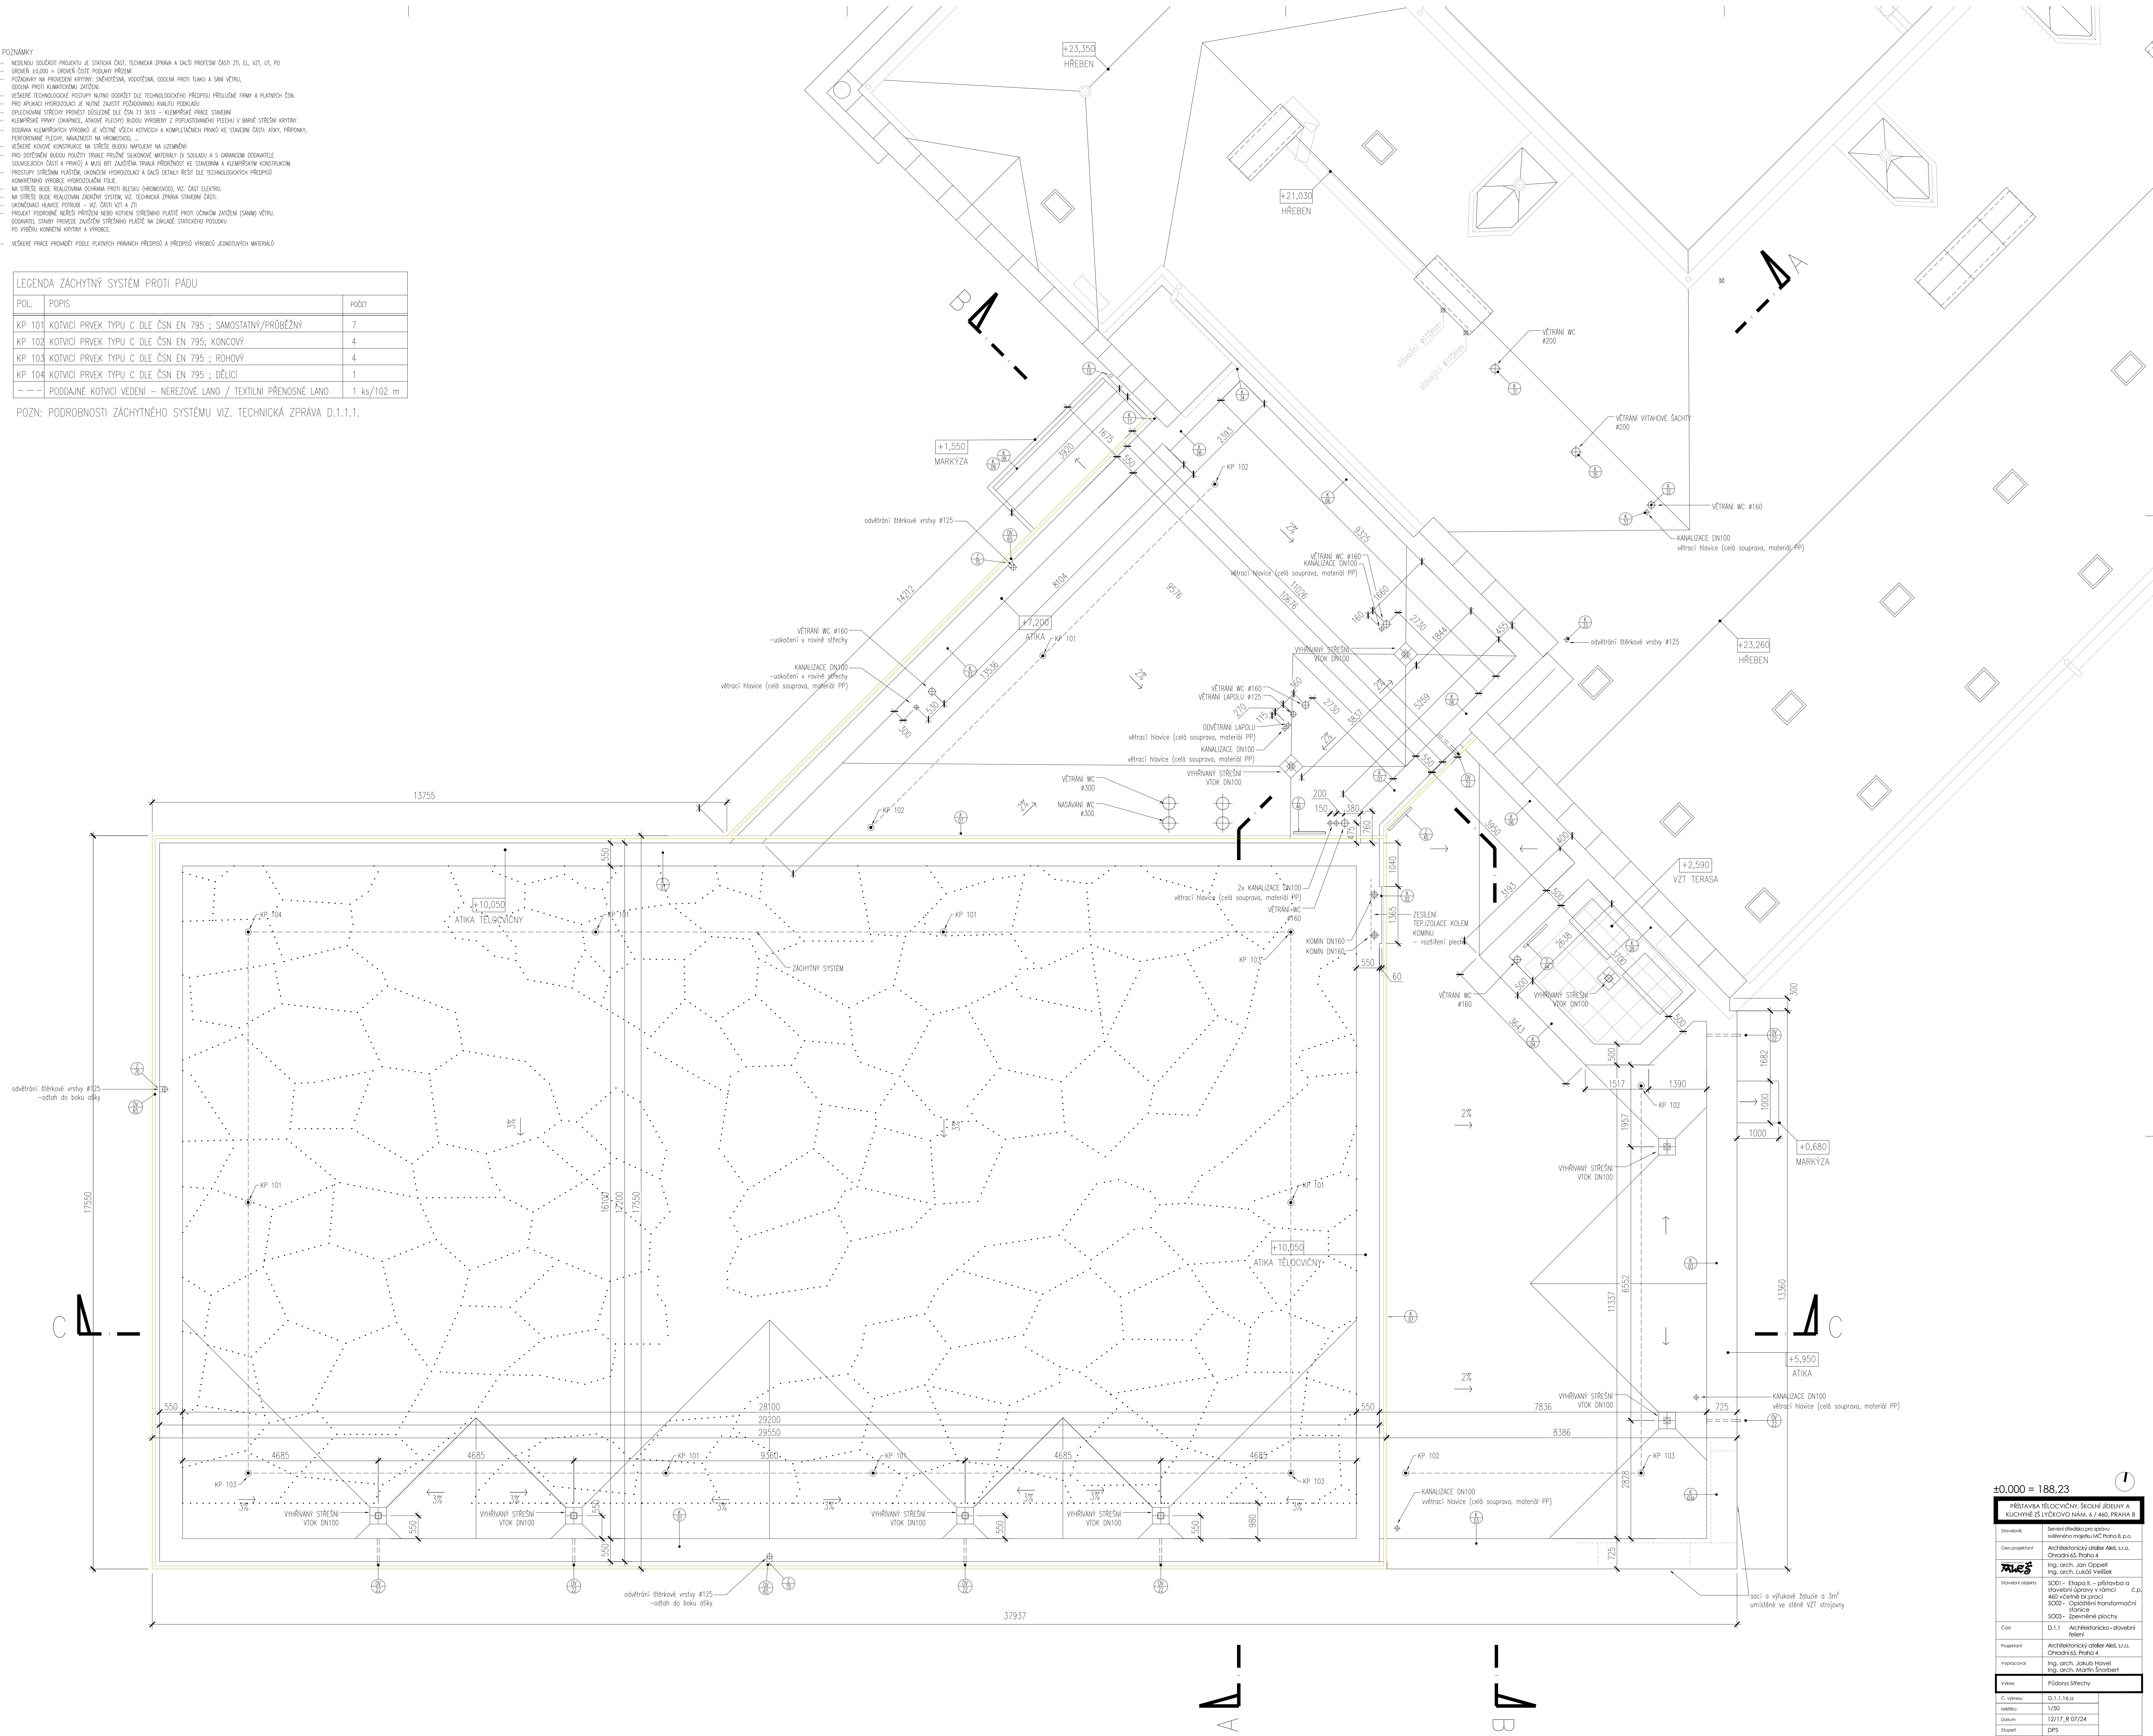

±0,000 = 188,23

PŘÍSTAVBA TĚLOCVIČNY, ŠKOLNÍ JÍDELNY A  
KUCHYNĚ ZŠ LYČKOVO NÁM. 6 / 460, PRAHA 8

Stavebník:	Seřazené středisko pro správu svěřeného majetku MČ Praha 8, p.o.
Gen.projektant:	Architektonický atelier Aleš, s.r.o., Ohrovní 65, Praha 4

Stavební objekty	SO01 - Etapa II. – přístavba a stavební úpravy v rámci
------------------	---

	460 včetně br.prací SO02 - Opláštění transformační stanice SO03 - Zpevněné plochy
--	--

Objekt	D.1.1 Architektonicko - stavební řešení
Projektant	Architektonický ateliér Aleš, s.r.o., Ohradní 65, Praha 4

Výpracovali	Ing. arch. Jakub Havel Ing. arch. Martin Šnorbert

C. výhledu	D.1.1.16.a
Měřítko	1/50
Datum	12/17_R 07/24
Stupeň	DPS