
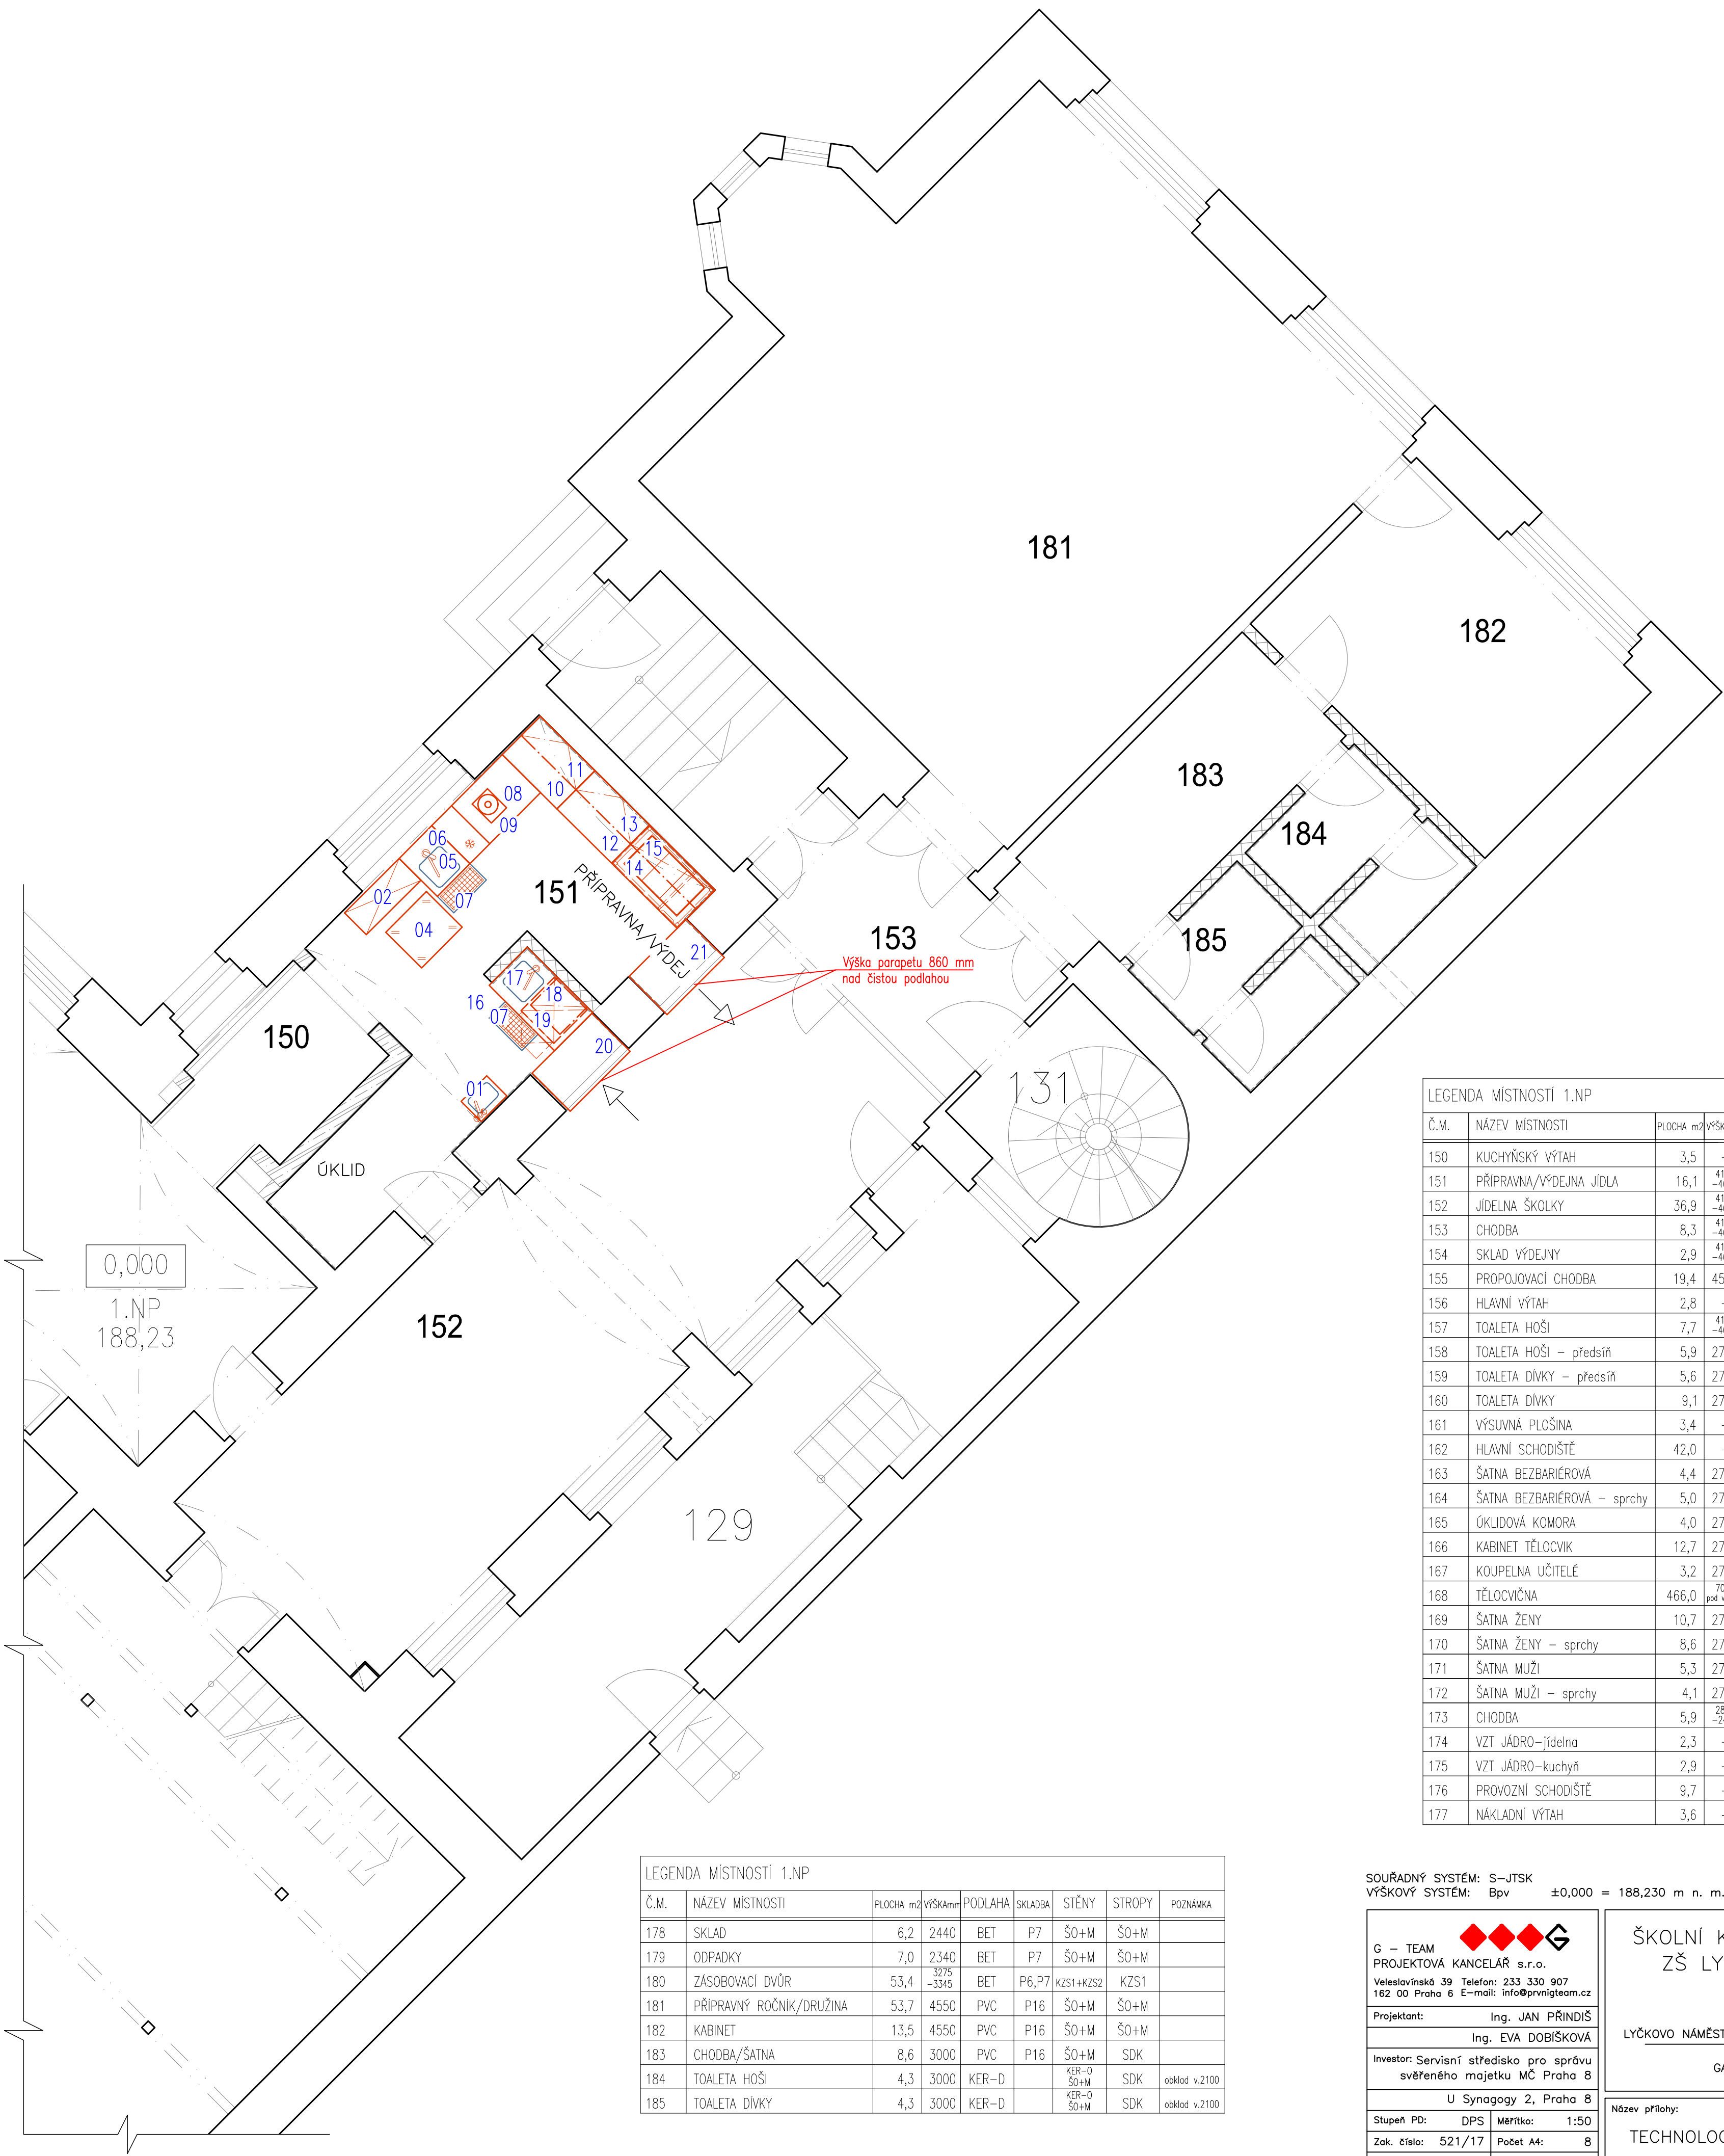


1. NP

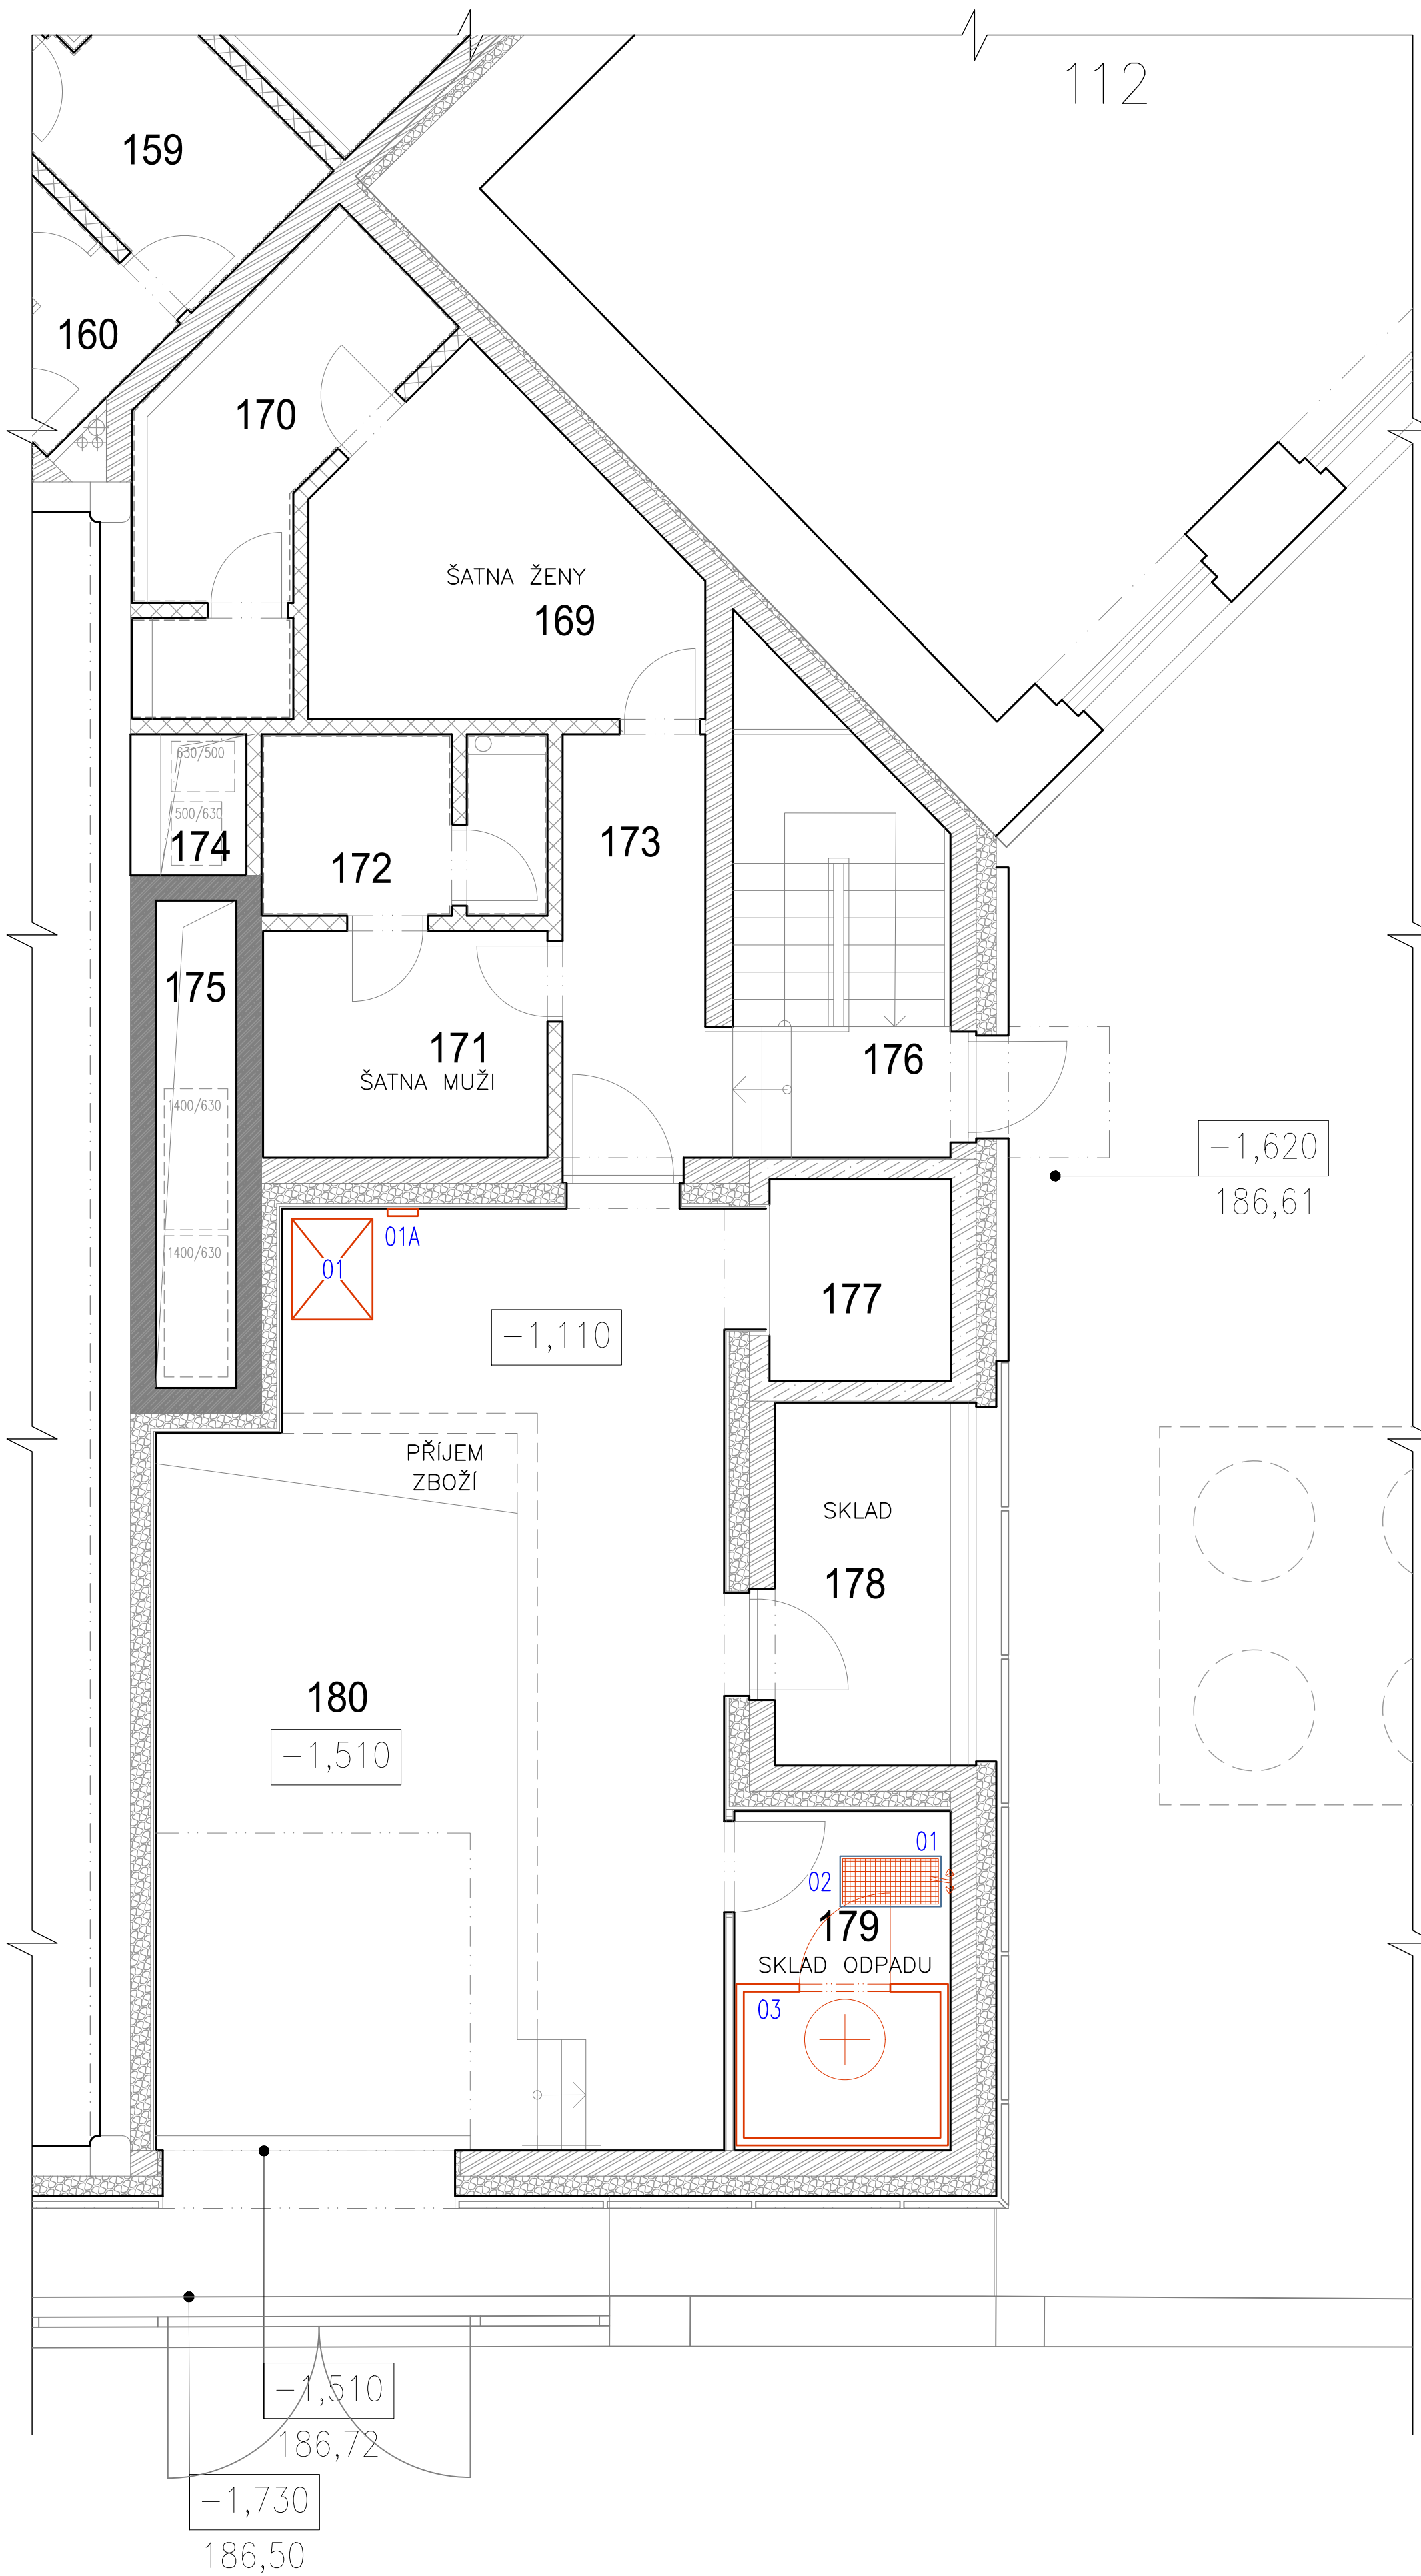

LEGENDA MÍSTNOSTI 1.NP								
Č.M.	NÁZEV MÍSTNOSTI	PLOCHA m ²	VÝŠKA mm	PODLAHA	SKLADBA	STĚNY	STROPY	POZNÁMKA
150	KUCHYŇSKÝ VÝTAH	3,5	—	PVC	—	—	—	oboustranný
151	PŘÍPRAVNA/VÝDEJNA JIDLA	16,1	4160 -4630	KER-D	P16	KER-O ŠO+M	ŠO+M	obklad v.2100
152	JÍDELNA ŠKOLKY	36,9	4160 -4630	TER	—	ŠO+M	ŠO+M	
153	CHODBA	8,3	4160 -4630	TER	—	ŠO+M	ŠO+M	
154	SKLAD VÝDEJNY	2,9	4160 -4630	KER-D	P16	KER-O ŠO+M	ŠO+M	obklad v.2100
155	PROPOJOVACÍ CHODBA	19,4	4500	PVC	P16	ŠO+M	ŠO+M	
156	HLAVNÍ VÝTAH	2,8	—	PVC	—	—	—	
157	TOAleta HOŠI	7,7	4160 -4630	KER-D	P13	KER-O ŠO+M	ŠO+M	obklad v.2815
158	TOAleta HOŠI – předstíř	5,9	2700	KER-D	P5	KER-O ŠO+M	ŠO+M	obklad v.2815
159	TOAleta DÍVKY – předstíř	5,6	2700	KER-D	P5	KER-O ŠO+M	ŠO+M	obklad v.2815
160	TOAleta DÍVKY	9,1	2700	KER-D	P5	KER-O ŠO+M	ŠO+M	obklad v.2815
161	VÝSUVNÁ PLOŠINA	3,4	—	PVC	—	BET+ŠO+M	ŠO+M	
162	HLAVNÍ SCHODIŠTĚ	42,0	—	PVC	P10	BET+ŠO+M	ŠO+M	
163	ŠATNA BEZBARIÉROVÁ	4,4	2700	KER-D	P5	KER-O ŠO+M	ŠO+M	
164	ŠATNA BEZBARIÉROVÁ – sprchy	5,0	2700	KER-D	P5	KER-O ŠO+M	ŠO+M	obklad v.2815
165	ÚKLADOVÁ KOMORA	4,0	2700	KER-D	P5	KER-O ŠO+M	ŠO+M	gula obklad v.2815
166	KABINET TĚLOCVIK	12,7	2700	PVC	P11	BET+ŠO+M	ŠO+M	
167	KOUPELNA UČITELÉ	3,2	2700	KER-D	P5	KER-O ŠO+M	ŠO+M	obklad v.2815
168	TĚLOCVIČNA	466,0	7000 pod vlnou	PVC	P4	BET	AKU	podl.top
169	ŠATNA ŽENY	10,7	2700	KER-D	P5	KER-O ŠO+M	SDK	
170	ŠATNA ŽENY – sprchy	8,6	2700	KER-D	P5	KER-O ŠO+M	SDK	obklad v.2700
171	ŠATNA MUŽI	5,3	2700	KER-D	P5	KER-O ŠO+M	SDK	
172	ŠATNA MUŽI – sprchy	4,1	2700	KER-D	P5	KER-O ŠO+M	SDK	obklad v.2700
173	CHODBA	5,9	2860 -2440	KER-D	P5	ŠO+M	ŠO+M	
174	VZT JÁDRO – jídelna	2,3	—	—	—	—	—	
175	VZT JÁDRO – kuchyně	2,9	—	—	—	—	—	
176	PROVOZNÍ SCHODIŠTĚ	9,7	—	KER-D	P8	ŠO+M	ŠO+M	
177	NÁKLADNÍ VÝTAH	3,6	—	PVC	—	—	—	

LEGENDA MÍSTNOSTI 1.NP								
Č.M.	NÁZEV MÍSTNOSTI	PLOCHA m ²	VÝŠKA mm	PODLAHA	SKLADBA	STĚNY	STROPY	POZNÁMKA
178	SKLAD	6,2	2440	BET	P7	ŠO+M	ŠO+M	
179	ODPADKY	7,0	2340	BET	P7	ŠO+M	ŠO+M	
180	ZÁSOBOVACÍ DVŮR	53,4	3275 -3346	BET	P6,P7	KZS1+KZS2	KZS1	
181	PŘÍPRAVNÝ ROČNÍK/DRUŽINA	53,7	4550	PVC	P16	ŠO+M	ŠO+M	
182	KABINET	13,5	4550	PVC	P16	ŠO+M	ŠO+M	
183	CHODBA/ŠATNA	8,6	3000	PVC	P16	ŠO+M	SDK	
184	TOAleta HOŠI	4,3	3000	KER-D	—	KER-O ŠO+M	SDK	obklad v.2100
185	TOAleta DÍVKY	4,3	3000	KER-D	—	KER-O ŠO+M	SDK	obklad v.2100

SOUŘADNÝ SYSTÉM: S–JTSK
VÝŠKOVÝ SYSTÉM: Bpv ±0,000 = 188,230 m n. m.

G – TEAM

PROJEKTOVÁ KANCELÁŘ s.r.o.

Velešlavská 39 Telefon: 233 330 907

162 00 Praha 6 E-mail: info@prvniTEAM.cz

Projektant: Ing. JAN PRŮDÍŠ

Ing. EVA DOBŘÍŠKOVÁ

Investor: Servisní středisko pro správu svěřeného majetku MČ Praha 8

U Synagogy 2, Praha 8

Stupeň PD: DPS Měřítko: 1:50

Zak. číslo: 521/17 Počet A4: 8

Datum: 02/2023 Revize: 01

ŠKOLNÍ KUCHYŇ A JÍDELNA
ZŠ LYČKOVO NÁMĚSTÍ

LYČKOVO NÁMĚSTÍ 6, ČP.460, PRAHA 8 – KARLÍN

GASTROTECHNOLOGIE

Č. paré:

Profese: GST

Č. přílohy: 04

Název přílohy:

TECHNOLOGICKÁ DISPOZICE 1.NP