
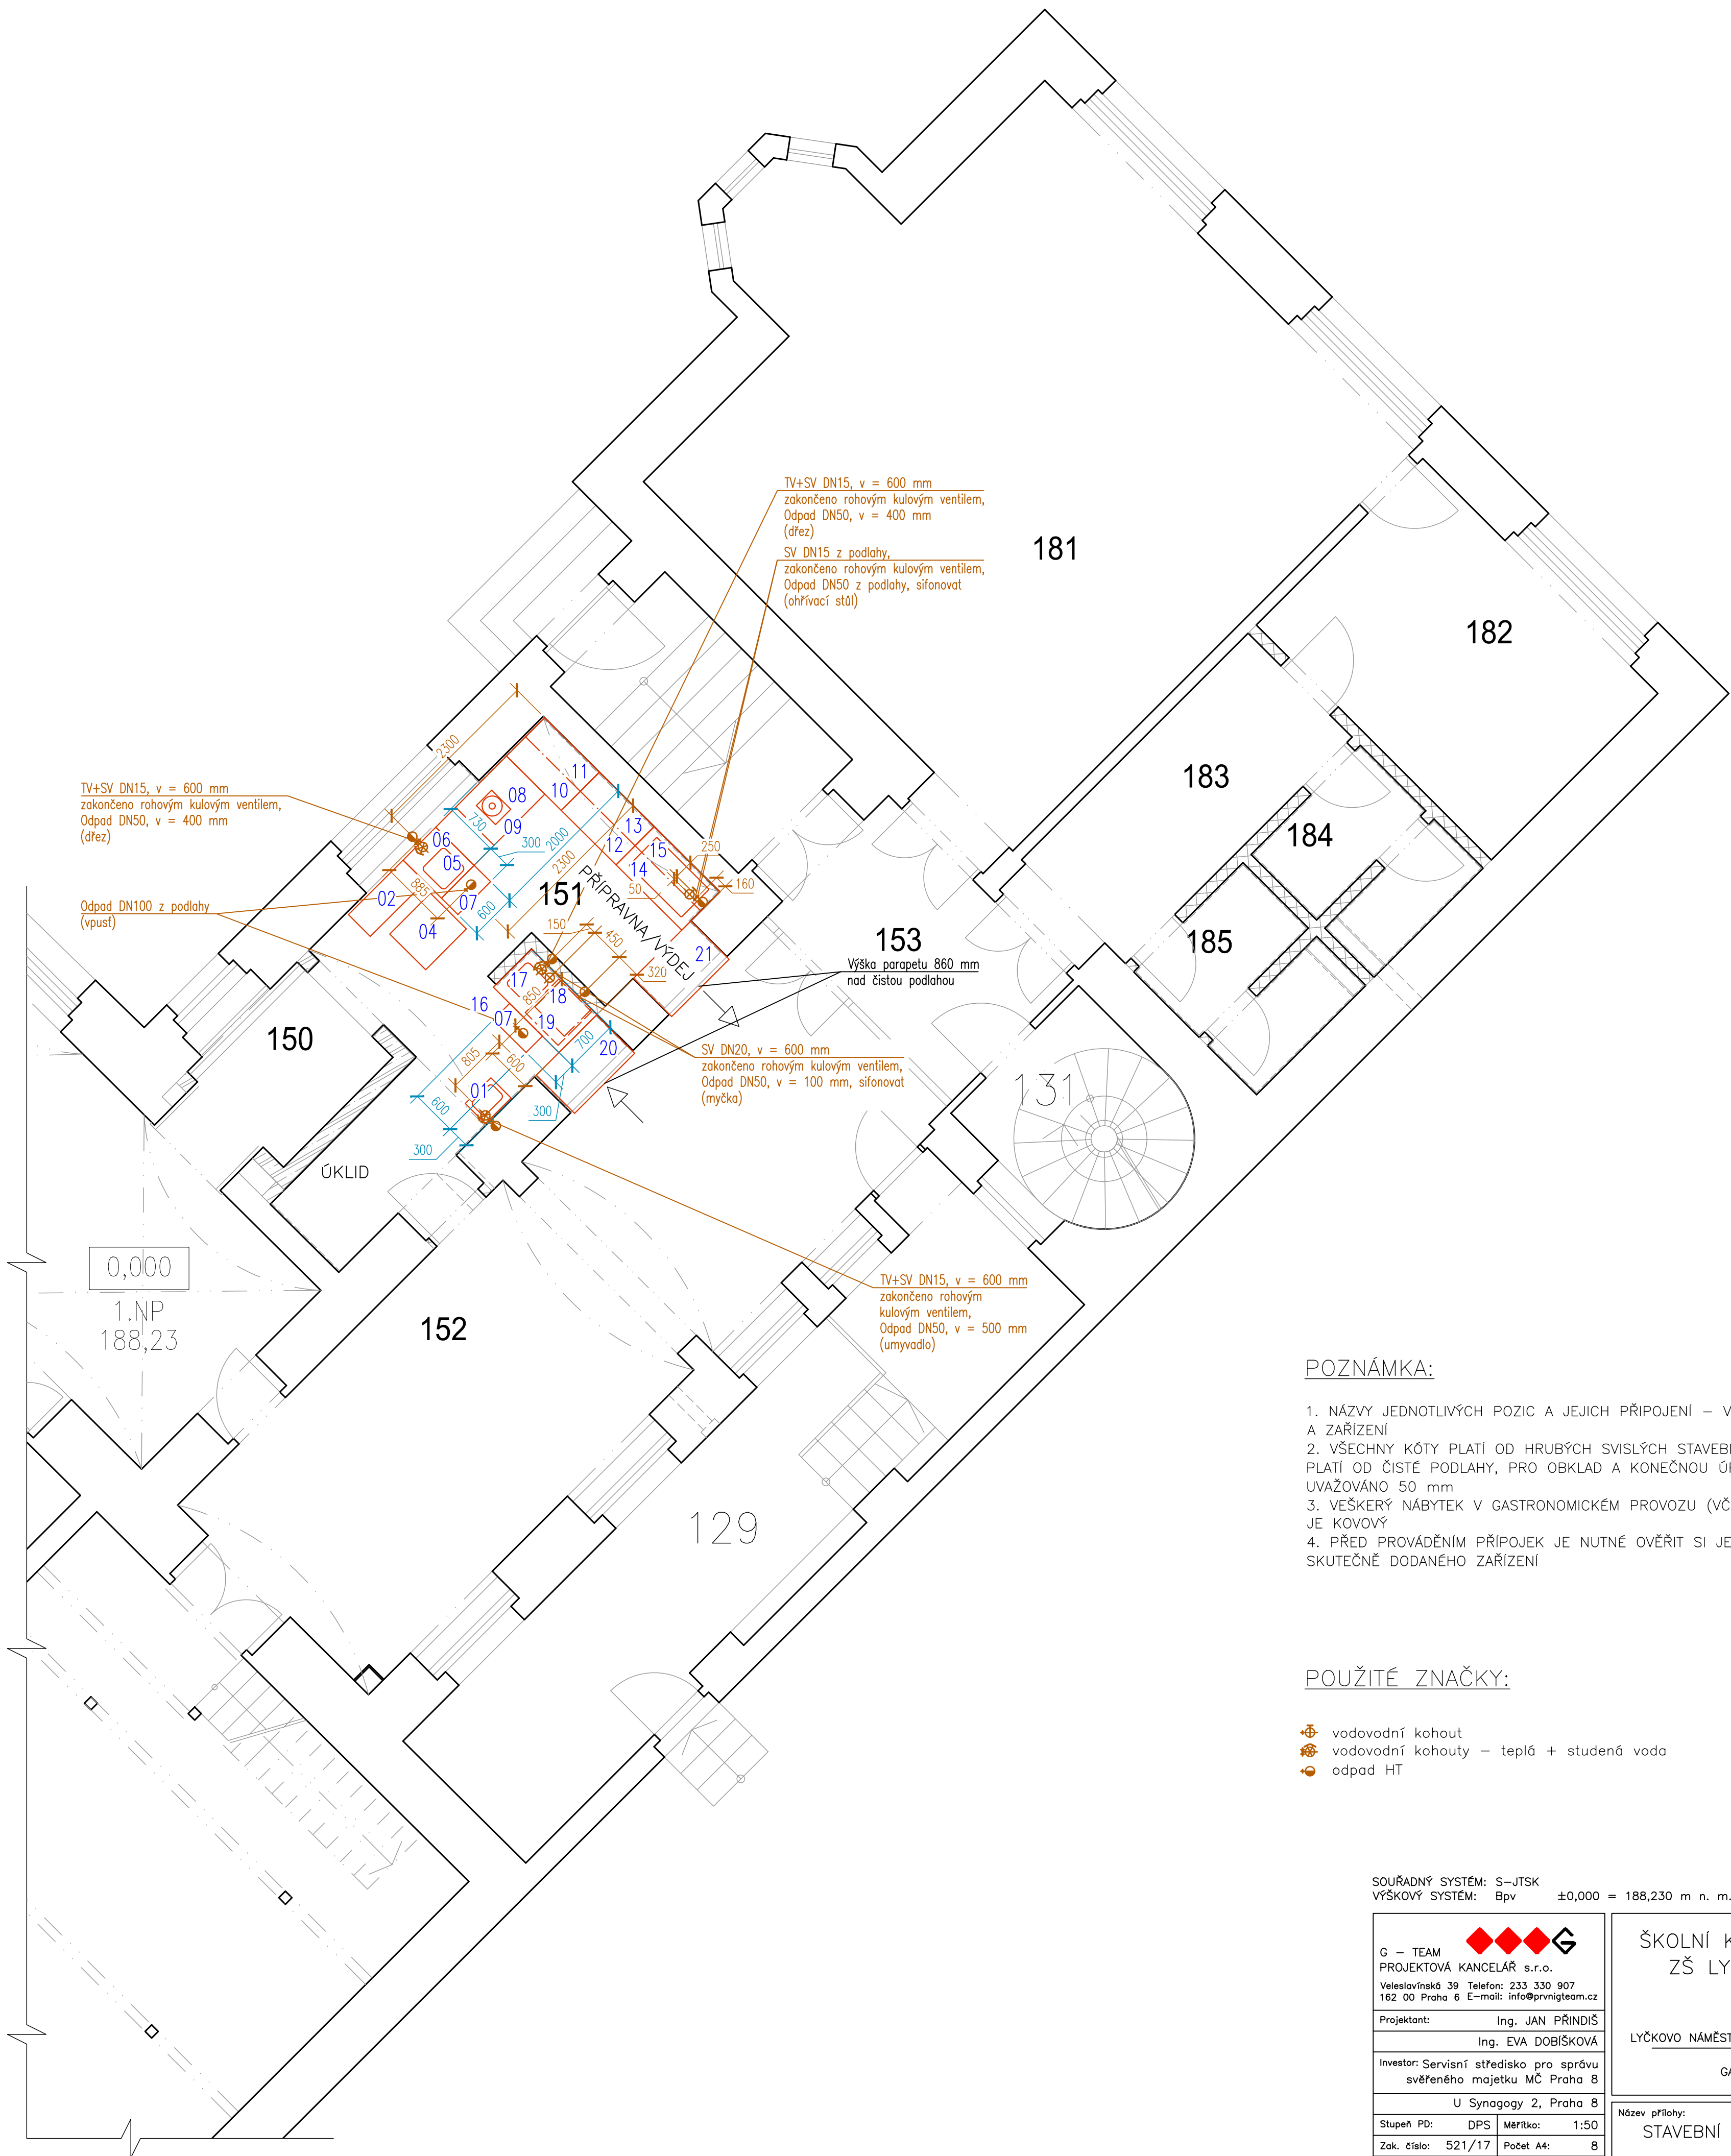


1. NP

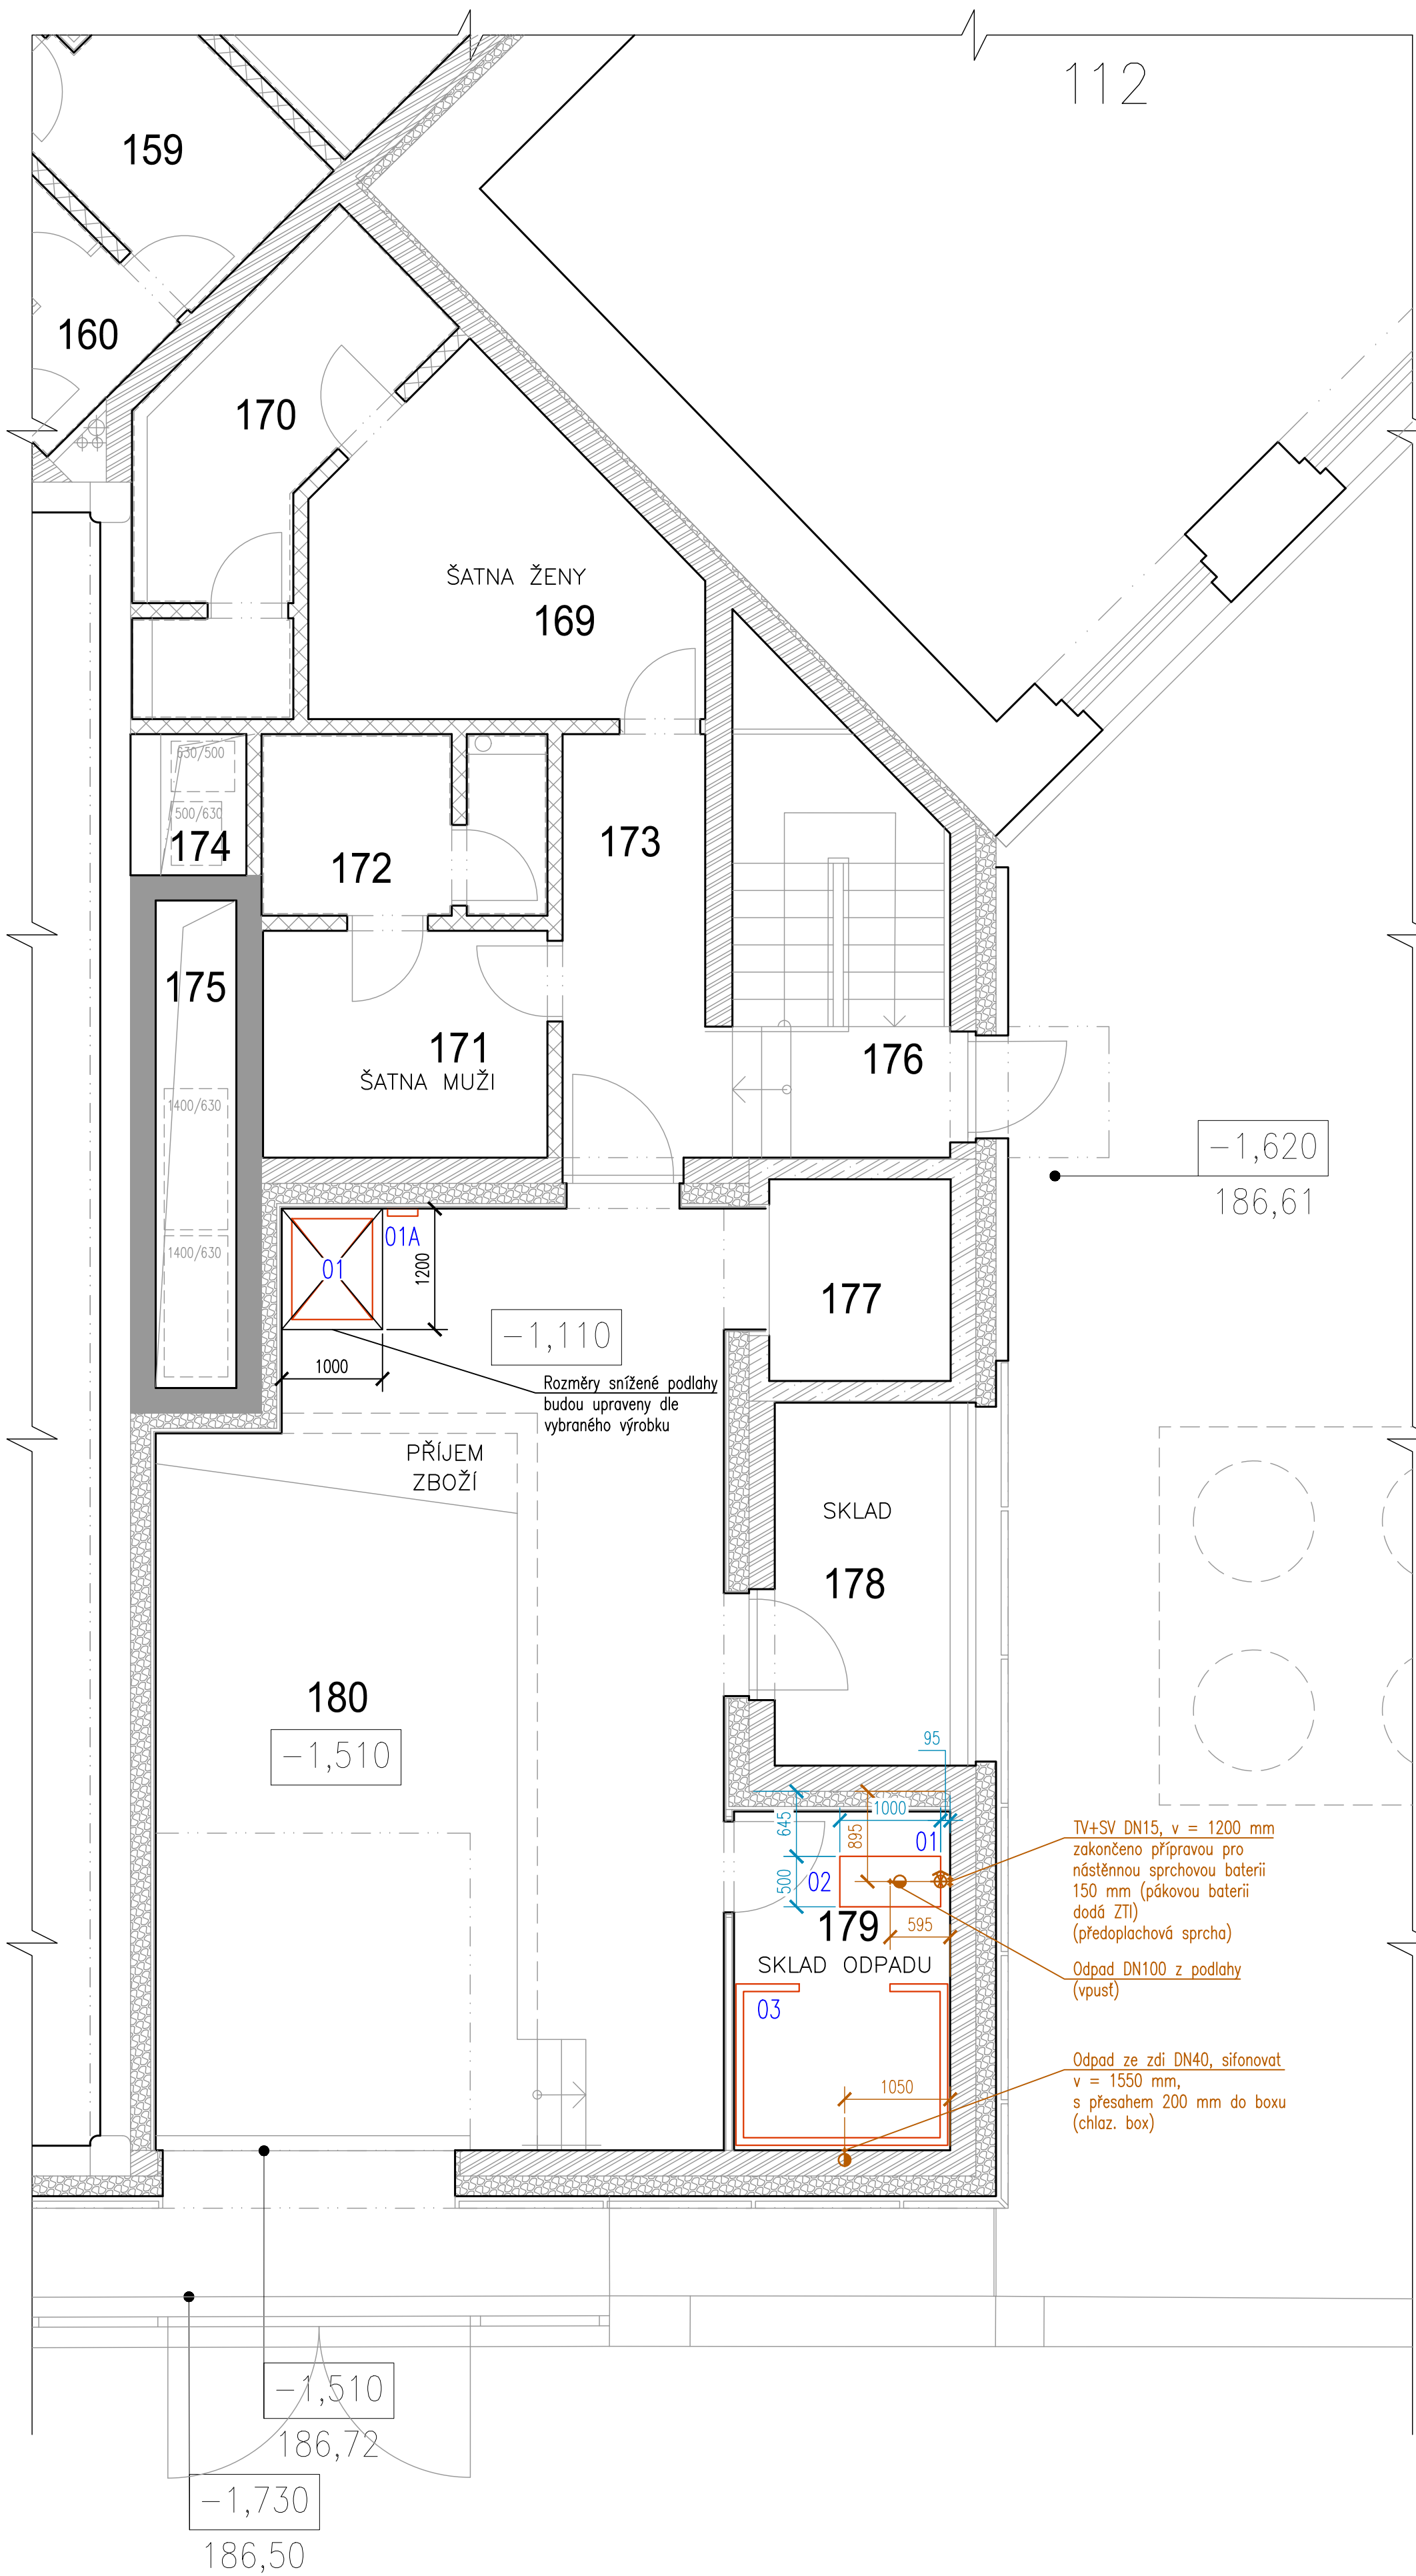

POZNÁMKA:

- NÁZVY JEDNOTLIVÝCH POZIC A JEJICH PŘÍPOJENÍ – VIZ. PŘÍLOHA Č. 02 – SEZNAM STROJŮ A ZAŘÍZENÍ
- VŠECHNY KÓTY PLATÍ OD HRUBÝCH SVISLÝCH STAVEBNÍCH KONSTRUKCÍ, VÝŠKOVÉ ÚDAJE PLATÍ OD ČISTÉ PODLAHY, PRO OBKLAD A KONEČNOU ÚPRAVU STĚN JE VE VÝKRESECH UVAŽOVÁNO 50 mm
- VEŠKERÝ NÁBYTEK V GASTRONOMICKÉM PROVOZU (VČ. POLIC A ZÁVĚSNÝCH SKŘÍŇKĚ) JE KOVOVÝ
- PŘED PROVÁDĚNÍM PŘÍPOJEK JE NUTNÉ OVĚŘIT SI JEJICH UMÍSTĚNÍ A DIMENZE DLE SKUTEČNĚ DODANÉHO ZAŘÍZENÍ

POUŽITÉ ZNAČKY:

- vodovodní kohout
- vodovodní kohouty – teplá + studená voda
- odpad HT

SOUŘADNÝ SYSTÉM: S–JTSK
VÝŠKOVÝ SYSTÉM: BpV ±0,000 = 188,230 m n. m.

G – TEAM PROJEKTOVÁ KANCELÁŘ s.r.o. Vešelavská 39 Telefon: 233 330 907 162 00 Praha 6 E-mail: info@prvniTEAM.cz	
Projektant:	Ing. JAN PRŮDIŠ
Investor:	Ing. EVA DOBÍŠKOVÁ
Investor: Servisní středisko pro správu svěřeného majetku MČ Praha 8	
U Synagogy 2, Praha 8	
Stupeň PD:	DPS
Měřítko:	1:50
Zak. číslo:	521/17
Revize:	02/2023

ŠKOLNÍ KUCHYŇ A JÍDELNA ZŠ LYČKOVO NÁMĚSTÍ	
LYČKOVO NÁMĚSTÍ 6, ČP.460, PRAHA 8 – KARLÍN	
GASTROTECHNOLÓGIE	
Název přílohy: STAVEBNÍ PŘÍPRAVENOST ZTI – 1.NP	

Č. paré:	
Profese:	GST
Č. přílohy:	08