

## LEGENDA:

VZI POTRUBÍ – KRUHOVÉ SPIRO

## MNOŽSTVÍ PŘÍVODNÍHO VZDUCHU

- MNOŽSTVÍ ODVODNĚNÍHO VZDUCHU

ODVOD VZDUCHU / PŘÍVOD VZDUCHU

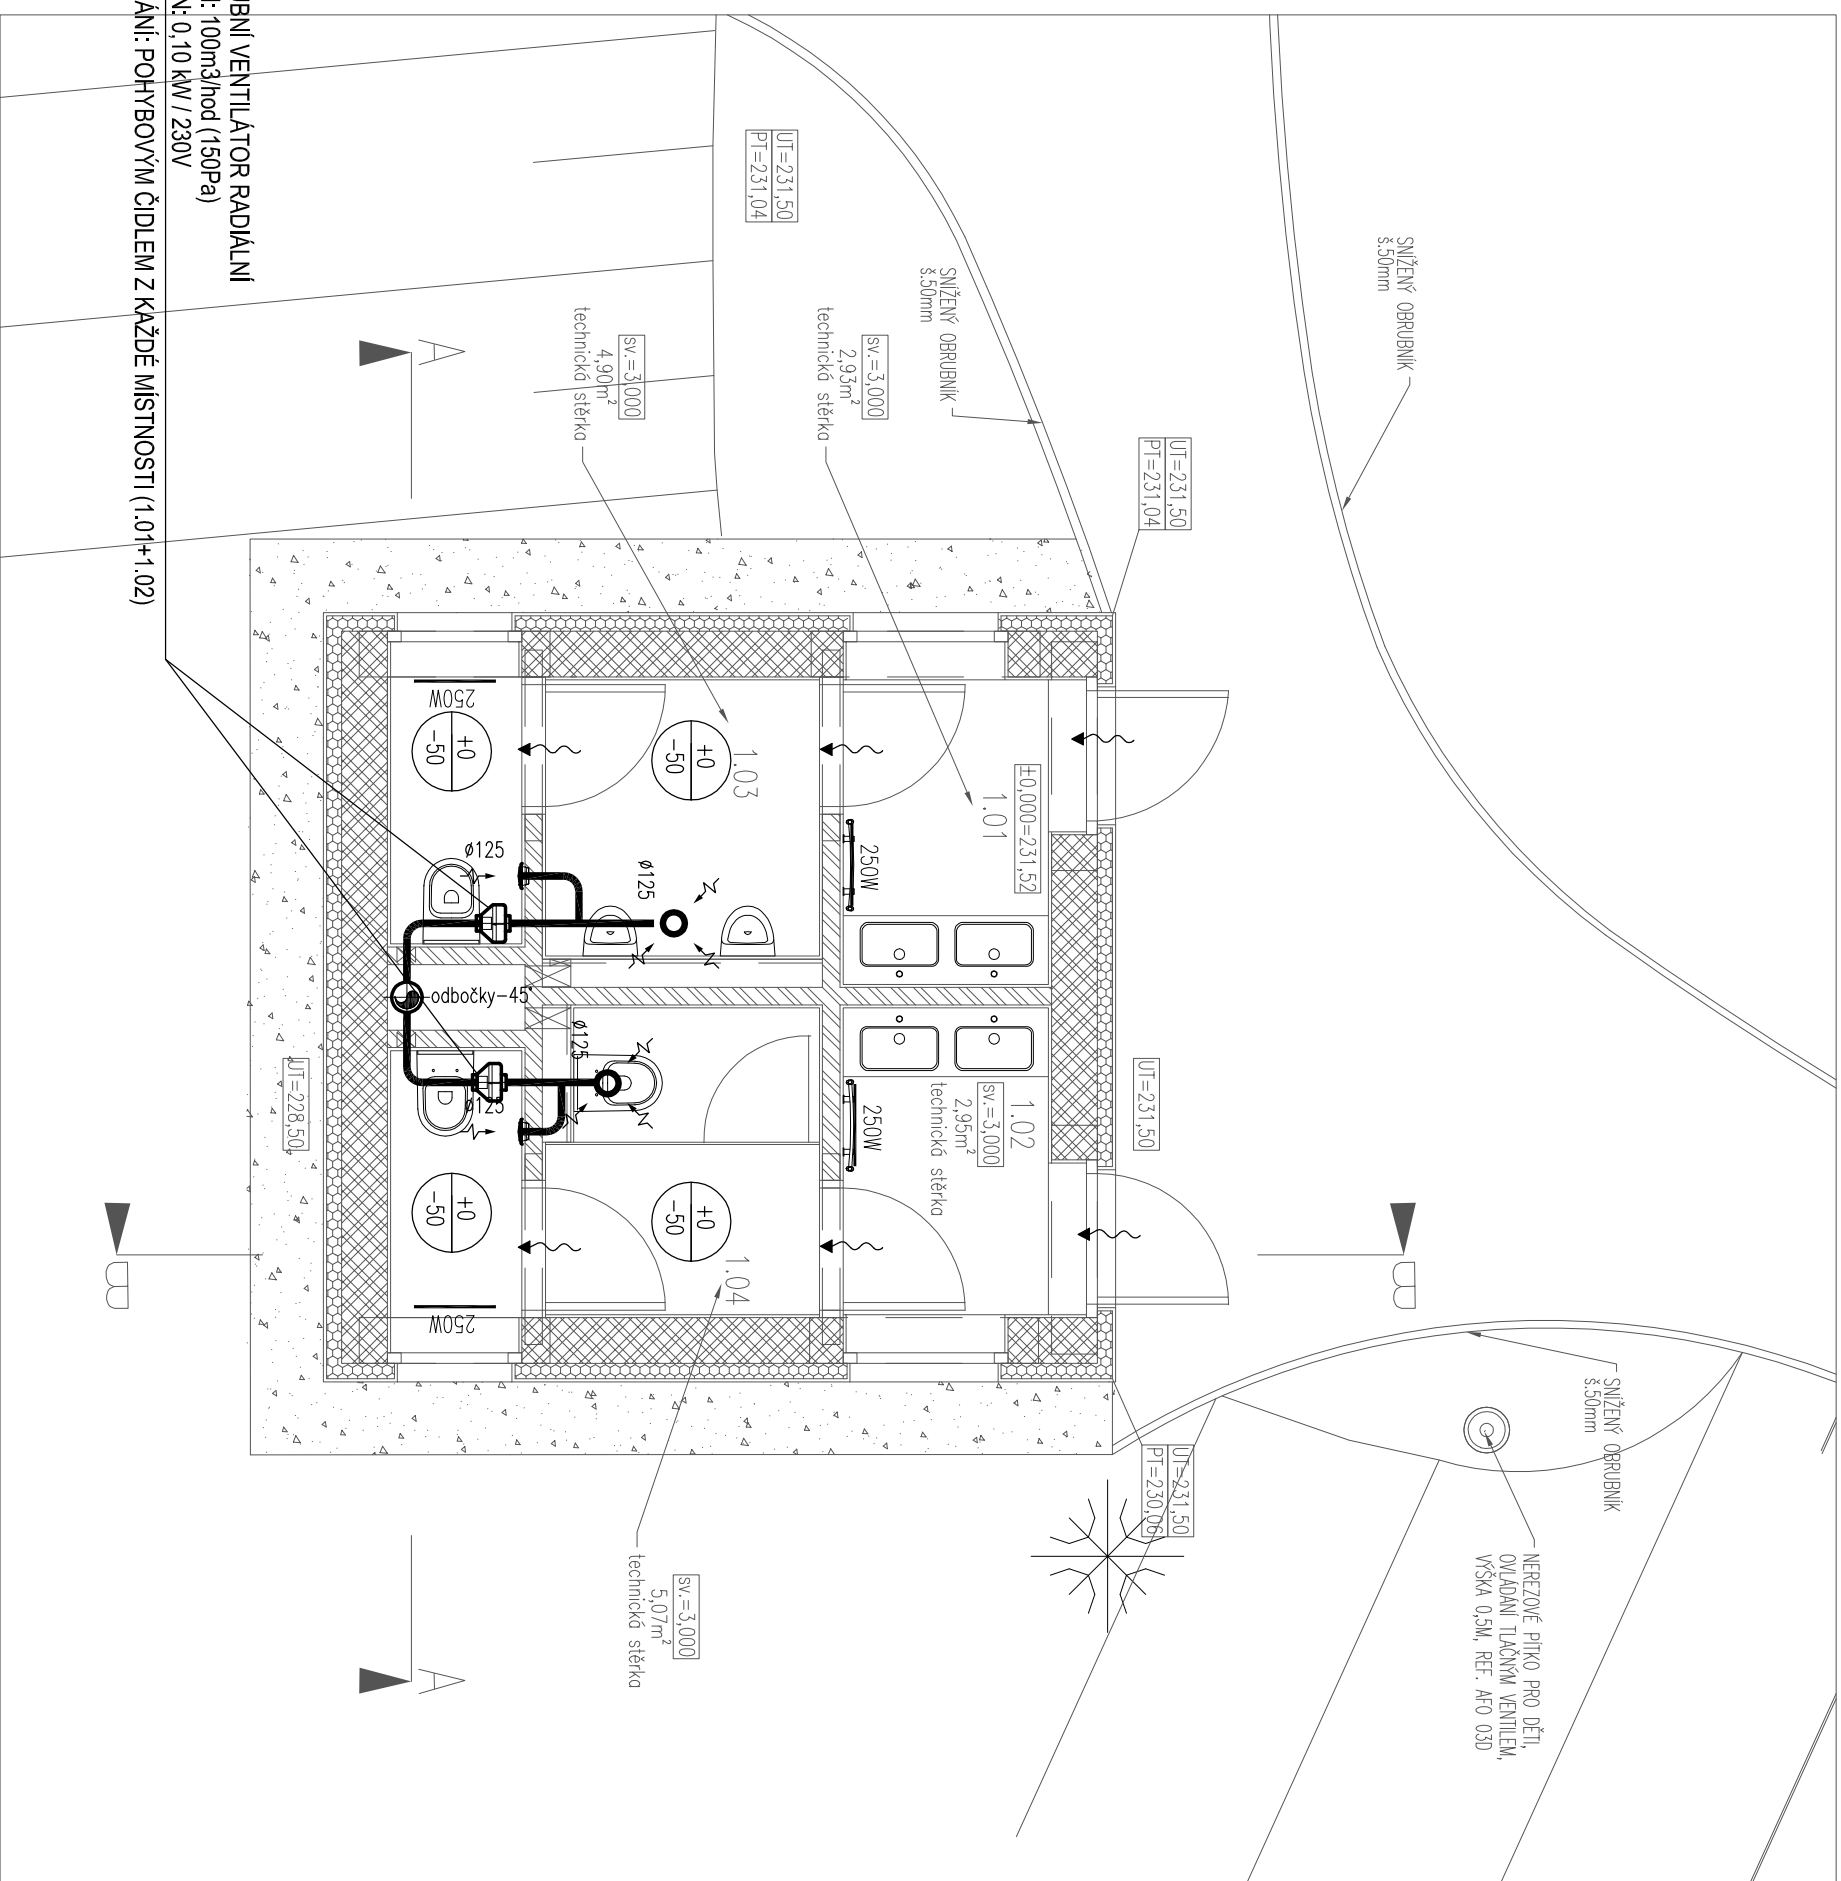
## PŘÍVOD VZDUCHU DO MÍSTNOSTI

## POZNÁMKA:

Vzduchotechnické potrubí v objektu je navrženo jako nehořlavé ( třída reakce na oheň A ).

Ve větraných prostorech bude umožněn přístup vzduchu z okolních místností nebo venkovního prostředí.

**250W** Navržený výkon el. topného tělesa pro teplotu v zimním období


$$\pm 0 = \dots\dots\dots (\text{BPV})$$

Tato dokumentace je duševním vlastnictvím ABCD Studio, s.r.o.

AUTHOR: \_\_\_\_\_

Č. ZAKÁZKY: 16-048	PARÉ:
--------------------	-------

DATUM: 30/04/2017

MĚŘÍTKO:	1:50
----------	------

FORMÁT:	2xA4
---------	------

GENERÁLNÍ PROJEKTANT:



ABCD Studio, s.r.o., Paříkova 910/11a

190 00 Praha 9, Tel: +420 606 475 474









---



✓  
✓  
✓



Č. ČÁSTI

**1**

# TECHNIKA



RS 1.NP	3
---------	---

[illegible]