



STĚNA VÝCHODNÍ

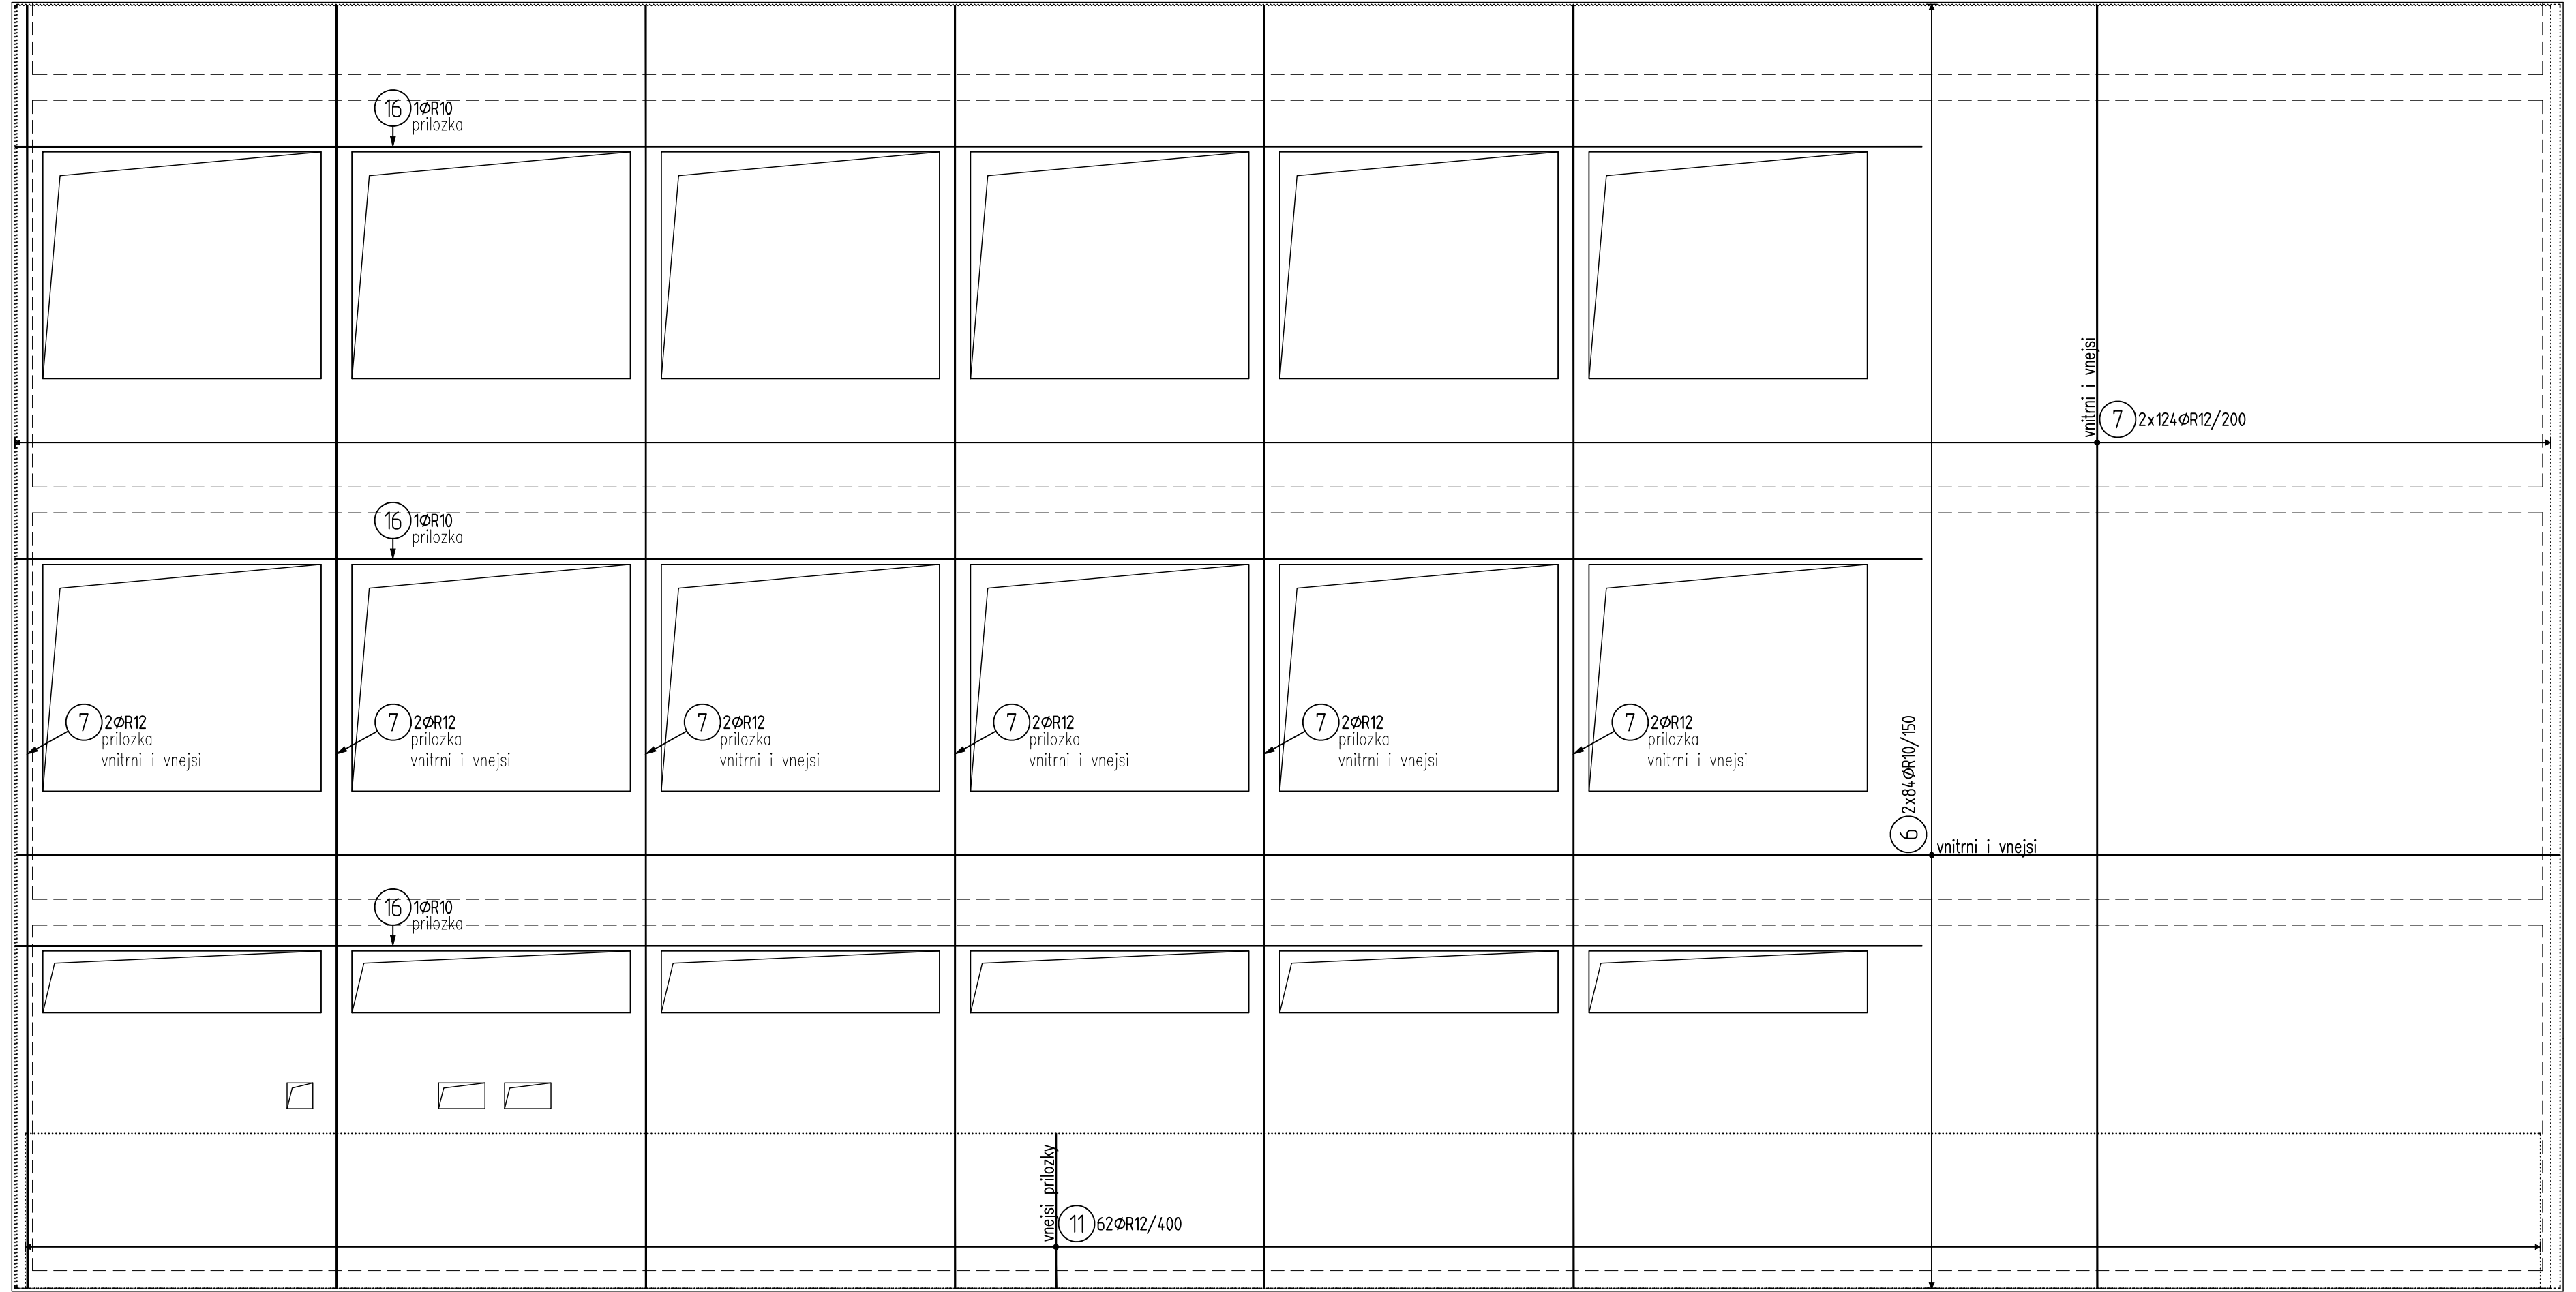


- schéma příložky v nadpraží

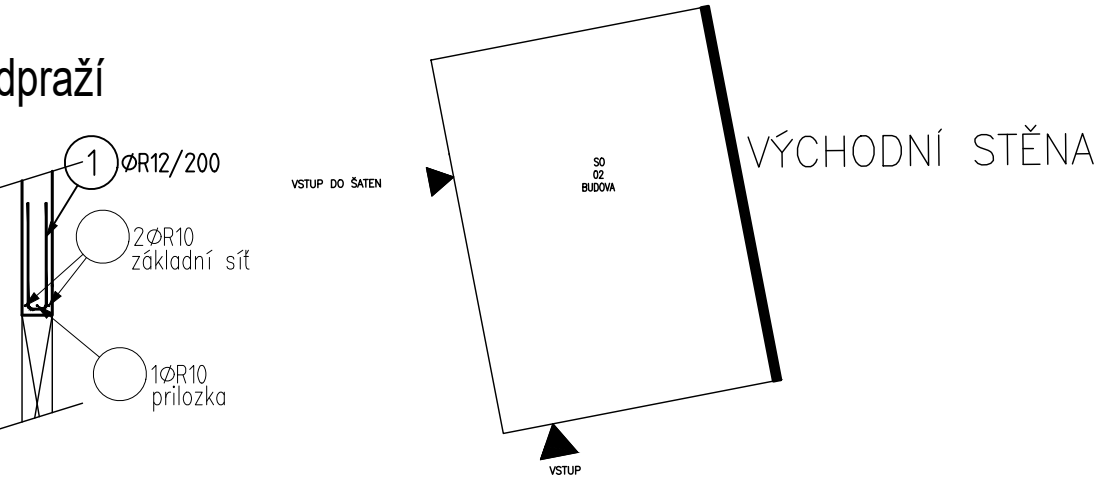

POZN : - OTVORY, PROSTUPY, AJ. NUTNO KOORDINOVAT S PROJEKTOVOU DOKUMENTACÍ JEDNOTLIVÝCH PROFESÍ
- VE SCHÉMATECH VÝZTUŽE NENÍ ZAKRESLENA KONSTRUKČNÍ VÝZTUŽ (DISTANČNÍ PRVKY, SPONY...)
- PŘESAHI PRUTŮ JE MINIMÁLNĚ 50Ø PROFILU
- PŘESAHY VÝZTUŽE BUDOU PROSTŘÍDÁNY
- V MÍSTĚ OTVORŮ BUDE VÝZTUŽ PŘERUŠENA NEBO ROZHRNUTA + POUŽITÍ LEMOVACÍ VÝZTUŽE

BETON pro úroveň 1.PP:
C25/30 - XC2 - Cl 0,20 - Dmax 22 - S3
pro úroveň 1.NP a 2.NP:
C25/30 - XC1 - Cl 0,20 - Dmax 22 - S3
max. průsak 50 mm dle ČSN EN 12390-8
OCEL B500
krytí výztuže c = 30 mm
stupeň vyztužení 130 kg oceli/m3 betonu

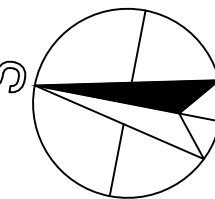

± 0,000 = 188,50 m n.m. Souřadnicový systém JTSK, výškový systém Bpv

R02	06/2024	Aktualizace projektu	Ing. arch. M. Daník
Index:	Datum:	Změny:	Vypracoval:

<div><div><div><div><div></div><div></div><div></div><div></div><div></div><div></div><div></div><div></div><div></div><div></div><div></div><div></div><div></div><div></div><div></div><div></div><div></div><div></div><div></div><div></div><div></div><div></div><div></div><div></div><div></div><div></div><div></div><div></div><div></div><div></div><div></div><div></div><div></div><div></div><div></div><div></div><div></div><div></div><div></div><div></div><div></div><div></div><div></div><div></div><div></div><div></div><div></div><div></div><div></div><div></div><div></div><div></div><div></div><div></div><div></div><div></div><div></div><div></div><div></div><div></div><