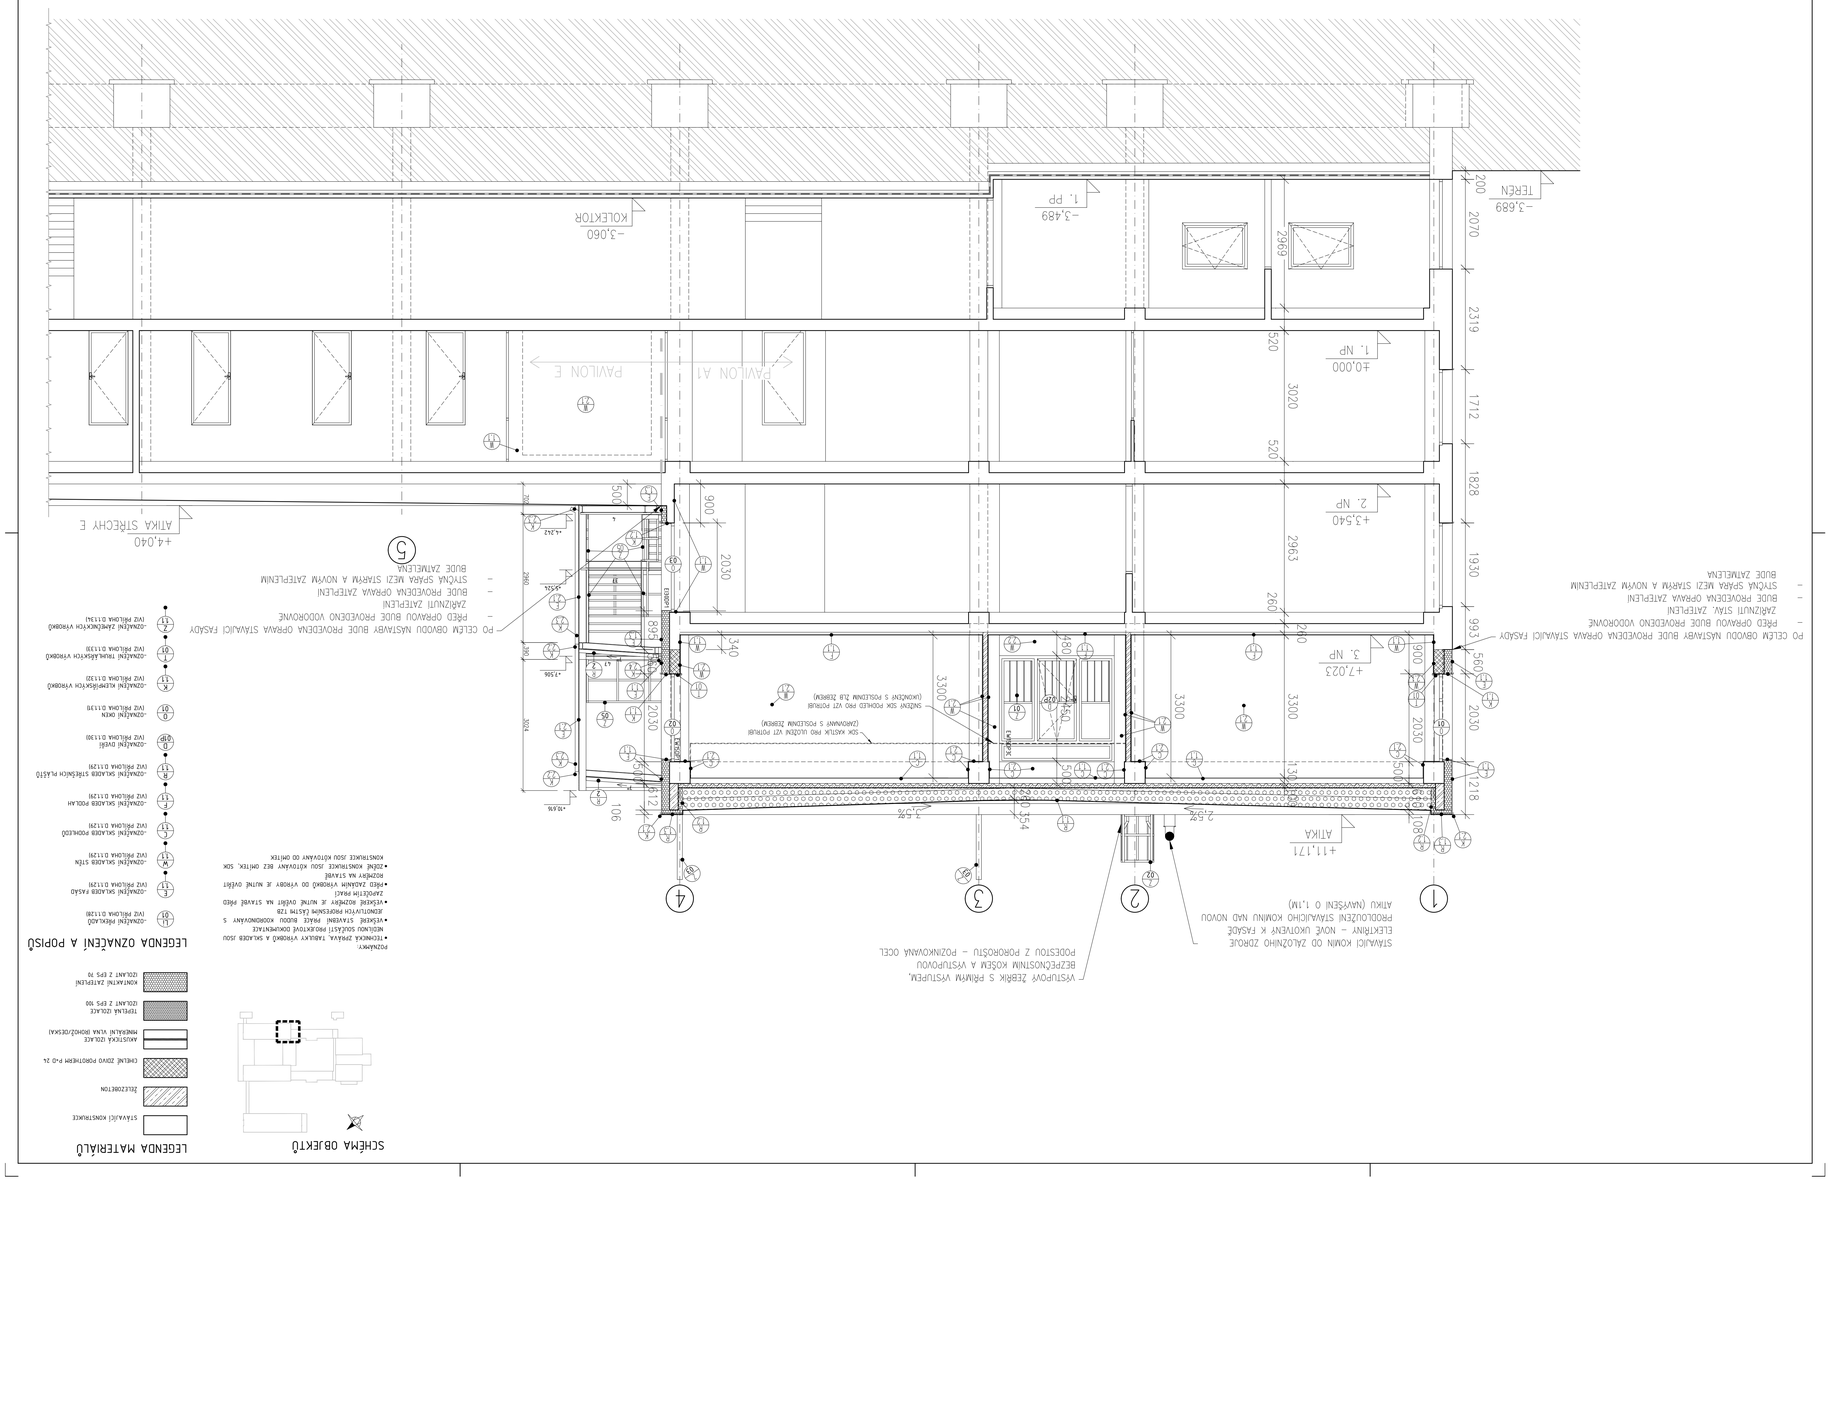
+11.171
ATTIKA
+7.023
3. NP
+3.540
2. NP
±0.000
1. NP
−3.060
KOLEKTOR
−3.489
1. PP
−3.689
TERÉN
+4.040
ATTIKA STŘECHY E
PAVILON A1
PAVILON E
STÁVAJÍCÍ KOMÍN OD ZALOŽENÍHO ZDROJE
ELEKTŘINY – NOVÉ UMÍSTĚNÍ K FASÁDĚ
PŘÍSLUŠNÉ STÁVAJÍCÍHO KOMÍNU NAD NOVOU
ATTIKU (NAVÝŠENÍ O 1.1M)
VSTUPOVÝ ZEBŘÍK S PŘÍMÝM VSTUPEM,
BEZPEČNOSTNÍMA KOŠEM A VÝSTUPOVOU
PODESTOU Z PORORÓSTU – POZINKOVANÁ OCEL
PO CELÉM OBVODU NÁSTAVBY BUDE PROVEDENA OPRAVA STÁVAJÍCÍ FASÁDY
– PŘED OPRAVOU BUDE PROVEDENO VODOROVNÉ
ZAŘÍZNUTÍ STÁV. ZATEPLENÍ
– BUDE PROVEDENA OPRAVA ZATEPLENÍ
– STRCHÁ SPÁRA MEZI STARÝM A NOVÝM ZATEPLENÍM
BUDE ZATMELENÁ
PO CELÉM OBVODU NÁSTAVBY BUDE PROVEDENA OPRAVA STÁVAJÍCÍ FASÁDY
– PŘED OPRAVOU BUDE PROVEDENO VODOROVNÉ
ZAŘÍZNUTÍ ZATEPLENÍ
– BUDE PROVEDENA OPRAVA ZATEPLENÍ
– STRCHÁ SPÁRA MEZI STARÝM A NOVÝM ZATEPLENÍM
BUDE ZATMELENÁ
5
1
2
3
4
SCHÉMA OBJEKTŮ
LEGENDA MATERIÁLŮ
STÁVAJÍCÍ KONSTRUKCE
ZELEZOBETON
CIHELNÉ ZDIVO POROTHERM P+D 24
MINERÁLNÍ VLNA (ROHOŽ/DESKA)
TEPELNÁ IZOLACE
IZOLANT Z EPS 100
KONTAKTNÍ ZATEPLENÍ
IZOLANT Z EPS 70
LEGENDA OZNAČENÍ A POPISŮ
POZNÁMKY:
• TECHNICKÁ ZPRÁVA, TABULKY VÝROBKŮ A SKLADEB JSOU
SOUČÁSTÍ PROJEKTOVÉ DOKUMENTACE
• PŘED ZAHÁJENÍM VÝROBKŮ DO VÝROBY JE NUTNÉ OVĚŘIT
ROZMĚRY NA STAVBĚ
• ZDIVO NEBO JINÉ KONSTRUKCE JSOU KOTOVÁNY DLE OMÍTEK. SOK
KONSTRUKCE JSOU KOTVÁNY OD OMÍTEK
SNÍŽENÝ SOK POHLED PRO VZT POTRUBÍ
(ZAKOVANÝ S POSLEDNÍM ŘÁDKEM)
SOK KOLEM PRO UDŽENÍ VZT POTRUBÍ
(UKONČENÝ S POSLEDNÍM ŘÁDKEM)
