


SCHÉMA OBJEKTŮ

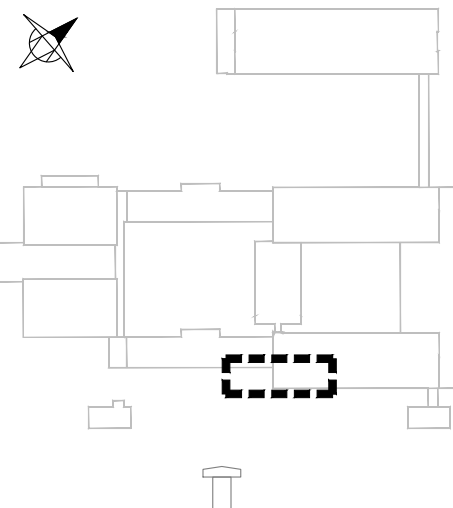


LEGENDA MATERIÁLŮ

- STÁVAJÍCÍ KONSTRUKCE
- SILIKONOVÁ OMÍTKA TOČENÁ ZRNO 1,5 mm
- OPLÁSTĚNÍ POŽÁRNÍHO SCHODIŠTĚ - TAHOKOV
- RÁMY A KŘÍDLA OKEN PLASTOVÉ, BARVA BÍLÁ
- RÁMY A KŘÍDLA DVEŘÍ HLINÍKOVÉ, BARVA BÍLÁ
- ZÁMEČNICKÉ VÝROBKY
 - POŽÁRNÍ LÁVKA A ZÁBRADLÍ, BARVA RAL 7016 (MATNÁ ŠEDÁ)
 - POŽÁRNÍ SCHODIŠTĚ A ZÁBRADLÍ, BARVA RAL 7016 (MATNÁ ŠEDÁ)
 - VÝSTUPOVÝ ŽEBŘÍK, STOŽÁR, BARVA POZINKOVANÁ OCEL
- OPLÁSTĚNÍ POŽÁRNÍHO SCHODIŠTĚ - E.2.2 PROTIPOŽÁRNÍ STĚNA
 - REF. RAL 7016 (MATNÁ ŠEDÁ)
- KLEMPÍŘSKÉ VÝROBKY
 - PARAPETY, BARVA SVĚTLÉ ŠEDÁ (OLE STÁV, PARAPETŮ)
 - OKAPNÍ ŽLABY A SVODY, BARVA RAL 7016 (MATNÁ ŠEDÁ)
 - NAPOJOVACÍ LIŠTY ZASTŘEŠENÍ, BARVA RAL 7016 (MATNÁ ŠEDÁ)

LEGENDA OZNAČENÍ A POPISŮ

- OZNAČENÍ SKLADEB FASÁD (VIZ PŘÍLOHA D.1.129)
- OZNAČENÍ SKLADEB STĚN (VIZ PŘÍLOHA D.1.129)
- OZNAČENÍ SKLADEB STŘEŠNÍCH PLÁŠTŮ (VIZ PŘÍLOHA D.1.129)
- OZNAČENÍ DVEŘÍ (VIZ PŘÍLOHA D.1.130)
- OZNAČENÍ OKEN (VIZ PŘÍLOHA D.1.131)
- OZNAČENÍ KLEMPÍŘSKÝCH VÝROBKŮ (VIZ PŘÍLOHA D.1.132)
- OZNAČENÍ ZÁMEČNICKÝCH VÝROBKŮ (VIZ PŘÍLOHA D.1.134)

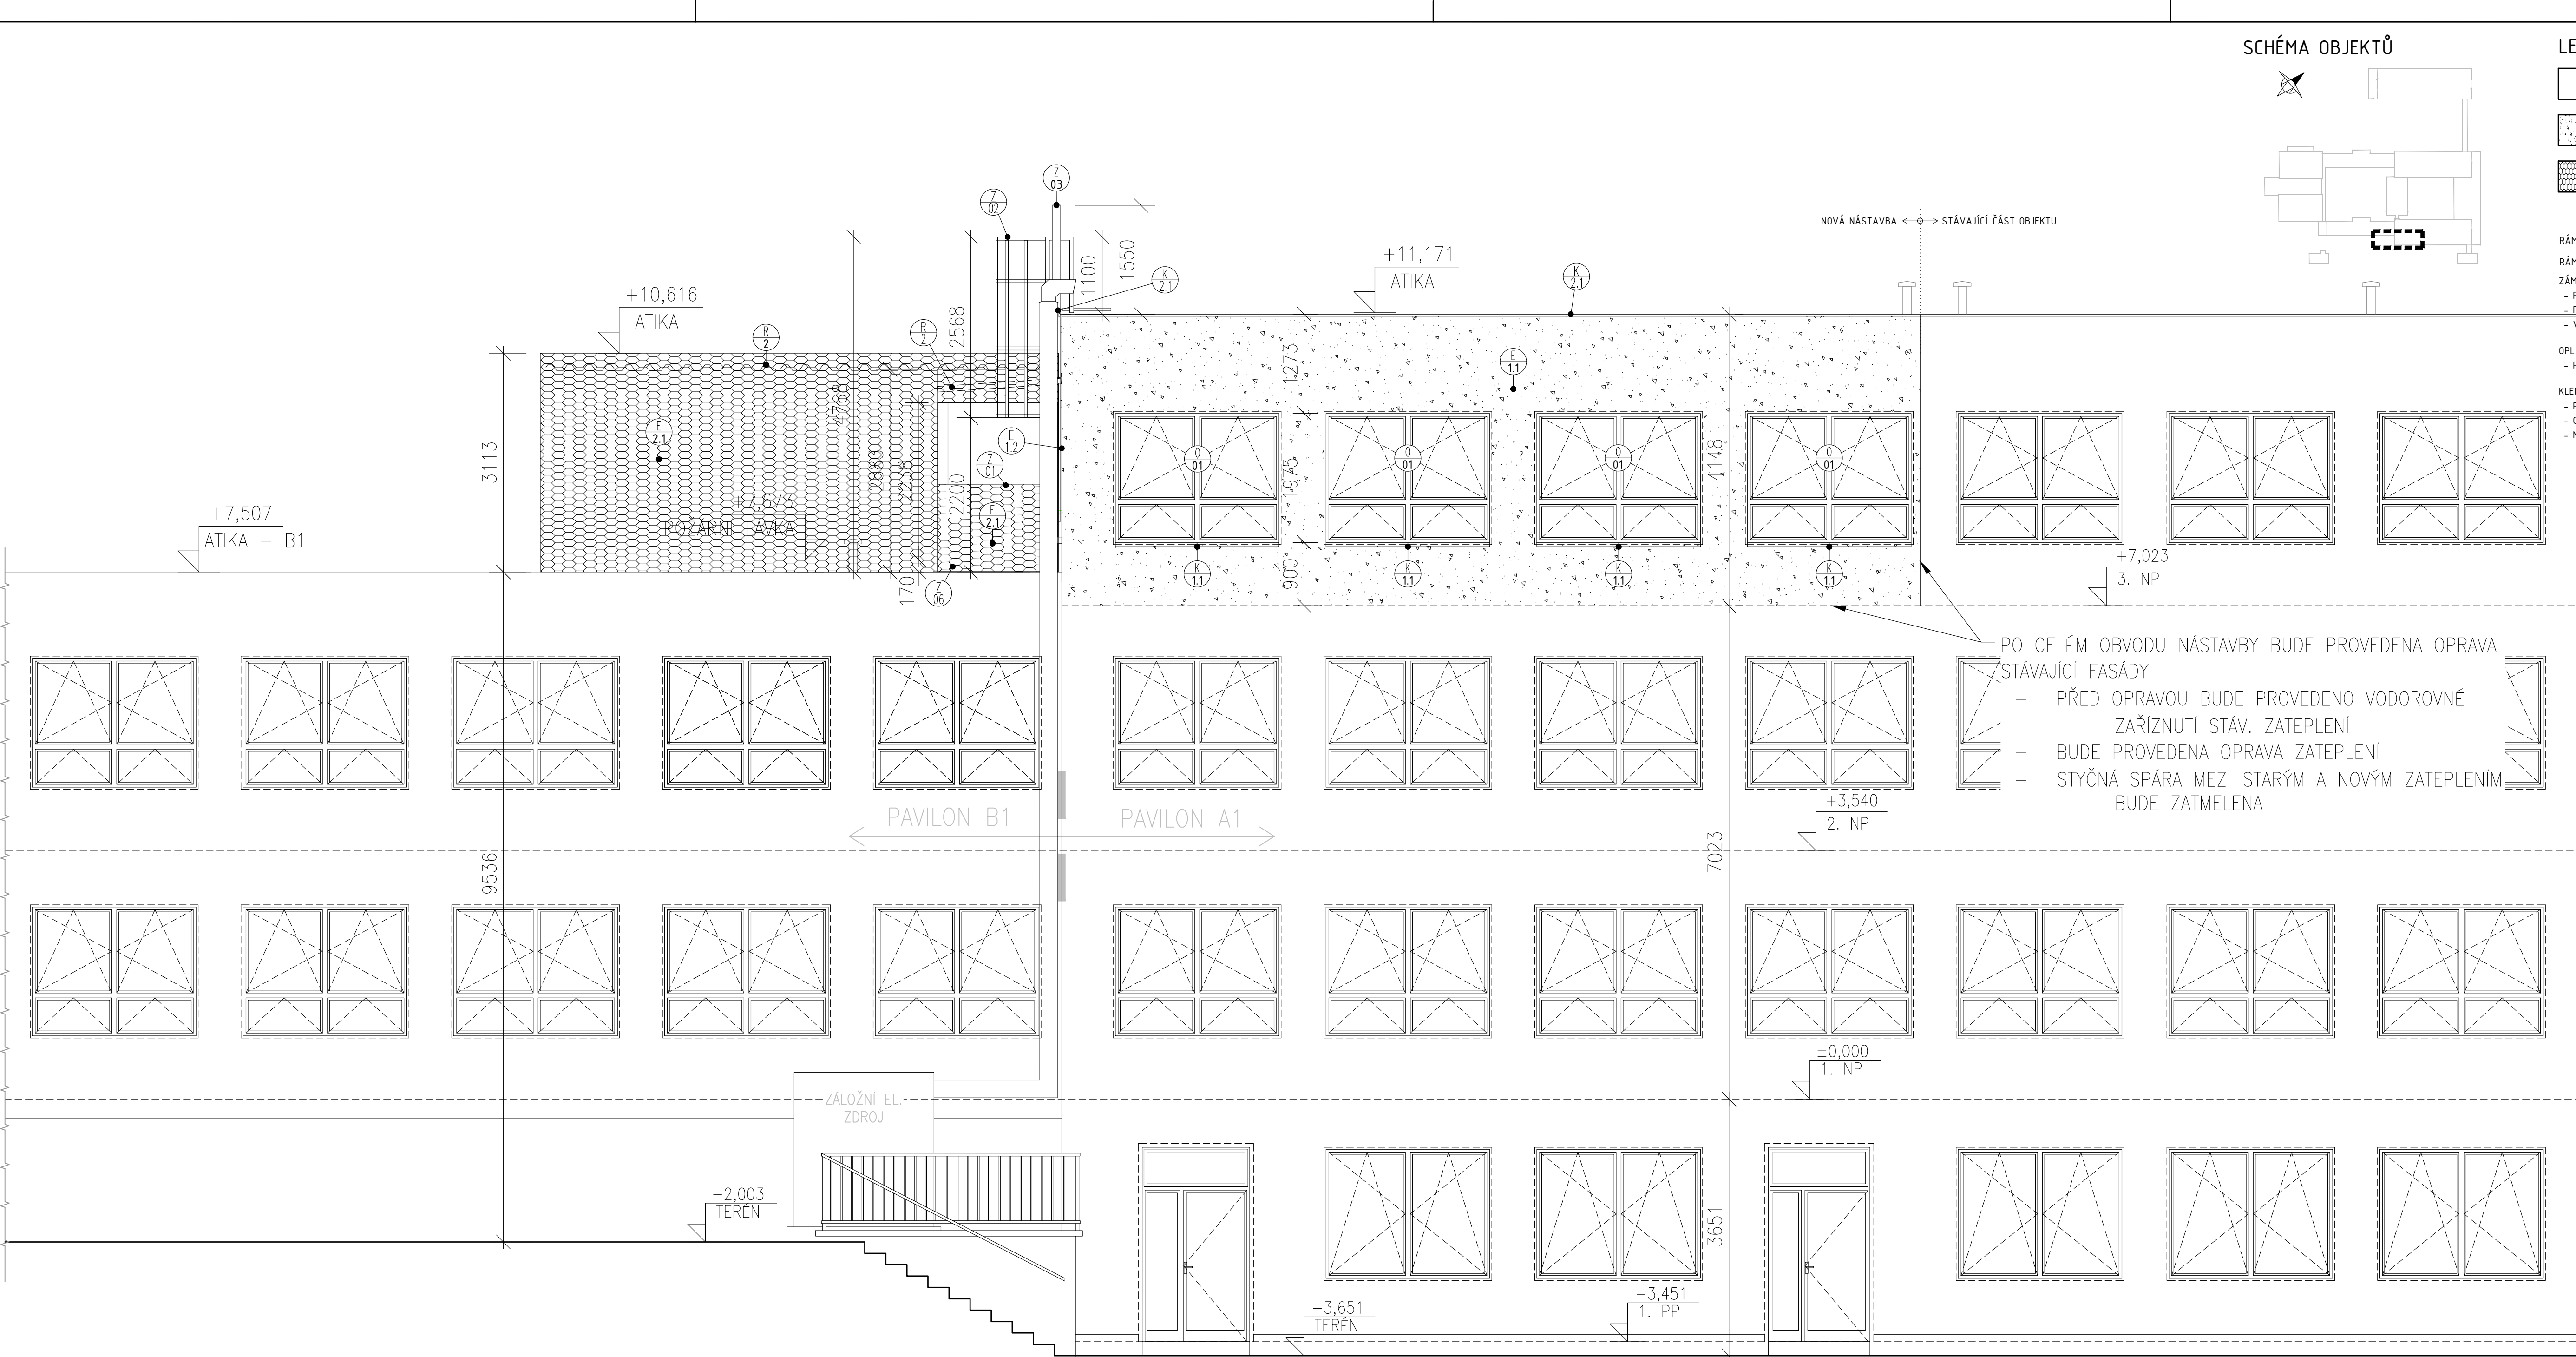

ZODPOVĚDNÝ PROJEKTANT			GENERÁLNÍ PROJEKTANT			INVESTOR	ČÁST	FORMAT
 projektová a inženýrská akciová společnost Kloboukova 230323, 148 00 Praha 4 - Chodov tel. (+420) 731 479 619, e-mail : rhm@rhm.as			 projektová a inženýrská akciová společnost Kloboukova 230323, 148 00 Praha 4 - Chodov tel. (+420) 731 479 619, e-mail : rhm@rhm.as			TRIVIS - Střední škola veřejnoprávní a Vyšší odborná škola provozní kriminality a krizového řízení Praha, s.r.o., Hovorčovická 1281/111, Kobylisy, 182 00 Praha	D.1 POZEMNÍ OBJEKTY	8 x A4
VEDOUcí PROJEKTANT	KONTROLOVAL	VYPRACOVAL	VEDOUcí PROJEKTANT	KONTROLOVAL	VYPRACOVAL	NÁZEV PROJEKTU	ČÁST	STUPNĚ
Ing. Jan Tomášek	Ing. Jan Lapáček	Jan Mastik	Ing. Jan Tomášek	Ing. Jan Lapáček	Jan Mastik	DOSTAVBA BUDOVY - ZKAPACITNĚNÍ, ZŠ HOVORČOVICKÁ HOVORČOVICKÁ 111/1281, 182 00 PRAHA 8 - KOBYLISY	D1.1 - STAVEBNÍ ČÁST	DÚR + DSP
						OBJEKT	NÁZEV VÝKRESU	MĚŘÍTKO
						PAVILON A1	POHLED JIHOVÝCHODNÍ NAVRŽENÝ STAV	1 : 50
						ČÍSLO VÝKRESU		STR.
						26		3