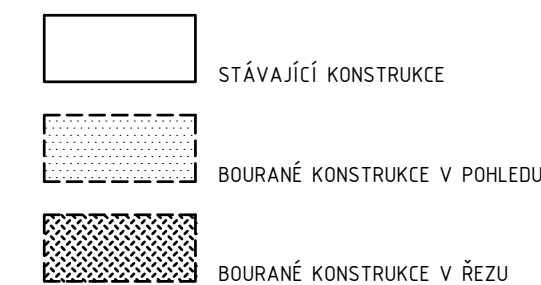


LEGENDA MATERIÁLŮ



POZNÁMKY

- PŘED ZAHÁJENÍM BOURACÍCH PRACÍ DOJDE K "VYPÍPÁNÍ" VŠECHÝCH INSTALACÍ, ROZVODŮ V BLÍZKOSTI ZAMÝŠLENÝCH STAVEBNÍCH PRACÍ
- BOURACÍ A STAVEBNÍ PRÁCE SE BUDOU ODEHRÁVAT PŮLE V PŘEMĚŇENÝCH ČÁSTECH STAVBY
- ZACHOVÁNÉ STAVEBNÍ KONSTRUKCE BUDOU BĚHEM BOURACÍCH PRACÍ A VÝSTAVBY CHRÁNĚNY PŘED POŠKOZENÍM A ZNĚŠTĚNÍM
- PROVÁDĚNÍ PRŮSTUPŮ KONSTRUKCEMI BUDE DLE DOKUMENTACÍ JEDNOTLIVÝCH PROFESÍ A PRŮSTUPY JEDNOTLIVÝCH TZB ROZVODŮ BUDOU MEZI SEBOU KOORDINOVÁNY
- VŠEKKÉ ROZMĚRY JE NUTNÉ OVĚŘIT NA STAVBĚ PŘED ZAPOČÍTÁNÍ PRACÍ

DALŠÍ BOURACÍ PRÁCE:

- V ŘEŠENÝCH PROSTORÁCH BUDOU ODSTRANĚNY STÁVAJÍCÍ MALBY, VYSPRAVENY ŽLB TRÁMY, PŘÍPADNĚ OBNAŽENÉ ZDIVO
- JEDNOTLIVÉ PROSTUPY INSTALAČNÍCH SÍTÍ DLE DOKUMENTACE JEDNOTLIVÝCH PROFESÍ

STÁVAJÍCÍ SKLADBY PODLAH NA STROPNÍCH
KONSTRUKCÍCH DLE ARCHIVNÍ DOKUMENTACE:

- HYDROIZOLACE FOLIE mPVC	1,8 mm
- TEPELNÁ IZOLACE (EPS 100)	min. 260 mm
- PAROZÁBRANA - LEPENKA	4 mm
- BETONOVÁ MAZANINA	50 mm
- STROPNÍ PANEL	

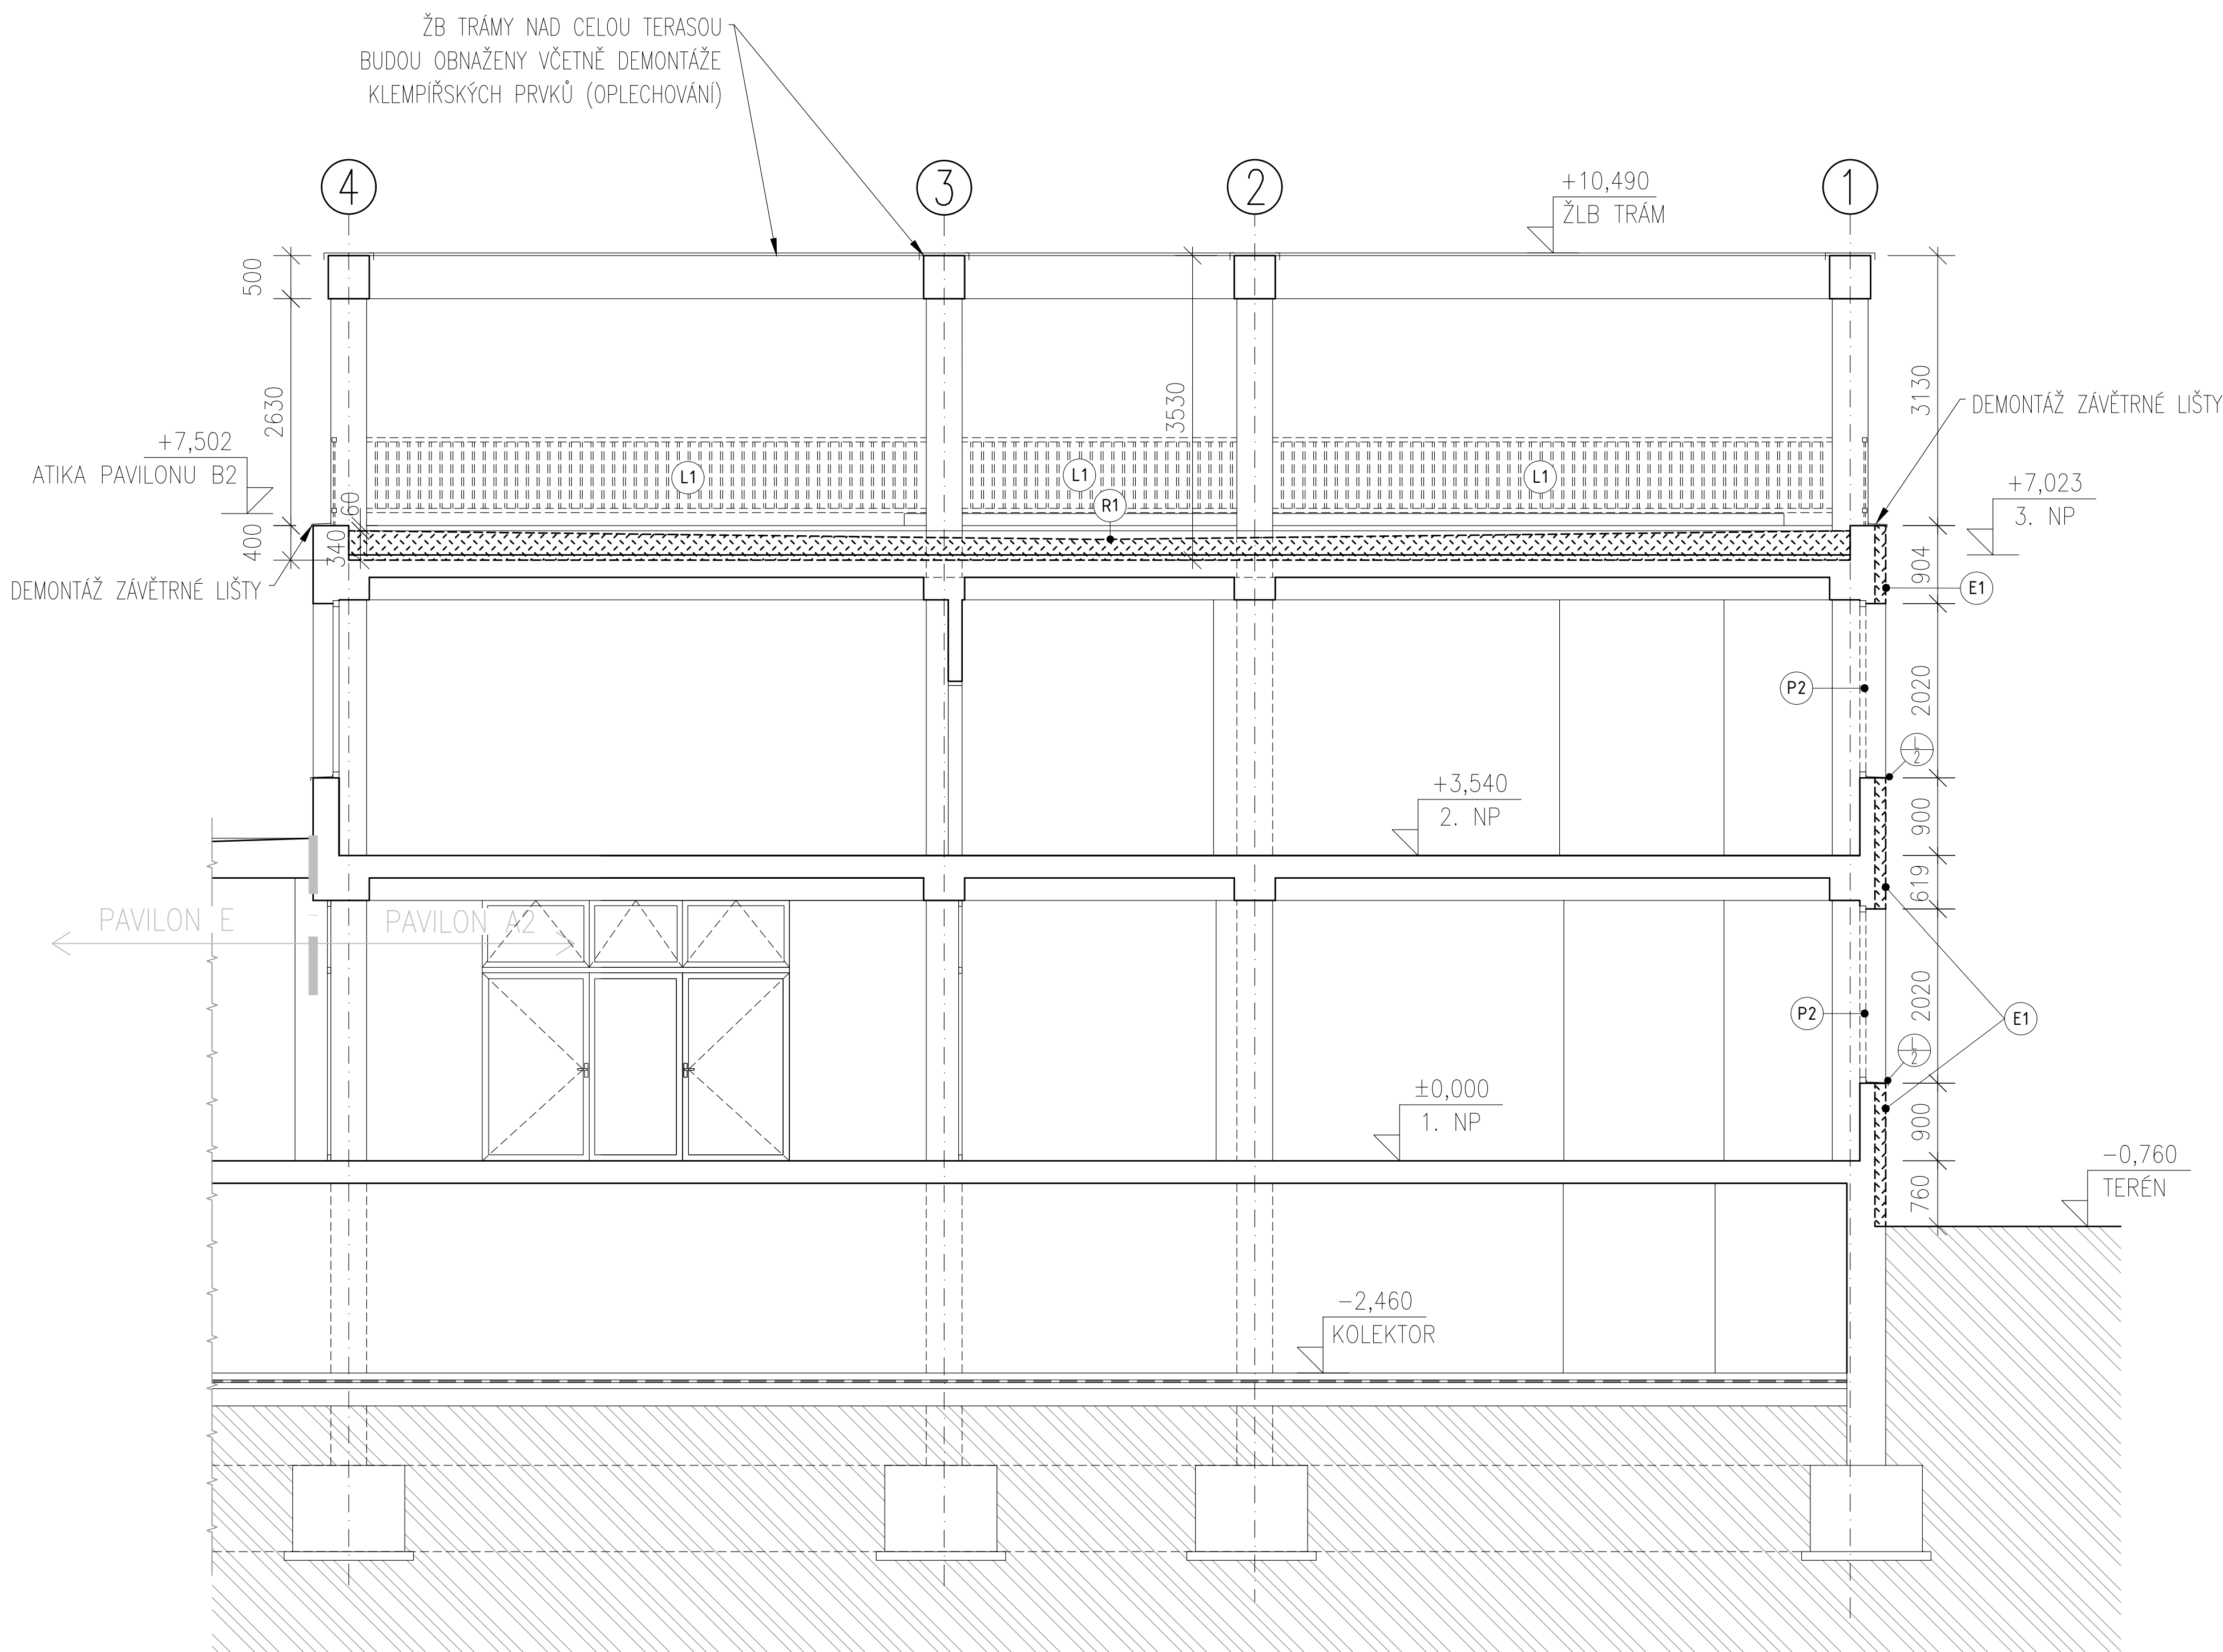
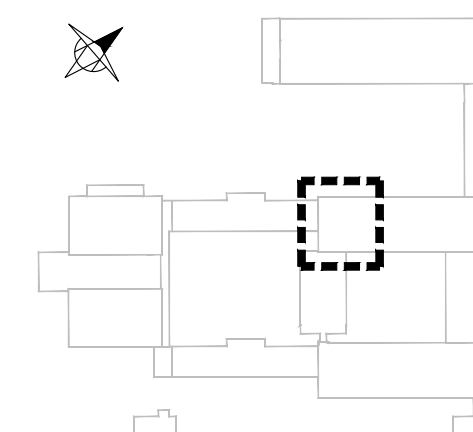
SKLADBA Č. 2:



- PVC	3 mm
- BET. MAZANINA + CEM. POTĚR	50 mm
- LEPENKA	2 mm
- STROPNÍ PANEĽ	

LEGENDA OZNAČENÍ A POPISŮ

- E1** -DEMONTÁŽ KONTAKTNÍHO ZATEPLENÍ FASÁDY
- E2** -DEMONTÁŽ KONTAKTNÍHO ZATEPLENÍ FASÁDY
V MÍSTĚCH OSAZENÍ DVERNÍHO PARAPETU
- R1** -ODSTRANĚNÍ KOMPLETNÍ SKLADBY STŘEŠNÍHO
PLÁŠTĚ AŽ NA STROPNÍ PANEĽ
- P1** -ODSTRANĚNÍ FRANCOUZSKÝCH OKEN
- P2** -ODSTRANĚNÍ OKEN
- L1** -ODSTRANĚNÍ OCELOVÝCH ŽÁBRADLÍ
PO CELÉM OBVODU TERASY

SCHÉMA OBJEKTŮ



ZODPOVĚDNÝ PROJEKTANT			GENÉRALNÍ PROJEKTANT			INVESTOR			ČÁST			FORMAT		
<div> projektová a inženýrská akciová společnost Kloubkova 2303/23, 148 00 Praha 4 - Chodov tel. (+420) 731 479 619, e-mail : rhm@rhm.as</div>			<div> projektová a inženýrská akciová společnost Kloubkova 2303/23, 148 00 Praha 4 - Chodov tel. (+420) 731 479 619, e-mail : rhm@rhm.as</div>			Servisní středisko pro správu svěřeného majetku MC Praha 8, p.o. U Sýpanky 2, Praha 8, 180 00, tel. 602141732, mail: kohna@vespaas.cz			D.1 POZEMNÍ OBJEKTY			8 x A		
VEDOUcí PROJEKTANT			KONTROLOVÁTEL			VYPRACOVÁTEL			NÁZEV PROJEKTU			VÝKAD		
Ing. Jan Tomášek			Ing. Jan Lapáček			Jan Mastík			DOSTAVBA BUDOVY - ZKAPACITNĚNÍ, ZŠ HOVORČOVIČKA, HOVORČOVIČKA 111/281, 182 00 PRAHA 8 - KOBYLISY			12 / 20		
VEDOUcí PROJEKTU			KONTROLOVÁTEL			VYPRACOVÁTEL			D.1.1 - STAVEBNÍ ČÁST			DÚR + DS		
Ing. Jan Tomášek			Ing. Jan Lapáček			Jan Mastík			NÁZEV VÝKRESU			1		
OBJEKT			NÁZEV SOBOUHY			Celo v výkresu			STĚVACÍ STAV A ROURACÍ PLÁN			REV.		
PAVILON A2			Celo v výkresu			Celo v výkresu						1		