A2 – 3.NP

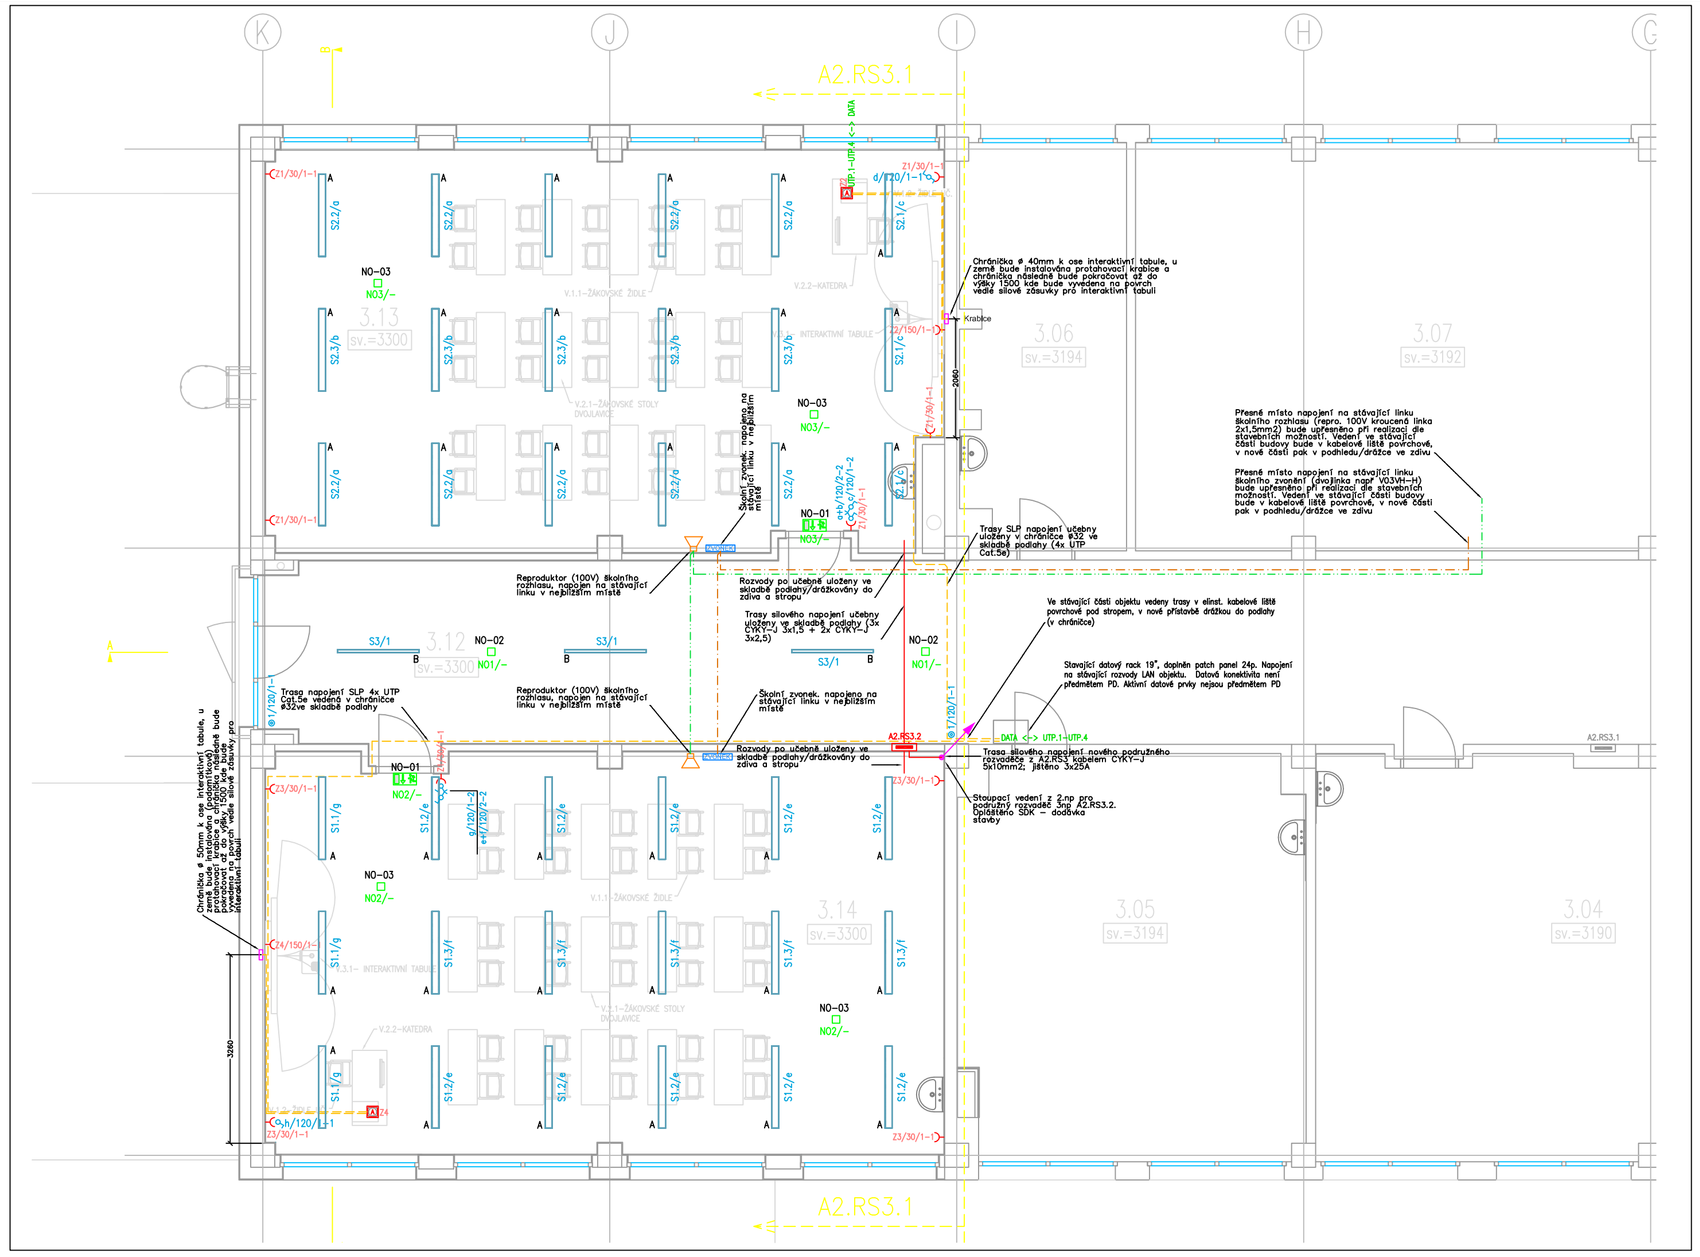
A2.RS3.1
K
J
I
H
G
3.13 sv.=3300
3.12 sv.=3300
3.14 sv.=3300
3.06 sv.=3194
3.07 sv.=3192
3.05 sv.=3194
3.04 sv.=3190
NO-03 NO3/~
NO-02 NO1/~
NO-01 NO2/~
Krabice
Přesná místo napojení na stávající linku Školního rozhlasu (repro, 100V kroucená linka 2x1,5mm2) bude upřesněno při realizaci dle stavebních možností. Vedení ve stávající části budovy bude v kabelové liště povrchové, v nové části pak v podhledu/drátcích ve zdivu
Přesná místo napojení na stávající linku Školního zvonění (dvoužilová např VO3VH-H) bude upřesněno při realizaci dle stavebních možností. Vedení ve stávající části budovy bude v kabelové liště povrchové, v nové části pak v podhledu/drátcích ve zdivu
Trasy SLP napojení učebny /učebny v chrániče ø32 ve skladbě podlahy (4x UTP Cat.5e)
Reproduktor (100V) školního rozhlasu, napojen na stávající linku v nejbližším místě
Rozvody po učebně uloženy ve skladbě podlahy/drážkovány do zdiva a stropu
Ve stávající části objektu vedeny trasy v elinst. kabelové lišt8 povrchově pod stropem, v nové přístavbě držitkou do podlahy (v chrániče)
Stávající datový rack 15", doplněn patch panel 24p. Napojení na stávající rozvody LAN objektu. Datová konektivita není předmětem PD. Aktivní datové prvky nejsou předmětem PD
Trasa napojení SLP 4x UTP Cat.5e vedená v chrániče ø32ve skladbě podlahy
Skolní zvonek, napojeno na stávající linku v nejbližším místě
Trasa slivového napojení nového podlažního rozvaděče z A2.RS3 kabelem CYKY-J 5x10mm2, ještěno 3x25m
Stoupací vedení z 2.np pro podlažní rozvaděč 3np A2.RS3.2. Opatřeno SDK – dodávka stavby
DATA <-> UTP.1-UTP.4
A2.RS3.2
A2.RS3.1
Z1/30/1-1
Z2/150/1-1
Z3/30/1-1
Z4/150/1-1
