

BLOK A - PŮDORYS 1. NP - STÁVAJÍCÍ STAV



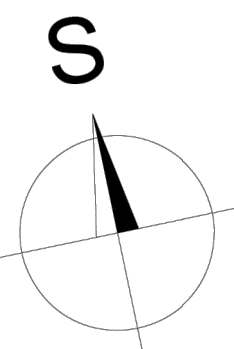


SCHÉMA ČLENĚNÍ NA BLOKY

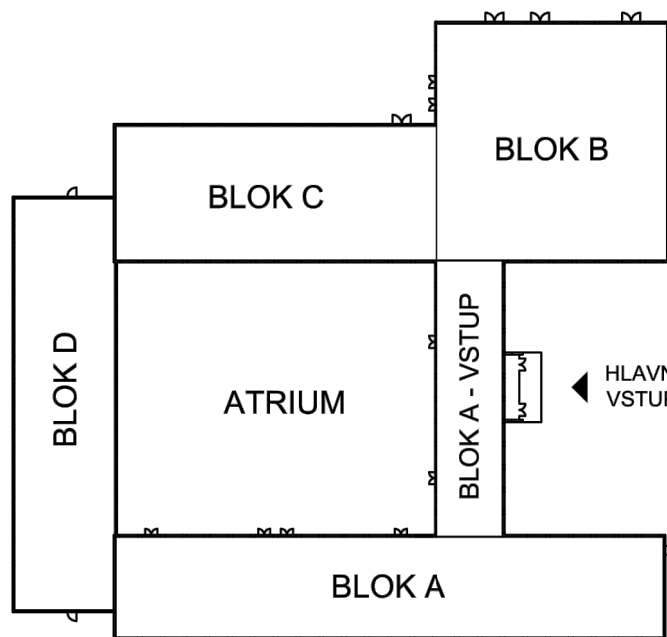

POZNÁMKA:

- NEJEDNOU SOUČÁSTÍ DOKUMENTACE JE TECHNICKÁ ZPRÁVA.
- DEMOLICE A OSTRÁHOVÁNÍ PRVKŮ BUDOU PROBÍHAT POSTUPNĚM A BEZPEČNĚM ROZEBRÁNÍM.
- ZÁSADY DO KONSTRUKCE BUDOU PROBÍHAT V MINIMÁLNÍM ROZSAHU, TAK ABY MAXIMUM STÁVAJÍCÍ HMOTY ZŮSTALO ZACHOVÁNO, POSTUPY PRACÍ BUDOU UPŘESŇOVANY NA ZÁKLADĚ ZJISTĚNÝCH SKUTEČNOSTÍ PŘI PROVÁDĚNÍ PRACÍ.
- POKUD BUDOU PŘI PROVÁDĚNÍ PRACÍ OBJEVĚNY VE STÁVAJÍCÍCH KONSTRUKCÍCH, KTERÉ JSOU SKRYTÉ, ROZDÍLY OHLEDNĚ PŘEDPOKLADŮ Z PROJEKTOVÉ DOKUMENTACE BUDE PŘÍZVÁN PROJEKTANT ZA ÚČELEM ZPRACOVÁNÍ PŘÍRODNĚ OPRAVY PŮDORYSNÍHO ŘEŠENÍ.
- VÝZNAMNÝ JSOU JEN HLAVNÍ BOUŘACÍ PRÁCE, MENŠÍ PROSTUPY / PRŮŘAZY A DRÁŽKY PRO TECHNOLOGIE NEJSOU VYZNAČENY.
- VEŠKERÉ KONSTRUKCE PROVÁDĚT DLE TECHNOLOGICKÝCH DOPORUČENÍ VÝROBE A PŘÍSLUŠNÝCH NŮREM.
- ROZMĚRY, TYPY KONSTRUKCÍ A DĚROVNÍ ŘEŠENÍ OBJEKTU JSOU PŘEVZATY PŘEDEVŠÍM NA ZÁKLADĚ ARCHIVNÍ DOKUMENTACE A MOHOU SE LIŠIT OD SKUTEČNOSTÍ.
- VEŠKERÉ KÓTY JE NUTNO PŘED ZAPOČETÍM REALIZACE OVĚRIT NA STAVBĚ.
- SOUČÁSTÍ DEMONTÁŽÍ BUDOU I VĚTRACÍ VRÁŽKY NA FASÁDÁCH, VODOVODNÍ KOHOUTEK, VEŠKERÉ SMALTOVANÉ CÍVKY, STĚNY MARKÝZY, KTERÉ JSOU SOUČÁSTÍ OKEN, MARKÝZY NAD DVĚŘÍM.
- ŘEŠENÍ OKAPOVÉHO CHODNÍČKŮ, OPRAVY VENKOVNÍCH POMOČNÝCH SCHODIŠŤ U VSTUPŮ DO OBJEKTU JSOU ŘEŠENY SAMOSTATNĚM VÝKRESEM C.03 – ROZSAH A POZICE POCHOZÍCH A POJÍZDNÝCH PLOCH.

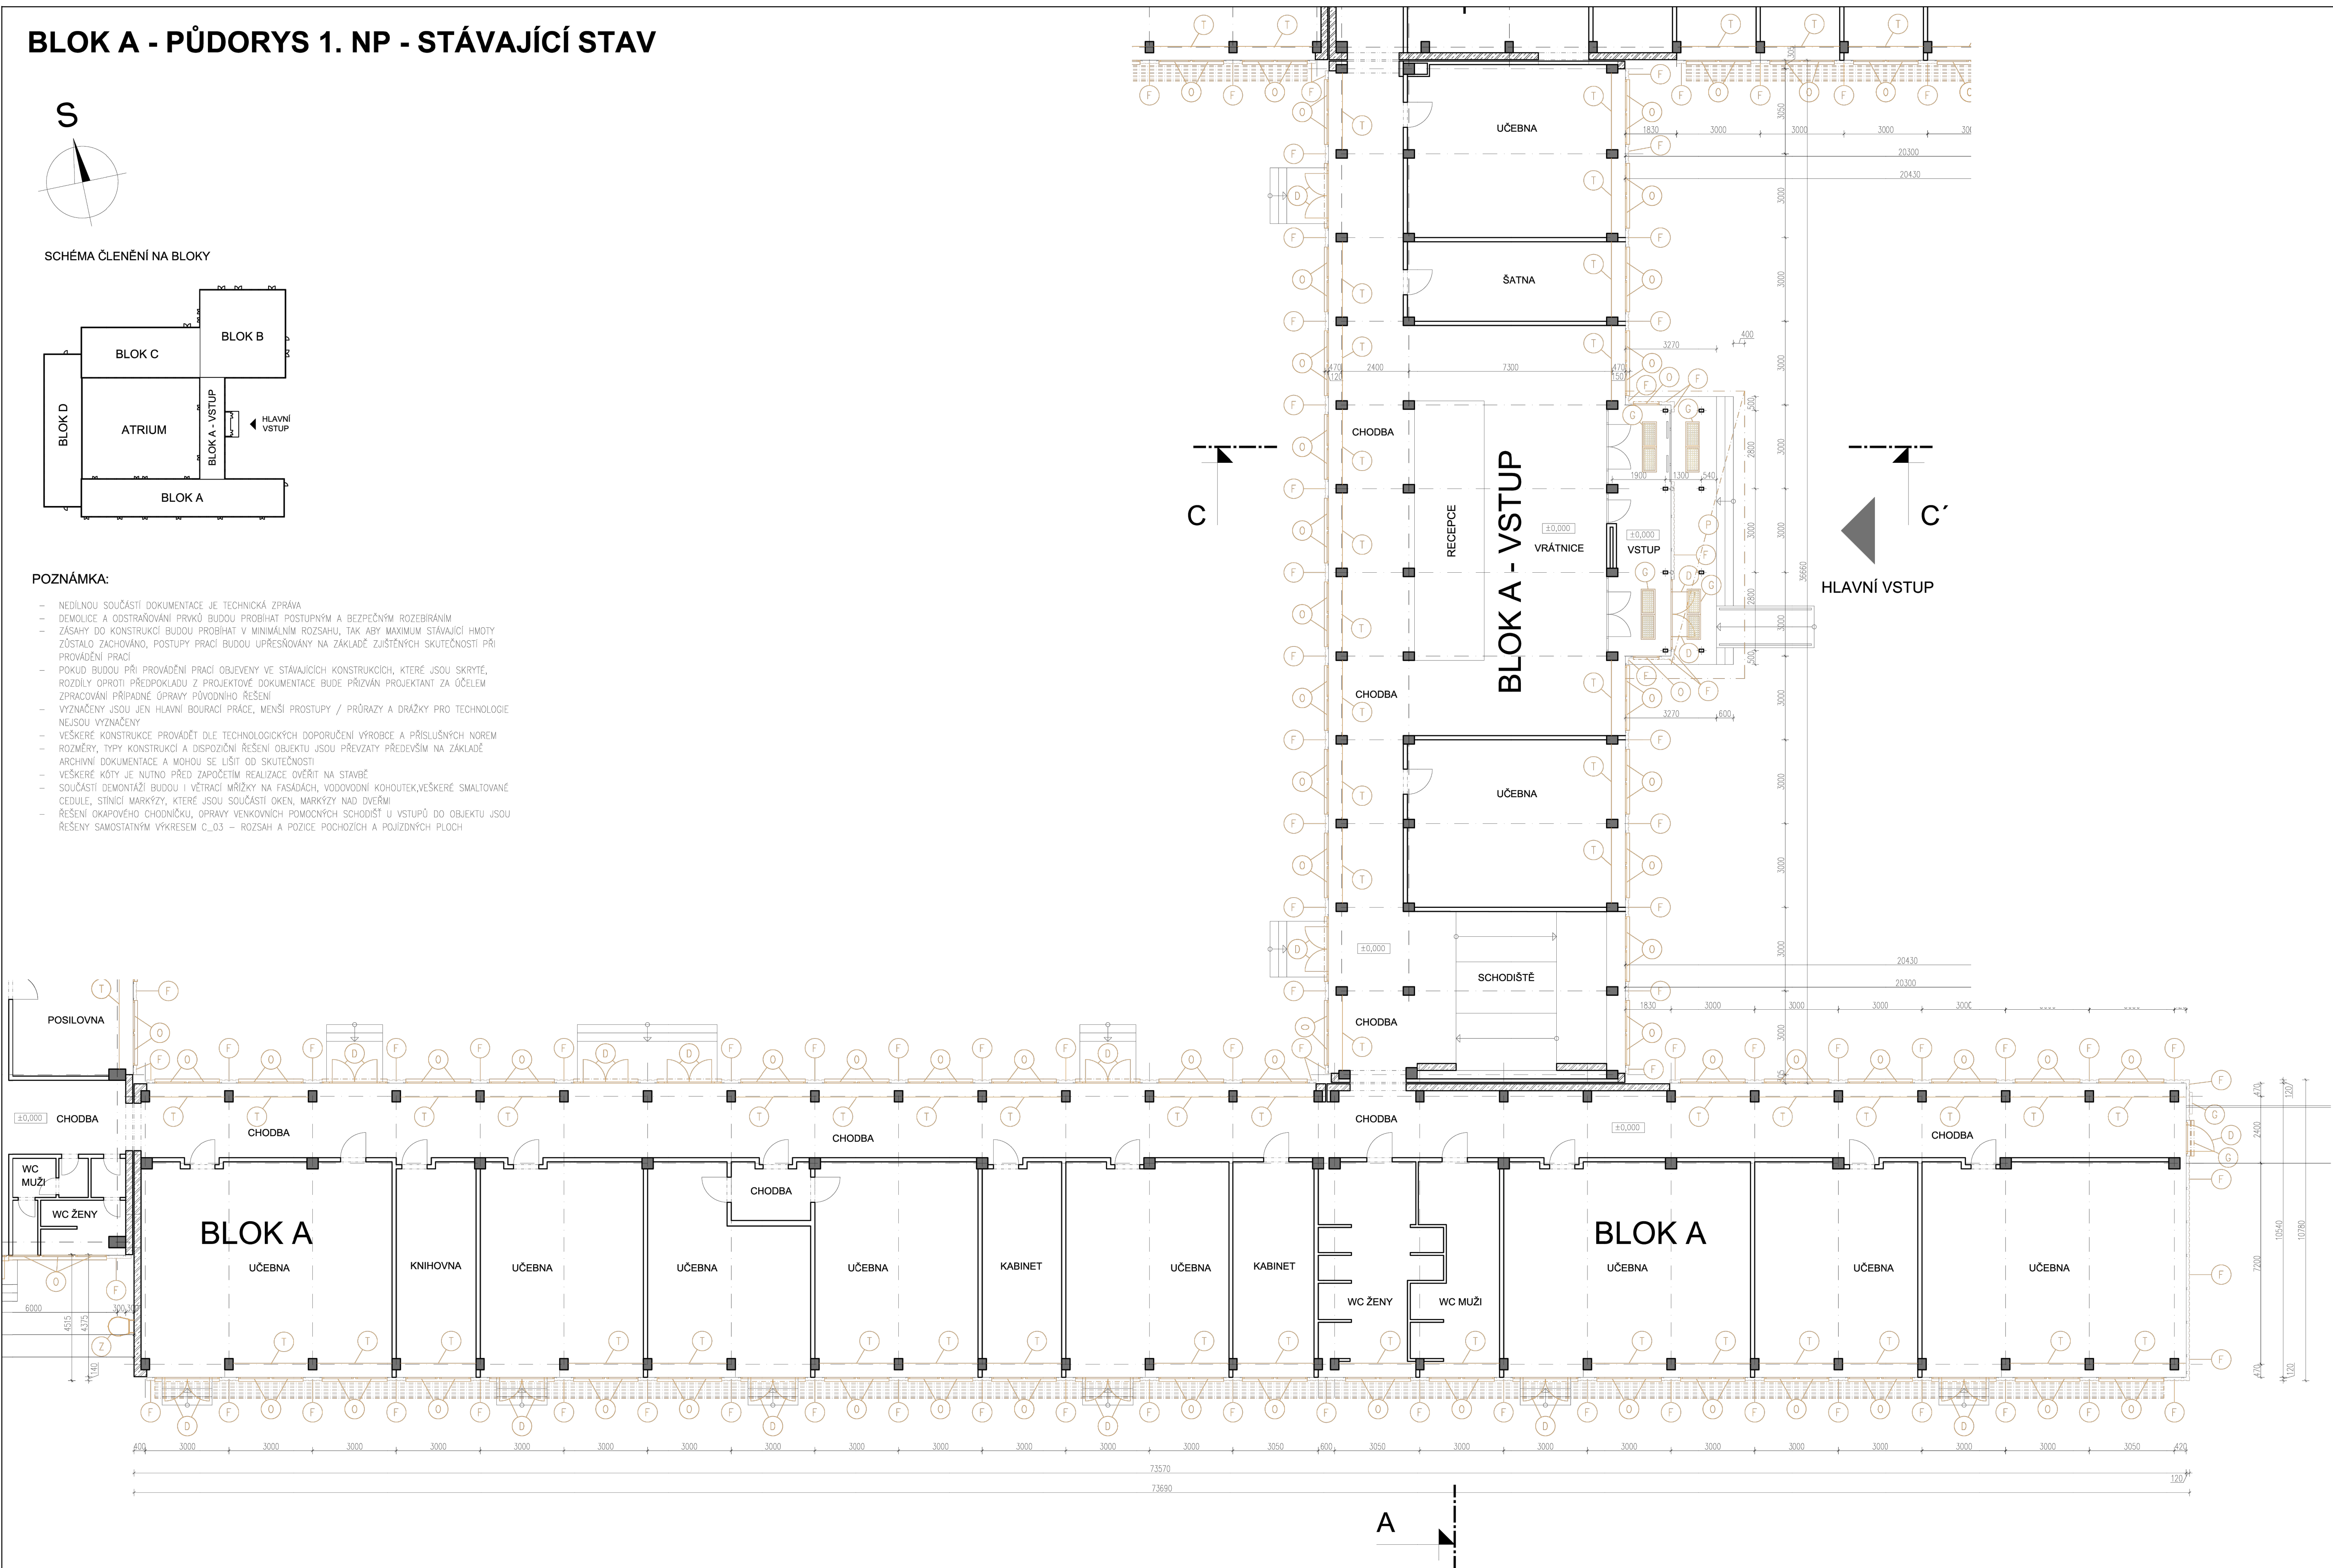

LEGENDA MATERIÁLŮ:

- STÁVAJÍCÍ NOSNÉ ŽB SLOUPY
- STÁVAJÍCÍ NOSNÉ ŽB STĚNNÉ PANELE
- STÁVAJÍCÍ VNITŘNÍ ZDVO

LEGENDA DEMOLICE/BOURÁNÍ:

- DEMOLICE SVĚTLÝCH KONSTRUKCÍ
- DEMOLICE VODOVODNÝCH KONSTRUKCÍ VČETNĚ NOSNÉ STROPNÍ KCE ZNAČENY KONSTRUKCE POD ROVNOU PLOŠNĚ DÁVĚNÝ PODLAŽ
- CELKOVÁ DEMONTÁŽ STÁVAJÍCÍHO PROJEKTU
- OSTRÁHOVÁNÍ PODLAHOVÝCH KONSTRUKCÍ NA NIŽŠÍ NIVELETU
- OSTRÁHOVÁNÍ PRVKŮ – DĚLA, VČETNĚ VNITŘNÍCH A VNĚJŠÍCH PARIAPETŮ VČETNĚ OSTRÁHOVÁNÍ STÁVAJÍCÍ TEPELNÉ ISOLACE Z ČIDOVÉ VATY
- OSTRÁHOVÁNÍ PRVKŮ – DVEŘE
- OSTRÁHOVÁNÍ PRVKŮ – ZÁMEČNÍČKY
- OSTRÁHOVÁNÍ PRVKŮ – KOMPLETNÍ DEMONTÁŽ PLOCHNÝCH FASÁD, VČETNĚ OSTRÁHOVÁNÍ STÁVAJÍCÍ TEPELNÉ ISOLACE Z ČIDOVÉ VATY
- OSTRÁHOVÁNÍ PRVKŮ – KLEMPŘÍČKY
- OSTRÁHOVÁNÍ PRVKŮ – OSTATNÍ (SVĚTLA, ZVONKY, FASÁDNÍ A STŘEŠNÍ PRVKY)
- O REPAR, NEBO DEMOLICI STÁVAJÍCÍCH PRVKŮ BUDE ROZHODNUTO NA ZÁKLADĚ SHP A TRHÁŘSKÉHO ZHODNOCENÍ STAVU PRVKU
- OSTRÁHOVÁNÍ PRVKŮ – TRHÁŘSKÉ (PARIAPETY, ...)

±0 = 272,0 (BPV)

Tato dokumentace je důležitým

vlastnictvím ABCD Studio, s.r.o.

AUTORIZACE:

Č. ZAKÁZKY: 24-017

PARA:

DATUM: 13/02/2023

VERZE: 1.001

FORMÁT: A4

GENERALNÍ PROJEKTANT:

ABCD STUDIO

projekt a projektování staveb

ABCD Studio, s.r.o., Pávkova 910/11a

190 00 Praha 9, Tel: +420 696 475 474

ZODPOVĚDNÁ OSOBA OP:

ABCD Studio, s.r.o., Pávkova 910/11a

190 00 Praha 9, Tel: +420 696 475 474

VEDOUcí PROJEKTANT ČÁSTE:

ABCD Studio, s.r.o., Pávkova 910/11a

190 00 Praha 9, Tel: +420 696 475 474

VYKONÁVACÍ:

ABCD Studio, s.r.o., Pávkova 910/11a

190 00 Praha 9, Tel: +420 696 475 474

INVESTOR:

Servisní středisko pro správu svěřeného majetku MČ Praha 8

U Synagogy 236/2, 181 00 Praha 8

STUPĚŇ:

DOKUMENTACE PRO STAVEBNÍ POVOLENÍ

A PRO PROVĚZENÍ STAVBY

STAVBA:

S.E.N. objektu Světlá 506/1

Světlá 506/1, 181 00 Praha 8 - Troja

Č. ČÁSTE:

STAVEBNÍ ČÁST

D.1.1

NAZEV VÝKRESU:

PŮDORYS 1. NP - BLOK A

STÁVAJÍCÍ STAV A BOUŘACÍ PLÁN

Č. VÝKRESU:

2.1.1