


BLOK D - PŮDORYS  
2. NP - STÁVAJÍCÍ STAV

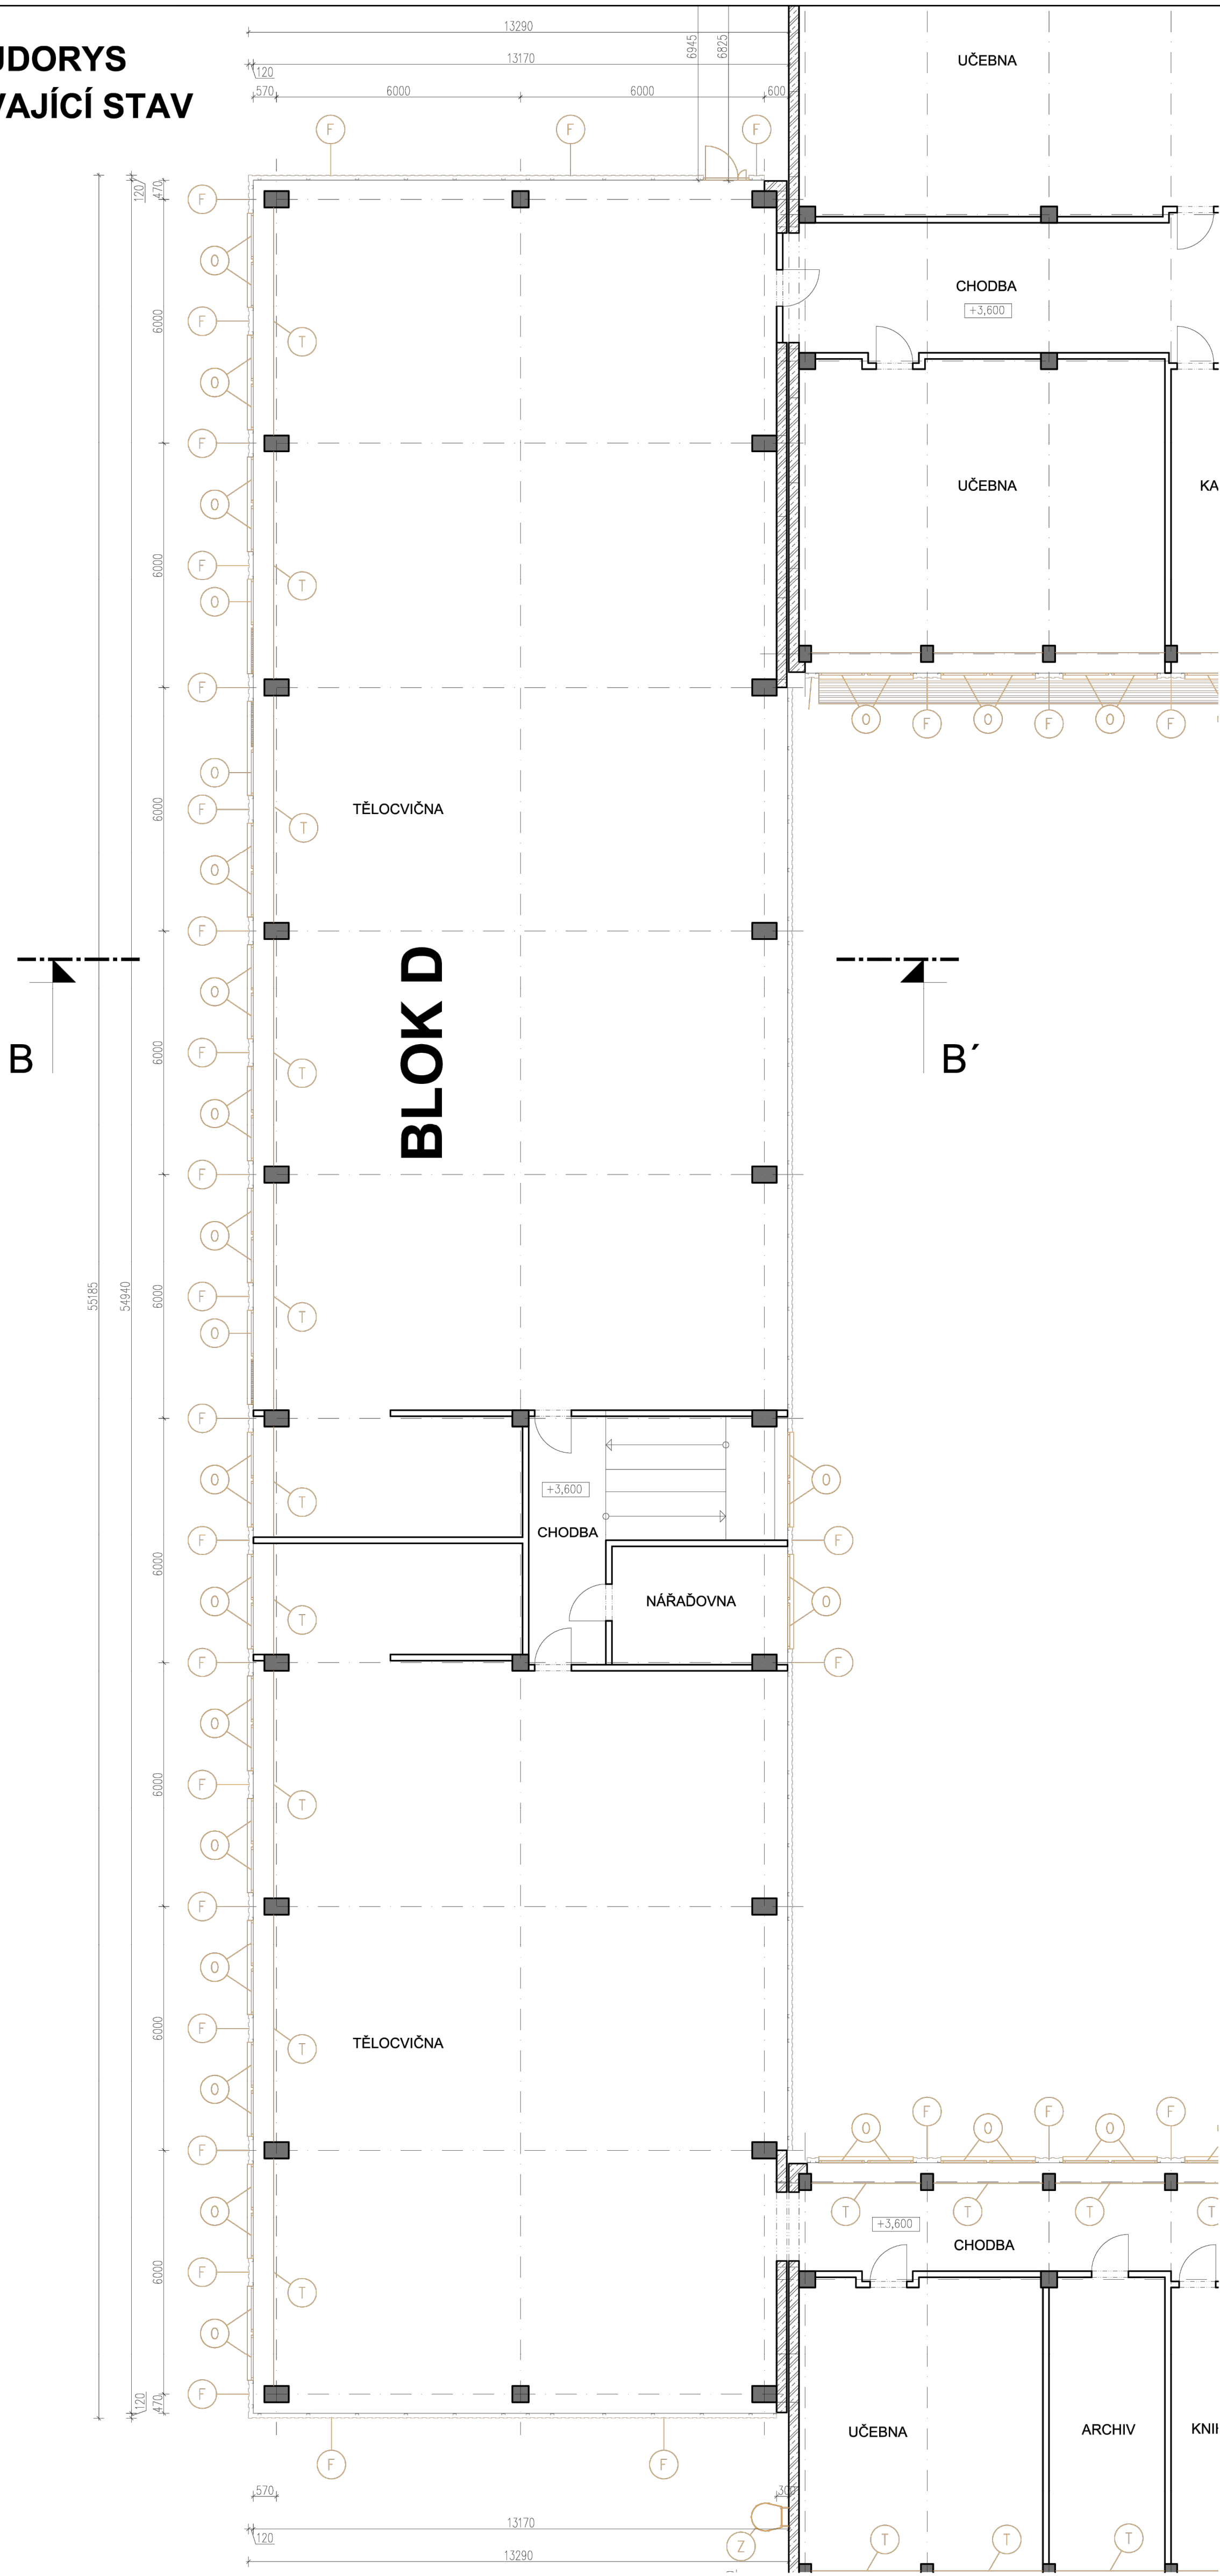

LEGENDA MATERIÁLŮ:


- STÁVAJÍCÍ NOSNÉ ŽB SLOUPY
- STÁVAJÍCÍ NOSNÉ ŽB STĚNOVÉ PANELE
- STÁVAJÍCÍ VITRINÍ ŽIVO

LEGENDA DEMOLICE/BOURÁNÍ:

- DEMOLICE SVISLÝCH KONSTRUKCÍ
- DEMOLICE VODROVNÝCH KONSTRUKCÍ VČETNĚ NOSNÉ STŘEŠNÍ KCE ZNAČENÝ KONSTRUKCE POD ROVNOU PODLAHOU (DANÉHO PODLAŽÍ)
- CELKOVÁ DEMONTÁŽ STÁVAJÍCÍHO PODLAŽÍ
- OSTRAŇOVÁNÍ PODLAŽNÍCH KONSTRUKCÍ NA NÍŽŠÍ NÁVĚSTU
- OSTRAŇOVÁNÉ PRVKY – OKNA, VČETNĚ VITRINÍCH A VNĚJŠÍCH PARAPETŮ VČETNĚ STÍNÍCÍCH LAMELOVÝCH MARKÝZ (SOUČÁSTI OKEN)
- OSTRAŇOVÁNÉ PRVKY – DVEŘE
- OSTRAŇOVÁNÉ PRVKY – ZÁMEČNÍK
- OSTRAŇOVÁNÉ PRVKY – KOMPLETNÍ DEMONTÁŽ PLECHOVÉ FASÁDY VČETNĚ OSTRAŇOVÁNÍ STÁVAJÍCÍ TEPELNÉ ISOLACE Z ODPOVĚDNÉ VÝTV
- OSTRAŇOVÁNÉ PRVKY – KLIMATIZACE
- OSTRAŇOVÁNÉ PRVKY – OSTATNÍ (SVĚTLA, ZVONKY, FASÁDNÍ A STŘEŠNÍ PRVKY)
- O REPAR, NEBO DEMOLICE STÁVAJÍCÍCH PRVKŮ BUDE ROZHODNUTO NA ZÁKLADĚ SHP A TRUHLÁŘSKÉHO ZHODNOCENÍ STAVU PRÁKU
- OSTRAŇOVÁNÉ PRVKY – TRUHLÁŘSKÉ (PARAPETY, ...)

POZNÁMKA:

- NEDILNOU SOUČÁSTÍ DOKUMENTACE JE TECHNICKÁ ZPRÁVA
- DEMOLICE A OSTRAŇOVÁNÍ PRVKŮ BUDE PROBÍHAT POSTUPNĚ A BEZPŘECHÝM ROZEBÍRÁNÍM
- ZÁKLADY DO KONSTRUKCÍ BUDE PROBÍHAT V MINIMÁLNÍM ROZSAHU, TAK AŽBY MAXIMÁLNÍ STÁVAJÍCÍ HMOTY ZŮSTALO ZACHOVÁNO, POSTUPY PRÁCE BUDE UPŘESŇOVÁNY NA ZÁKLADĚ ZJIŠTĚNÝCH SKUTEČNOSTÍ PŘI PROVÁDĚNÍ PRÁCE
- POKUD BUDE PŘI PROVÁDĚNÍ PRÁCE OBJEVENY VE STÁVAJÍCÍCH KONSTRUKCÍCH, KTERÉ JSOU SKRYTÉ, ROZLIŠY OPROTI PŘEDPOKLADU Z PROJEKTOVÉ DOKUMENTACE BUDE PRŮVÁN PROJEKTANT ZA ÚČELEM ZPRACOVÁNÍ PŘÍPADNĚ ÚPRAVY PŮDORNOHO ŘEŠENÍ
- VYZNAČENY JSOU JEN HLAVNÍ BOURACÍ PRÁCE, MENŠÍ PROSTUPY / PRŮRAZY A DŘÁŽKY PRO TECHNOLOGIE NEJSOU VYZNAČENY
- VEŠKÉRE KONSTRUKCE PROVÁDĚT DLE TECHNOLOGICKÝCH DOPORUČENÍ VÝROBCE A PŘÍSLUŠNÝCH NŮREM
- ROZMĚRY, TYPY KONSTRUKCÍ A DISPOZICÍ ŘEŠENÍ OBJEKTU JSOU PŘEVZATY PŘEDĚVŠÍM NA ZÁKLADĚ ARCHIVNÍ DOKUMENTACE A MOHOU SE LIŠIT OD SKUTEČNOSTÍ
- VEŠKÉRE KOTY JE NUTNO PŘED ZAPOČETÍM REALIZACE OVĚŘIT NA STAVĚ
- SOUČÁSTI DEMONTÁŽI BUDE J VĚTRACÍ MŘÍŽKY NA FASÁDÁCH, VODOVODNÍ KOHOUTEK, VEŠKÉRE SMALTOVANÉ CEDIČKY, STÍNÍCÍ MARKÝZY, KTERÉ JSOU SOUČÁSTÍ OKEN, MARKÝZY NAD DVEŘMI
- ŘEŠENÍ OKAPOVÉHO CHODNÍKU, ÚPRAVY VEŠKÝCH POKRYTÍCH, SOUČÁSTÍ U VSTUPŮ DO OBJEKTU JSOU ŘEŠENY SAMOSTATNĚM VÝKRESEM C.03 – ROZSAH A POZICE POCHOZÍCH A POLOŽNÝCH PLOCH

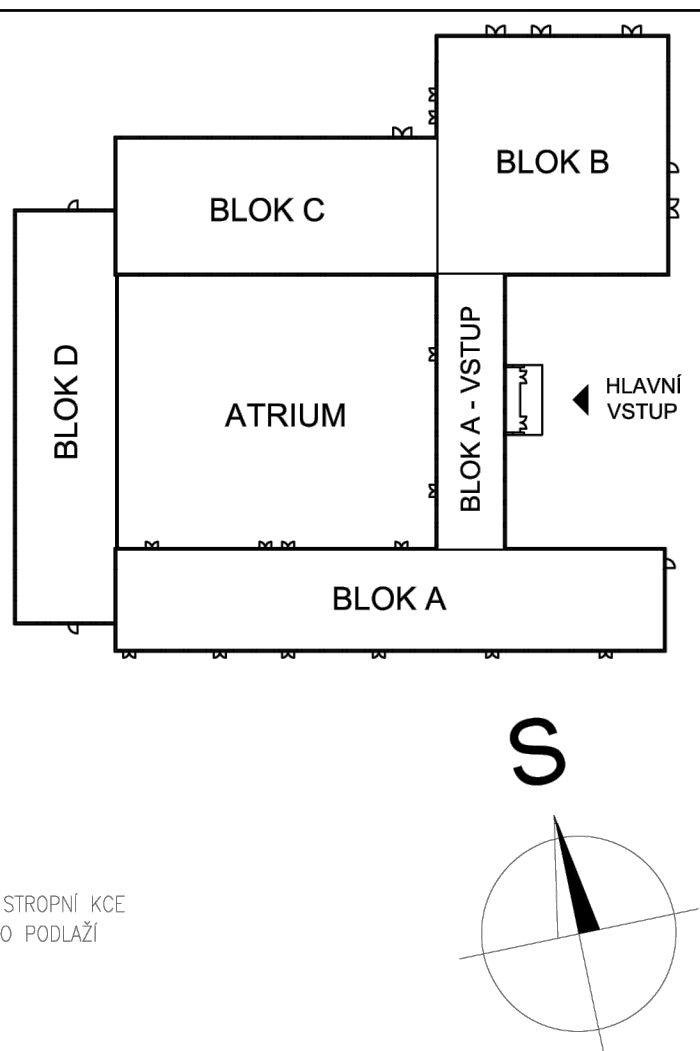

±0 = 272,0 (BPV)




