

BLOK A - PŮDORYS 2. NP - STÁVAJÍCÍ STAV



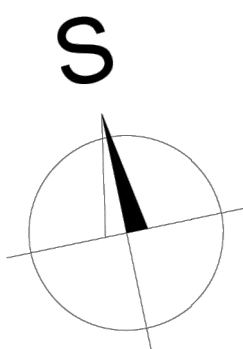


SCHÉMA ČLENĚNÍ NA BLOKY

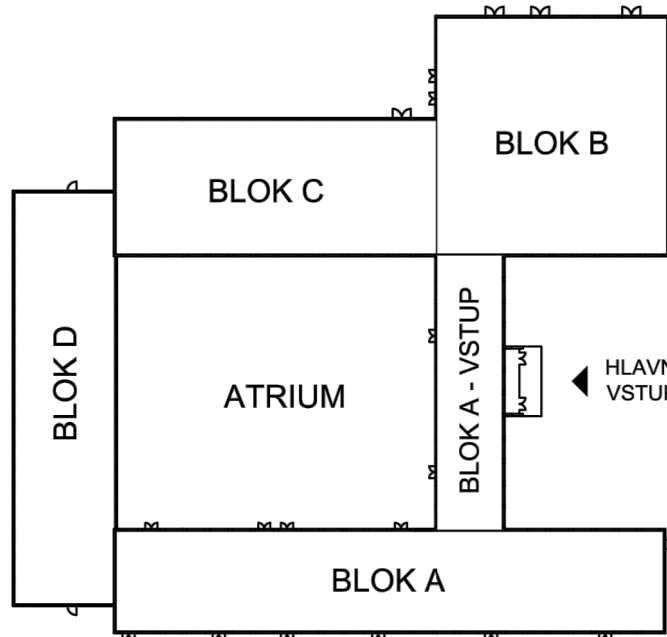

POZNÁMKA:

- NEJEDNOU SOUČÁSTÍ DOKUMENTACE JE TECHNICKÁ ZPRÁVA
- DEMOLICE A OSTRÁNOVÁNÍ PRVKŮ BUDOU PROBÍHAT POSTUPNĚ A BEZPEČNĚ ROZEBÍRANÍM
- ZEGNÁHY DO KONSTRUKCE BUDOU PROBÍHAT V MINIMÁLNÍM ROZSAHU, TAK ABY MAXIMÁLNÍ STÁVAJÍCÍ HMOTY ZOSTALO ZACHOVÁNO, POSTUPY PRACÍ BUDOU UPŘESŇOVÁNY NA ZÁKLADĚ ZUŠTĚŇENÝCH SKUTEČNOSTÍ PŘI PROVOZOVÁNÍ PRACÍ
- POKUD BUDOU PŘI PROVOZOVÁNÍ PRACÍ OBJEVENY VE STÁVAJÍCÍCH KONSTRUKCÍCH, KTERÉ JSOU SKRYTÉ, ROZDÍLY OPROTI PŘEDPOKLADU Z PROJEKTOVÉ DOKUMENTACE BUDE PŘÍZNIVNĚ PROJEKTANT ZA ÚČELEM ZPRACOVÁNÍ PŘÍPADNĚ OPRAVY PŮVODNÍHO ŘEŠENÍ
- VYZNAČENÝ JSOU JEN HLAVNÍ BOURACÍ PRÁCE, MENŠÍ PROSTUPY / PRŮŘAZY A DRAŽKY PRO TECHNOLOGIE NEJSOU VYZNAČENY
- VŠECHNÉ KONSTRUKCE PROVADĚT DLE TECHNOLOGICKÝCH DOPORUČENÍ VÝROBCE A PŘÍSLUŠNÝCH NŮREM
- ROZMĚRY, TYPY KONSTRUKCÍ A DISPOZICI ŘEŠENÍ OBJEKTU JSOU PŘEVZATY PŘEDEVŠÍM NA ZÁKLADĚ ARCHIVNÍ DOKUMENTACE A MOHOU SE LÍŠIT OD SKUTEČNOSTÍ
- VŠECHNÉ KÓTY JE NUTNO PŘED ZAPOČETÍM REALIZACE OVĚŘIT NA STAVĚ
- SOUČÁSTÍ DEMONTÁŽÍ BUDOU I VĚTRACÍ MŘÍŽKY NA FASÁDÁCH, VODOVODNÍ KOHOUTEK, VĚŠKÉŘE SMALTOVANÉ CEDULE, STÍNÍCÍ MARKÝZY, KTERÉ JSOU SOUČÁSTÍ OKEN, MARKÝZY NAD DVEŘEMI
- ŘEŠENÍ OKAPOVÉHO CHODNÍČKŮ, OPRAVY VENKOVNÍCH POMOČNÝCH SCHODIŠŤ U VSTUPŮ DO OBJEKTU JSOU ŘEŠENY SAMOSTATNĚM VÝKRESEM C\_03 – ROZSAH A POZICE POCHOZÍCH A POJIZDNÝCH PLOCH

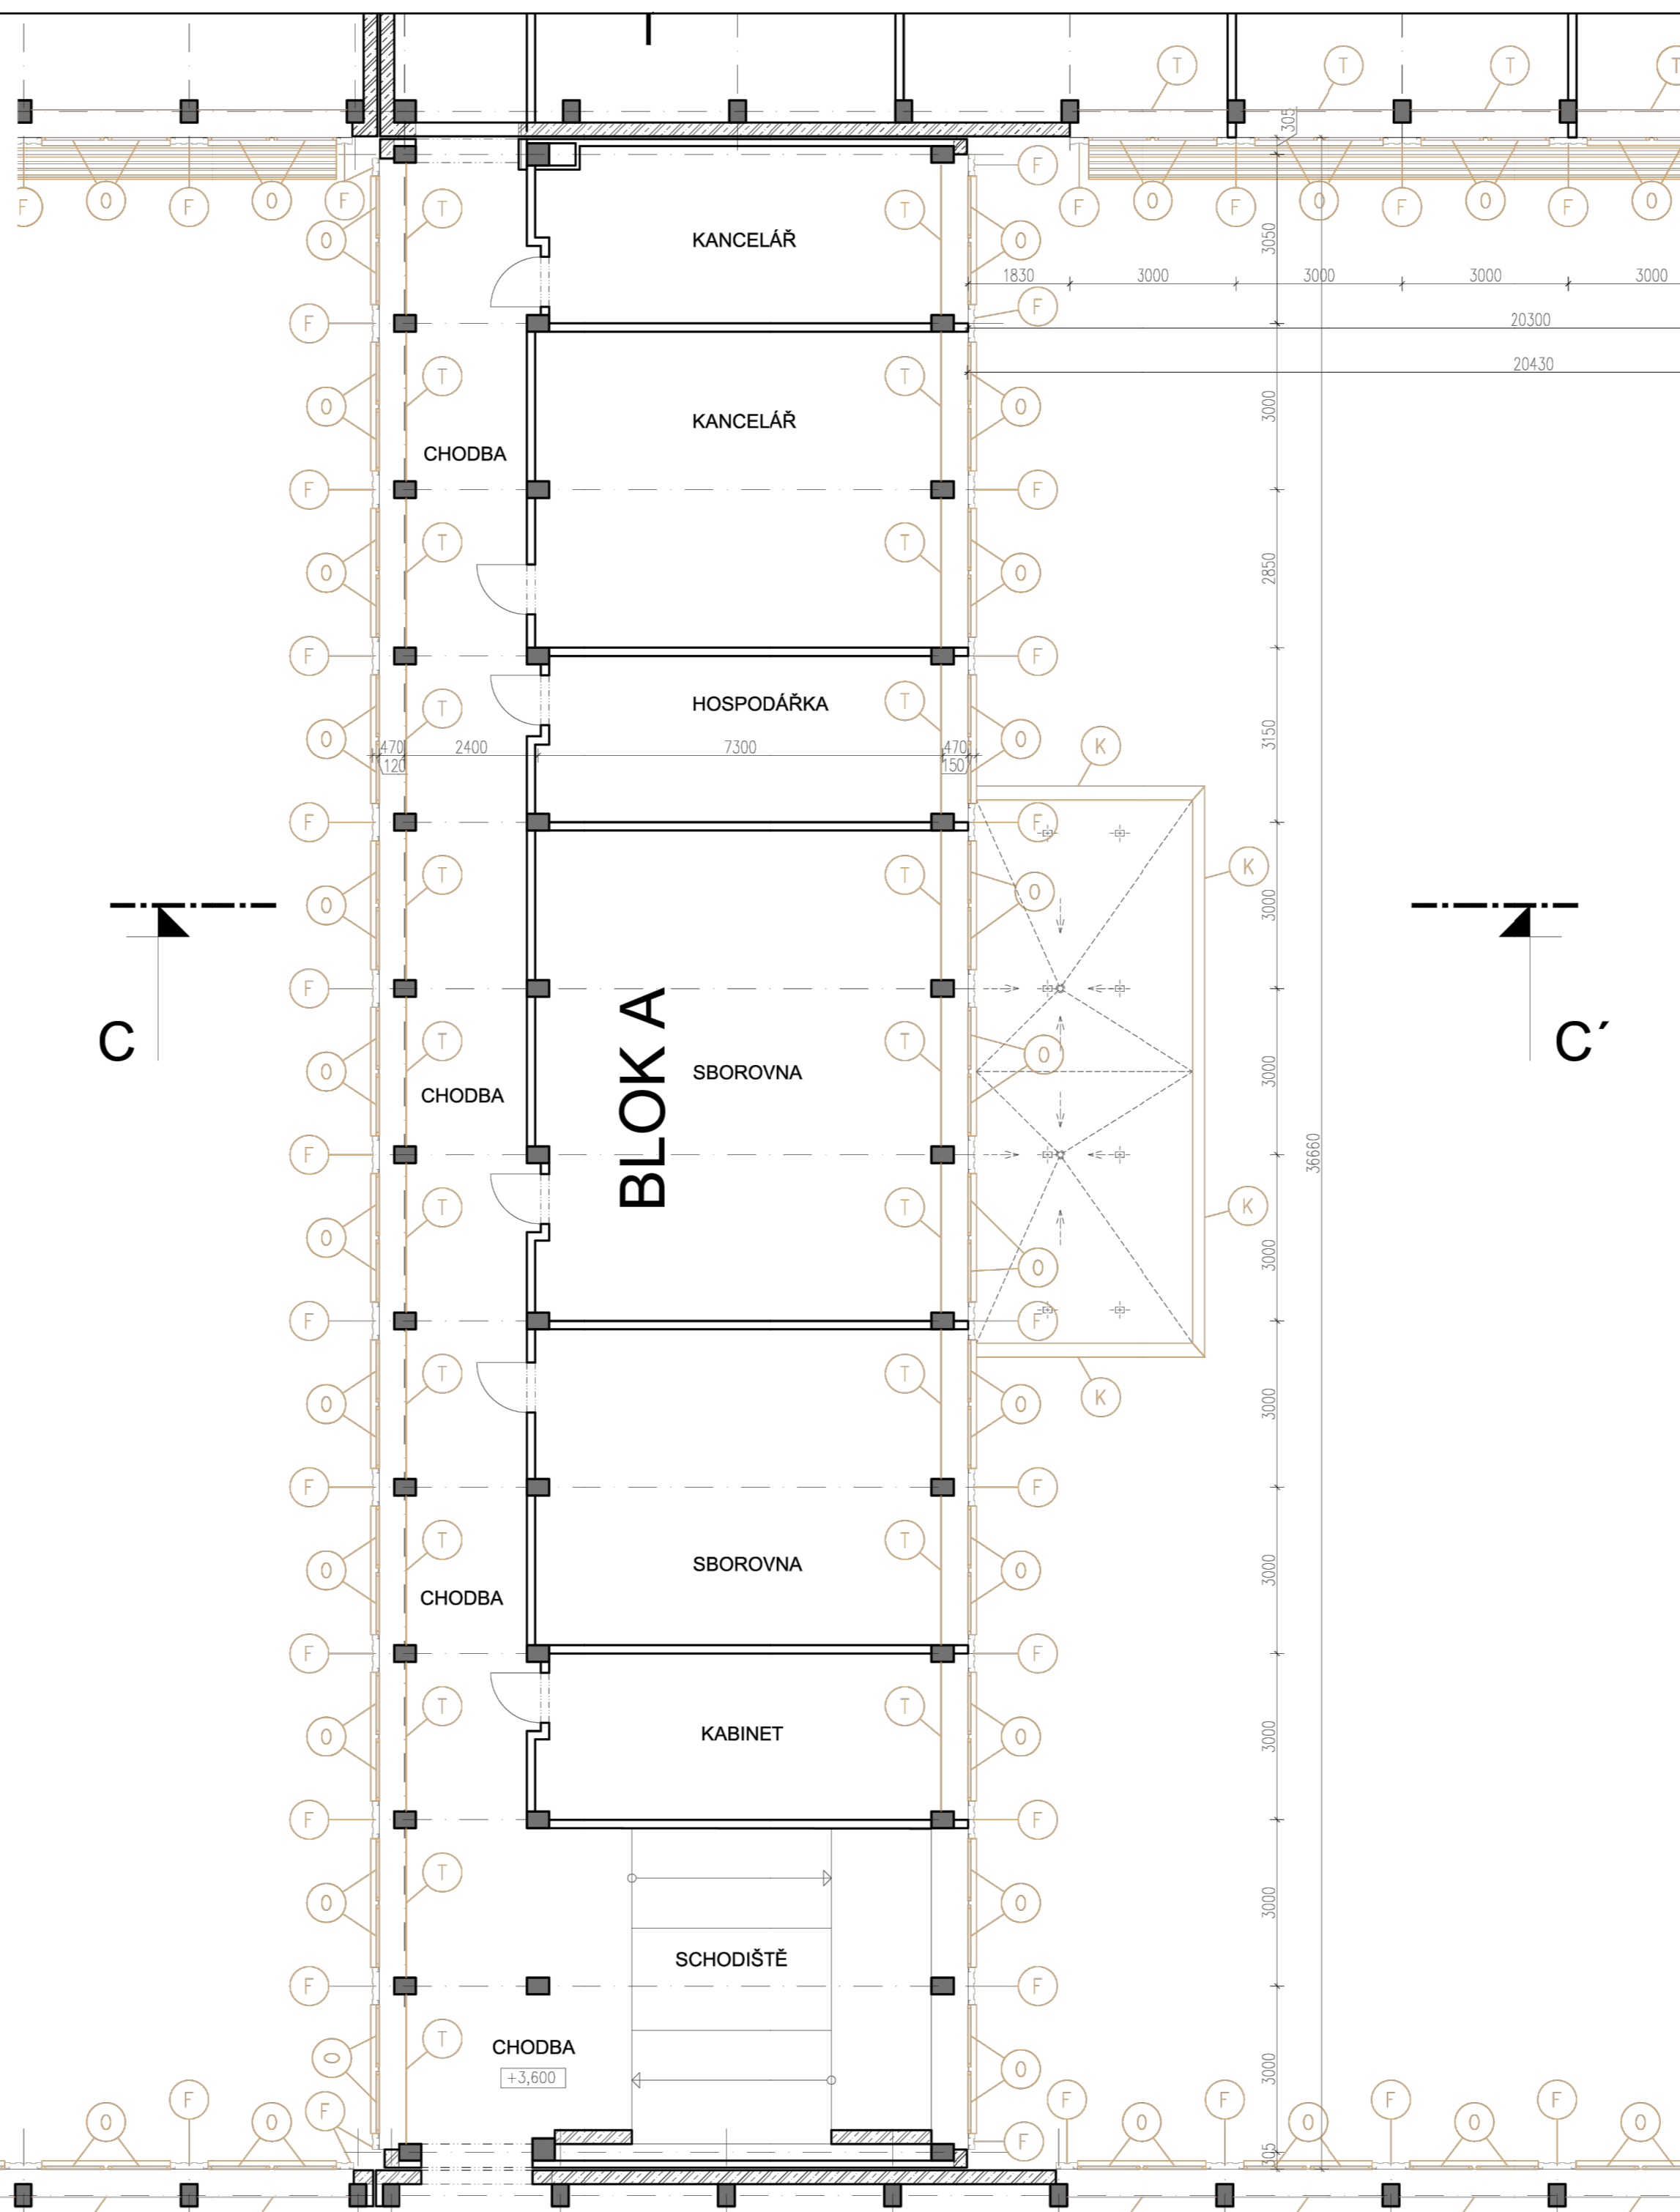


LEGENDA MATERIÁLŮ:

- STÁVAJÍCÍ NOSNÉ ŽB SLoupY
- STÁVAJÍCÍ NOSNÉ ŽB STĚNNÉ PANELE
- STÁVAJÍCÍ VNITŘNÍ ŽIVO

LEGENDA DEMOLICE/BOURÁNÍ:

- DEMOLICE SVĚTLÝCH KONSTRUKCÍ
- DEMOLICE VODODIVNÝCH KONSTRUKCÍ VČETNĚ NOSNÉ STROPNÍ KCE (ZNAČENY KONSTRUKCE POD ROVNOU PODLAH DÁVĚNÝ PODLAH)
- CELKOVÁ DEMONTÁŽ STÁVAJÍCÍHO PROJEKTU
- OSTRÁNOVÁNÍ PODLAHOVÝCH KONSTRUKCÍ NA NIŽŠÍ NIVELEU
- OSTRÁNOVÁNÍ PRVKY – DÍLA, VČETNĚ VNITŘNÍCH A VNĚJŠÍCH PARIETŮ (VČETNĚ STŘEDNÍCH LAMELOVÝCH MARKÝZ (SOUDĚNÍ OKEN))
- OSTRÁNOVÁNÍ PRVKY – DÍŘE
- OSTRÁNOVÁNÍ PRVKY – ZÁMEČNICE
- OSTRÁNOVÁNÍ PRVKY – KOMPLETNÍ DEMONTÁŽ PLECHOVÉ FASÁDY (VČETNĚ OSTRÁNOVÁNÍ STÁVAJÍCÍ TEPELNÉ ISOLACE Z ODČIŠŤOVACÍ VÁTY)
- OSTRÁNOVÁNÍ PRVKY – KLEMPŘSKÉ
- OSTRÁNOVÁNÍ PRVKY – OSTATNÍ (SVĚTLA, ZVONKY, FASÁDNÍ A STŘEŠNÍ PRVKY)
- O REPAR, NEBO DEMOLICI STÁVAJÍCÍCH PRVKŮ BUDE ROZHODNUTO NA ZÁKLADĚ SHP A TRIMULÁRNÍHO ZHODNOCENÍ STAVU PRVKŮ
- OSTRÁNOVÁNÍ PRVKY – TRIMULÁRNÍ (PARIET, ...)

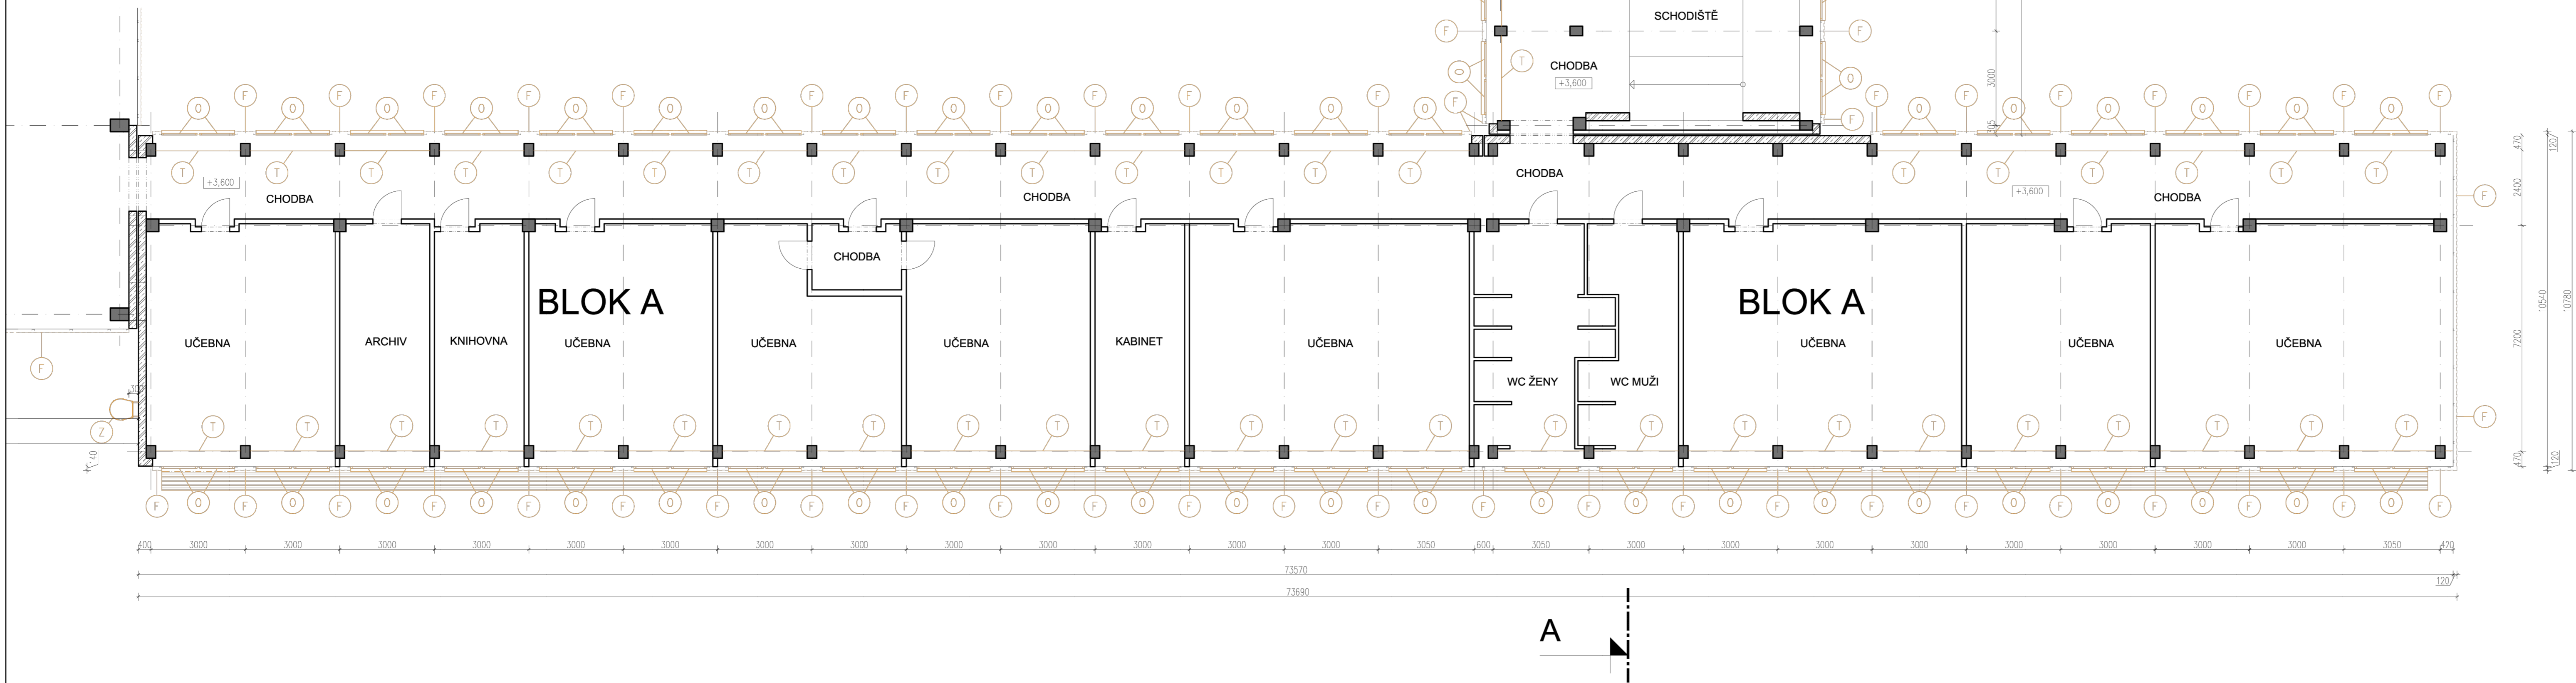

±0 = 272,0 (BPV)

Tato dokumentace je důležitým vlastnictvím ABCD Studio, s.r.o.	
Č. ZAKÁZKY: 24-017	PARÉ:
DATA: 13/02/2023	
WELTNO: 1:100	
FORMÁT: A4	
GENEALNÍ PROJEKTANT:	
 projekty a poradenství stavby ABCD Studio, s.r.o., Pávkova 910/11a 190 00 Praha 9, Tel: +420 696 475 474	
ZODPOVĚDNÁ OSOBA CP: ABCD Studio, s.r.o., Pávkova 910/11a 190 00 Praha 9, Tel: +420 696 475 474	
VEDOUcí PROJEKTANT ČÁSTI: ABCD Studio, s.r.o., Pávkova 910/11a 190 00 Praha 9, Tel: +420 696 475 474	
VYKONAL: ABCD Studio, s.r.o., Pávkova 910/11a 190 00 Praha 9, Tel: +420 696 475 474	
INVESTOR: Servisní středisko pro správu veřejného majetku MČ Praha 8 U Synagogy 236/2, 180 00 Praha 8	
STUPĚŇ: DOKUMENTACE PRO STAVEBNÍ POVOLENÍ A PRO PROVEDENÍ STAVBY	
STAVBA: S.E.N. objektu Svědická 506/1 Svědická 506/1, 181 00 Praha 8- Troja	
Č. ČÁSTI:	D.1.1
STAVEBNÍ ČÁST	
Č. ČÁSTI:	2.1.4
NAZEV VÝKRESU: PŮDORYS 2. NP - BLOK A STÁVAJÍCÍ STAV A BOURACÍ PLÁN	