


OCHRANA PŘED ÚRAZEM ELEKTRICKÝM
PROUDEM DLE ČSN 33 2000-4-41 ed.3
ŽIVÝCH ČÁSTÍ: OCHRANA IZOLACÍ, OCHRANA KRYTY NEBO PŘEPAŽKAMI
OCHRANA ZÁBRANOU, OCHRANA POLOHOU, OCHRANA
DOPLNĚKOVOU IZOLACÍ
NEŽIVÝCH ČÁSTÍ: AUTOMATICKÉ ODPOJENÍ OD ZDROJE
DOPLNĚNA – PROUDOVÝM CHRÁNÍČEM
– OCHRANNÝM POSPOJOVÁNÍM

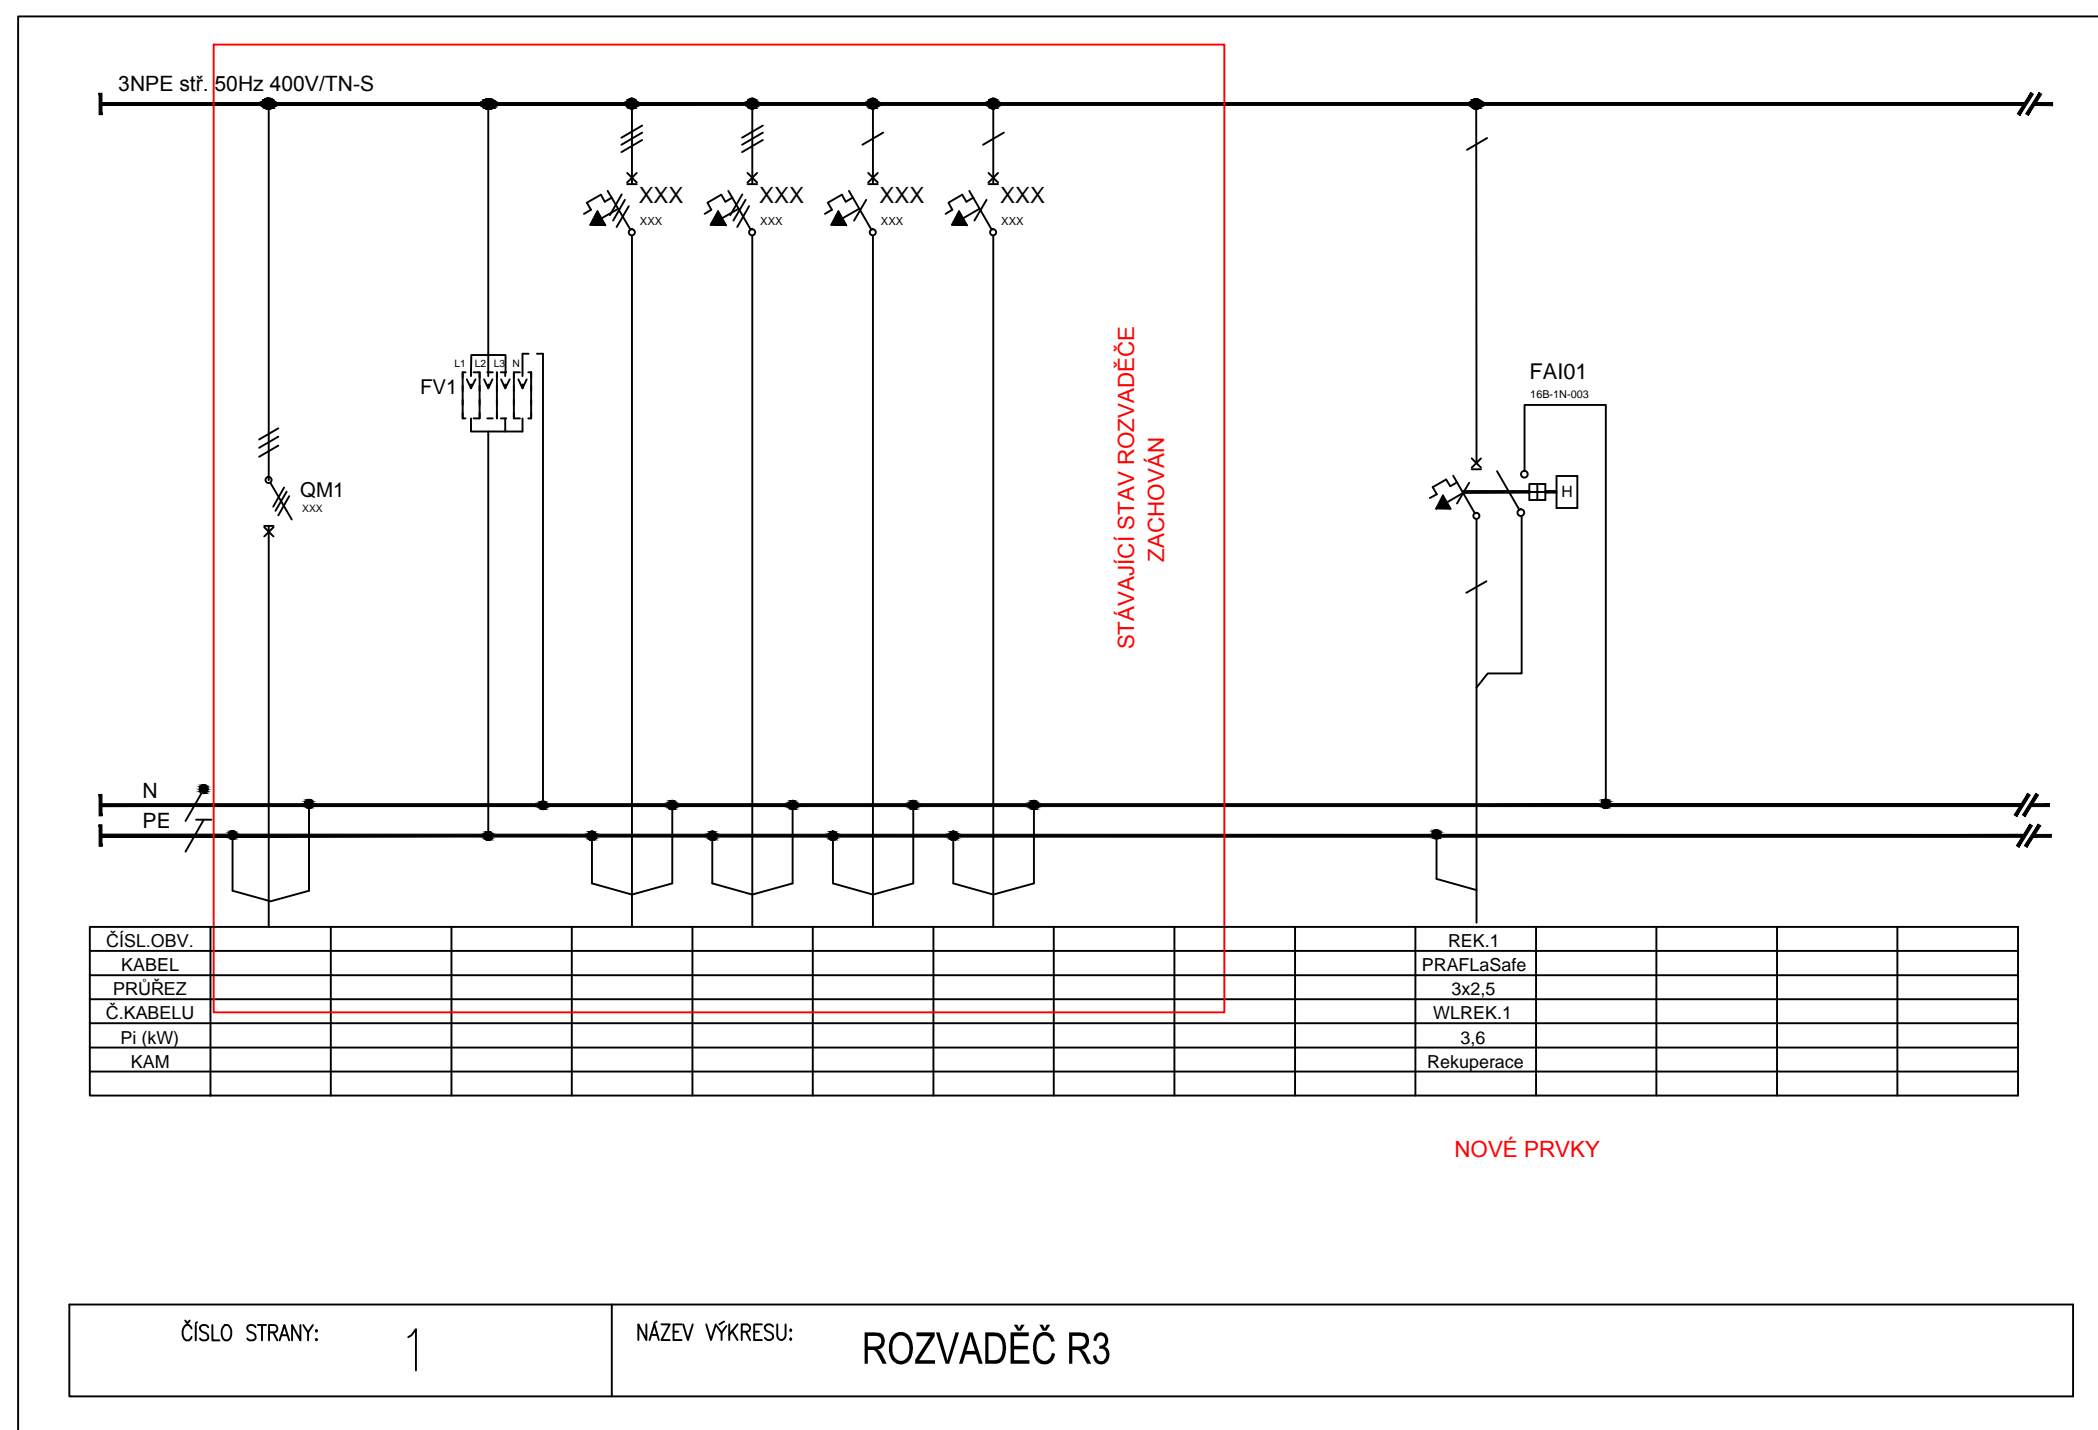

TYP PROVEDENÍ: Stávající rozvodnice

PŘÍVOD: SHORA/ZDOLA

VÝVOD: SHORA/ZDOLA

Rozměry:

IP40/20


OCHRANA PŘED ÚRAZEM E

DLE ČSN 33 2000-4-41 ed.3,

CSN 33 2000-7-701

OCHRANA KRYTY NEBO PŘEPÁŽKAMI

OCHRANA ZÁBRANOU
OCHRANA BOLOHOL


OCHRANA DOPLŇKOVOU IZOLACÍ

NEZIVÝCH ČASTÍ: AUTOMATICKÉ ODPOJENÍ OD ZDROJE
DOPLNĚNA: PROUDOVÝM CHRÁNIČEM

POZNÁMKA:

ÚPRAVA ČELNÍ MASKY ROZVADĚČE + POPIS NOVÝCH

PRVKŮ A AKTUALIZACE SKUTEČNÉHO SCHÉMA

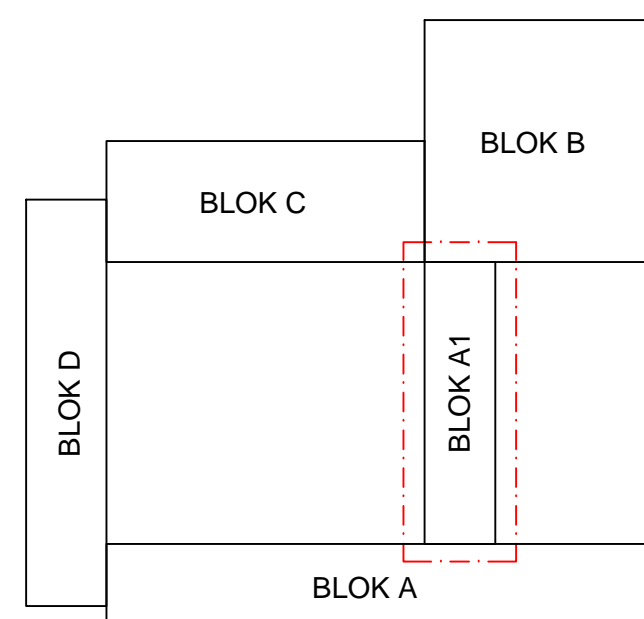
$$\pm 0 = 272,0 \text{ (BPV)}$$


Tato dokumentace je duševním

AUTORIZACE:

Č. ZAKÁZKY: 24-017	PARÉ:
--------------------	-------

Datum:	13/02/2025

FORMÁT:	1:75
---------	------

GENERÁLNÍ PROJEKTANT:	
-----------------------	---

ABCD
STUDIO

projekty a povolení staveb

ABCD Studio, s.r.o., Paříkova 910/11a

Ing. Pavel HROCH	190 00 Praha 9, Tel: +420 606 475 474
ZOBROZENÍ OSOBY ČR:	ARCD Studio, s.r.o. Břilava 210/117

Ing. Pavel HROCH 190 00 Praha 9, Tel: +420 606 475 474

VEDOUČÍ PROJEKTANT ČÁSTI:

VYPRACOVAL:

Ing. Leoš KAŇA	Electric Technology
----------------	---------------------

INVESTOR:
Servisní středisko pro správu svěřeného majetku MČ Praha 8

U Synagogy 236/2, 180 00 Praha 8

STUPEŇ: DOKUMENTACE PRO STAVEBNÍ DOVOLENÍ

DOKUMENTACE PRO STAVEBNÍ POVOLENÍ
A PRO PROVEDENÍ STAVBY

STAVBA:

Rekuperační větrání objektu Svídnická 506,

Svídnická 506/1, 181 00 Praha 8- Troja

ČÁST DOKUMENTACE:	Č. ČÁSTI:
-------------------	-----------

ELEKTROINSTALACE D 14

NÁZEV VÝKRESU:	Č. VÝKRESU:
----------------	-------------


