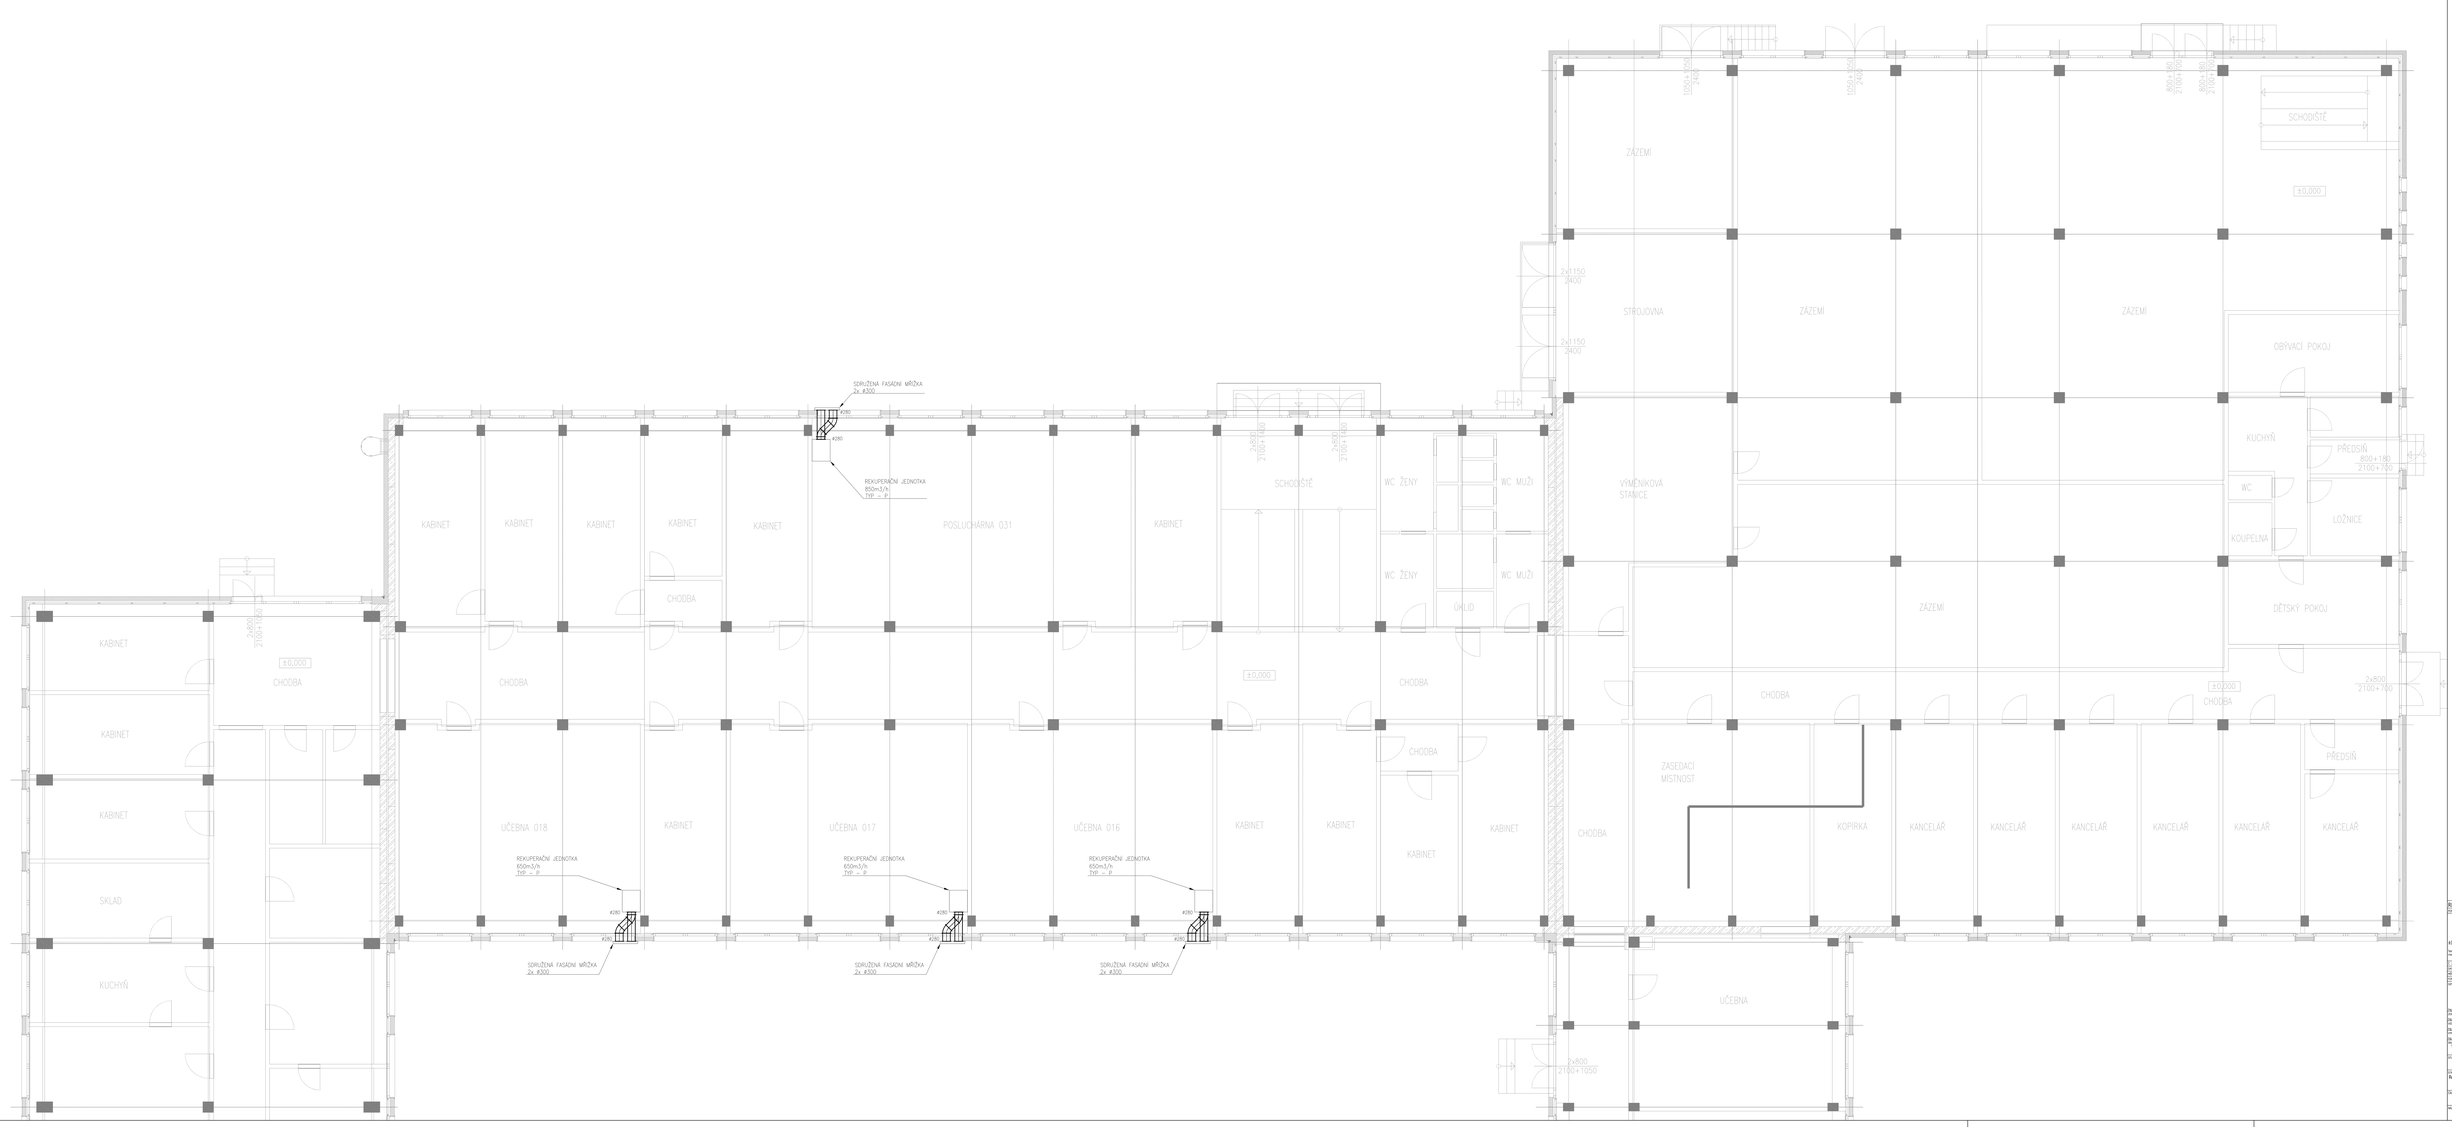

REVIZE č. : | datum

A3 = 272,8 (BPV)

Tato dokumentace je duševním vlastnictvím autorského kolektivu a podléhá autorskému zákonu.

ARCHITEKTI	ING. ARCH.	PODPIS
ING. ARCH.		
ING. ARCH.		
ING. ARCH.		
ING. ARCH.		

ATELIER 2000 s.r.o.
Na Strži 1702/65, 140 00 Praha 4
tel.: 241 410 111, fax: 241 410 100
e-mail: atelier@atelier2000.cz
www.atelier2000.cz



DOKUMENTACE PRO STAVEBNÍ POVOLENÍ
A PRO PROVEDENÍ STAVBY

Název stavby:

Část dokumentace: | Číslo výkresu:
TZB - VZDUCHOTECHNIKA A CHYTRÉ | D.1.2.4

Název výkresu: | Měřítko:
