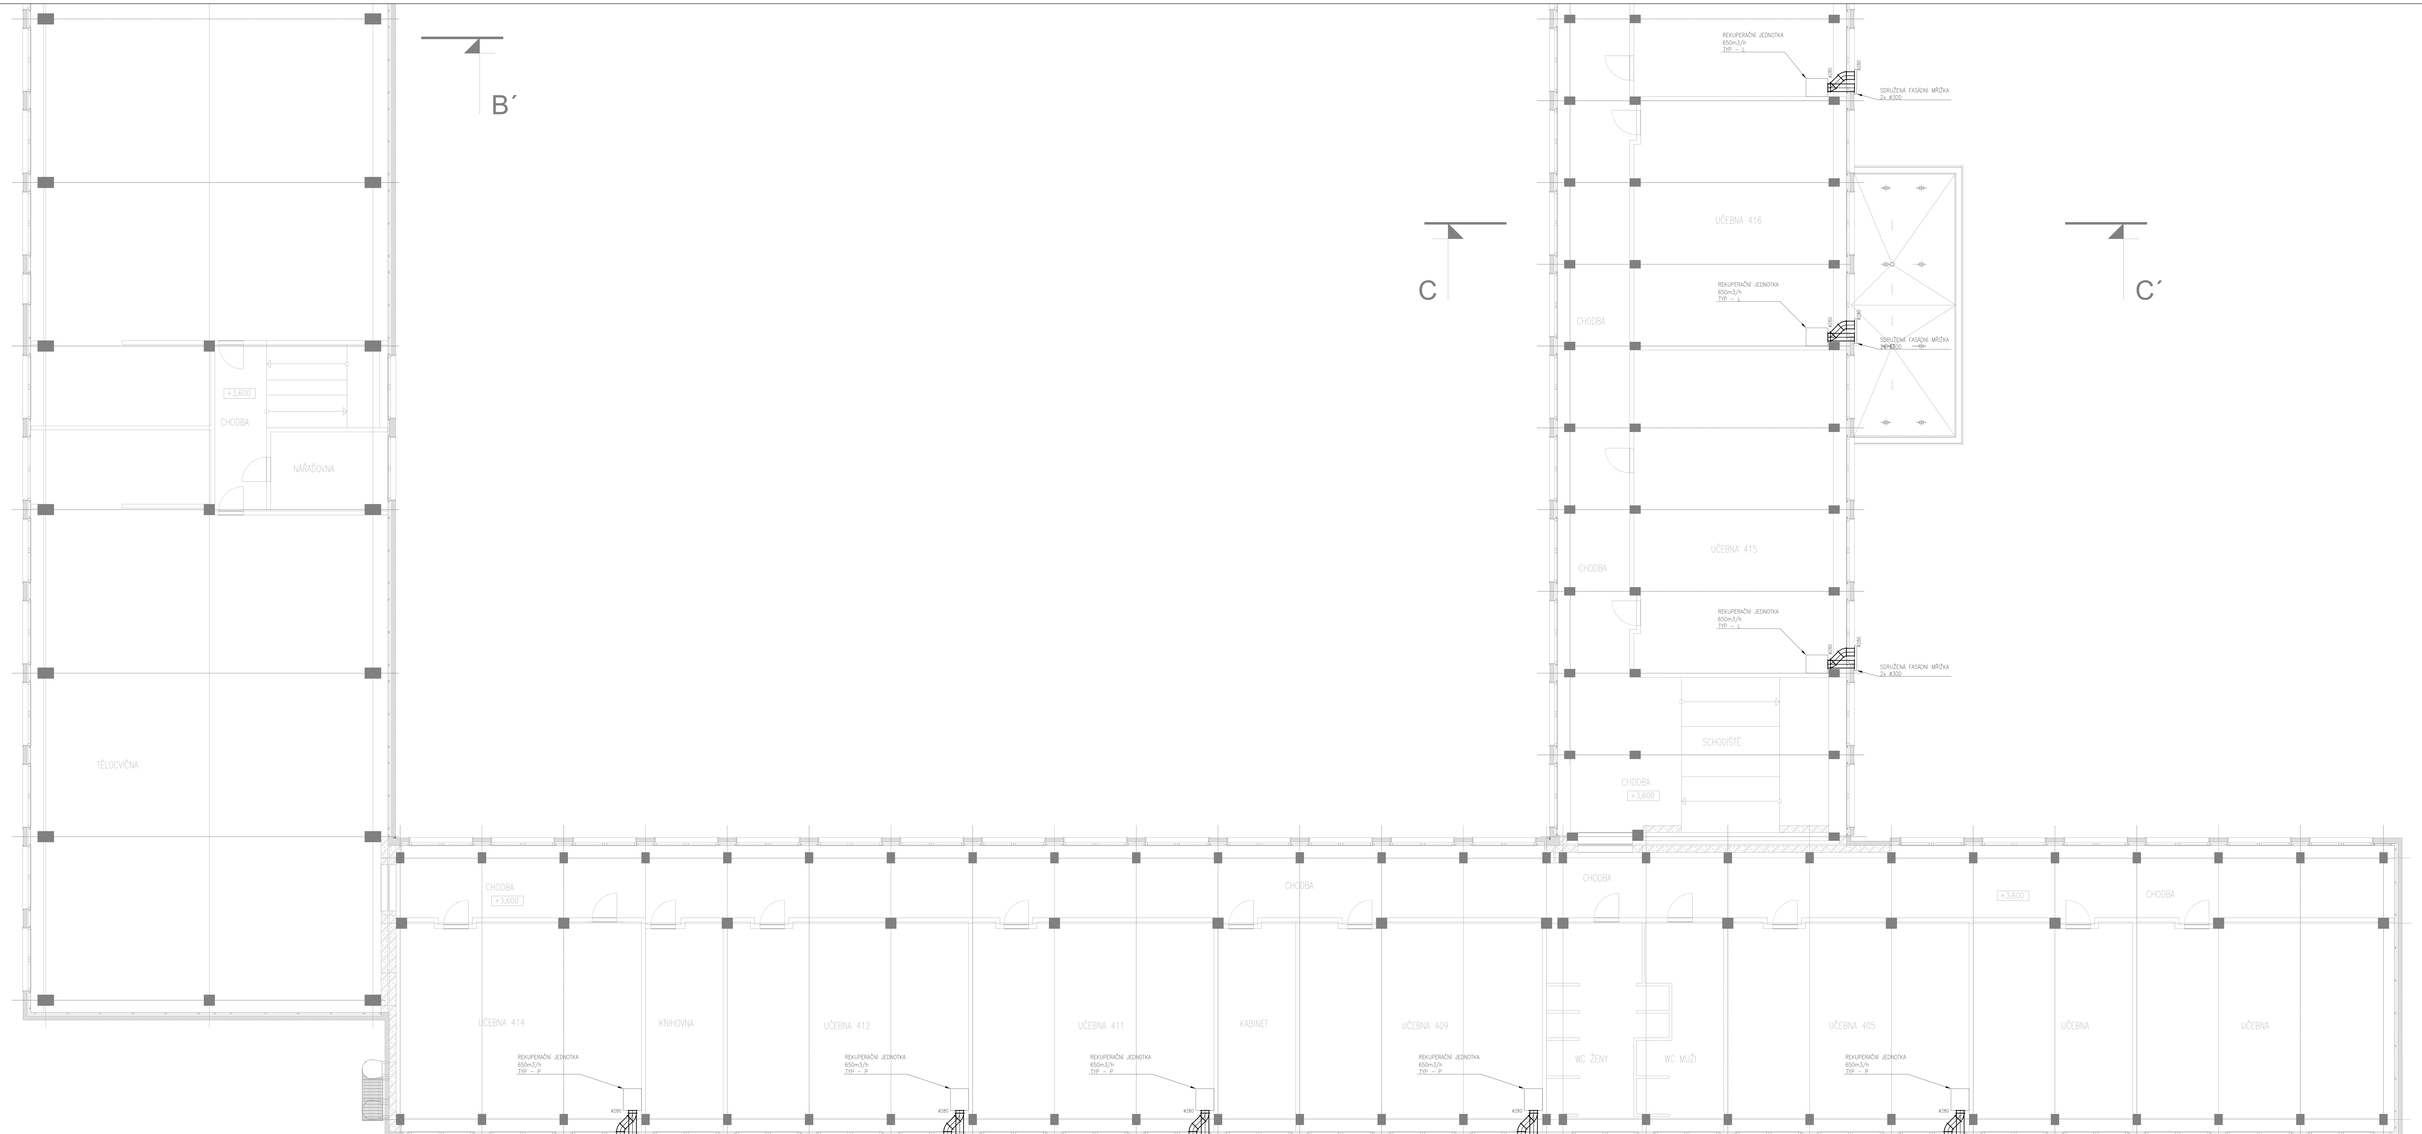

REVIZE č.: datum

A0 = 272,0 [BPV]

Tato dokumentace je duševním vlastnictvím autorského kolektivu

			AUTORSKÉ OSVĚDČENÍ
ZPRACOVATEL	ATELIER DOMY s.r.o.		
ČKAIT	0101 1511		
HLAVNÍ INŽENÝR PROJEKTU	Ing. Jan Kovařík		
ČKAIT	0101 1511		
HLAVNÍ ARCHITEKT	Ing. Jan Kovařík		
ČKAIT	0101 1511		
ZODPOVĚDNÝ PROJEKTANT	Ing. Jan Kovařík		
ČKAIT	0101 1511		

ATELIER DOMY s.r.o.
