




VZOROVÝ PŘÍČNÝ ŘEZ 1
SO 101, SO 810, SO 401

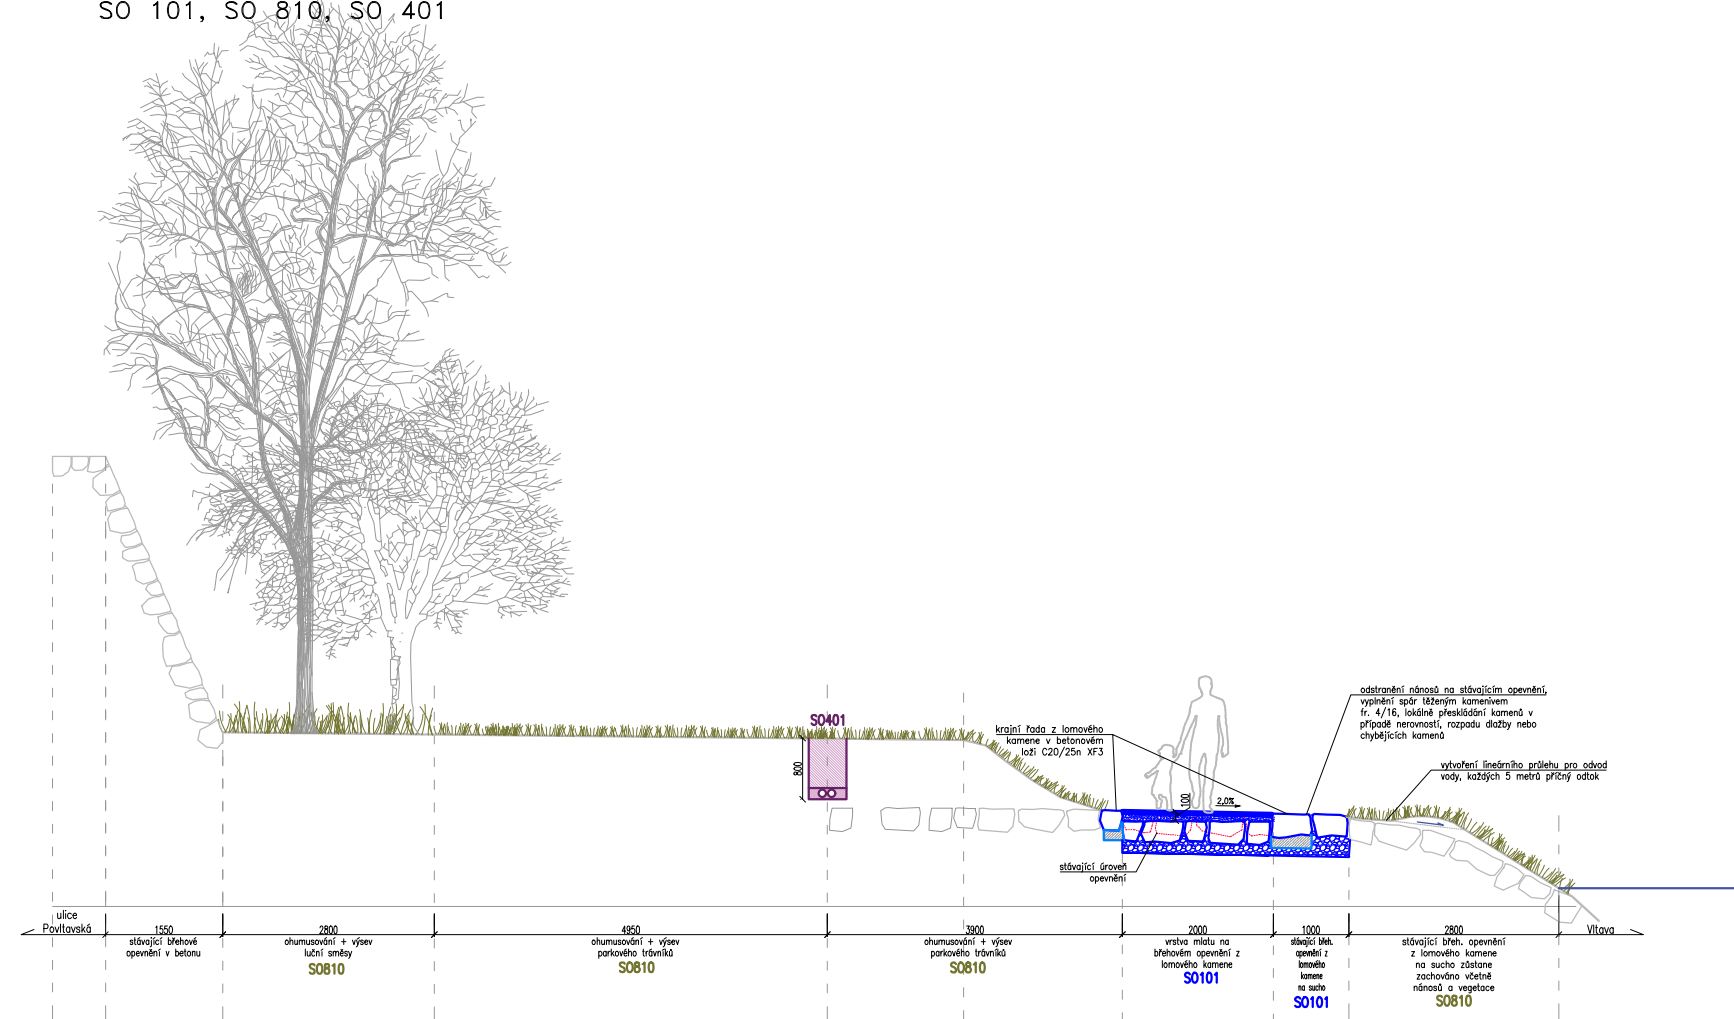


VZOROVÝ PŘÍČNÝ ŘEZ 2
SO 101, SO 810, SO 401

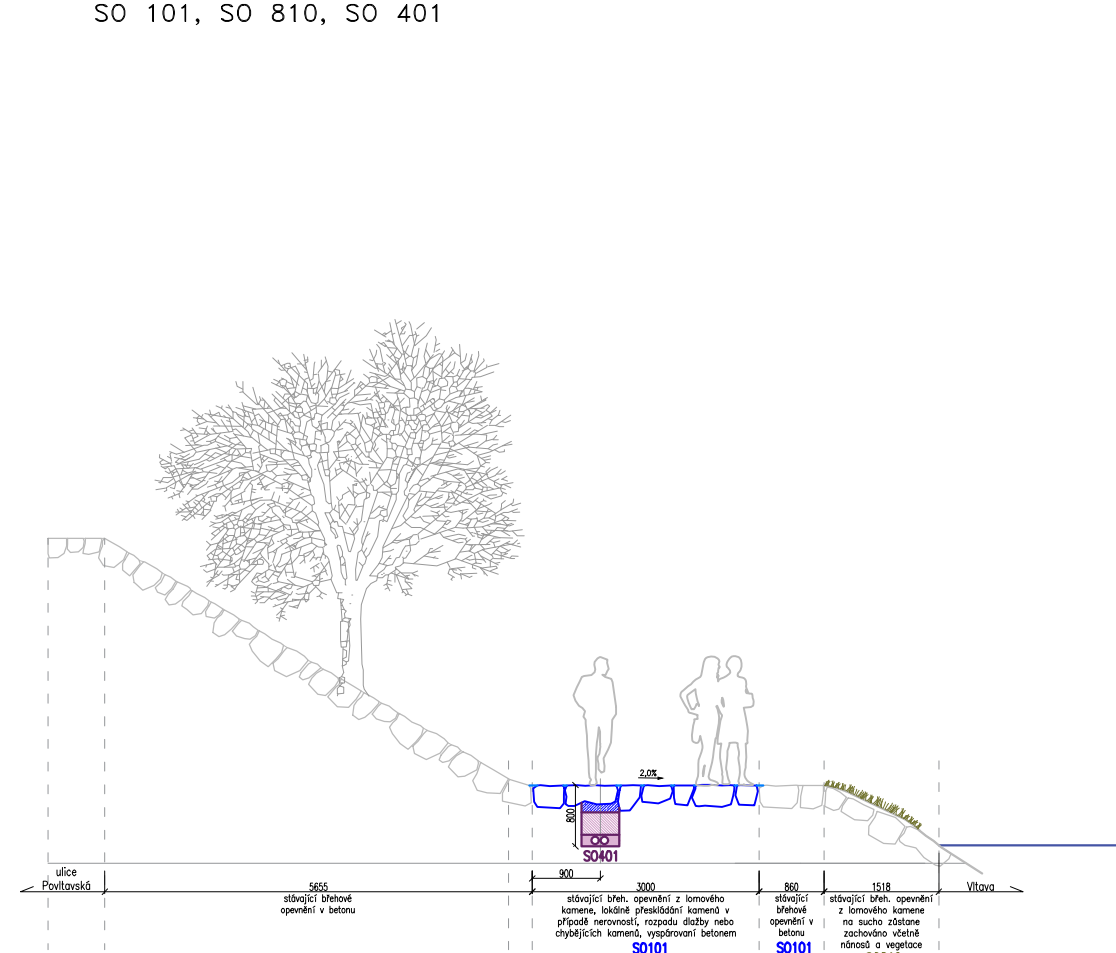


VZOROVÝ PŘÍČNÝ ŘEZ 3a
SO 101, SO 810, SO 401

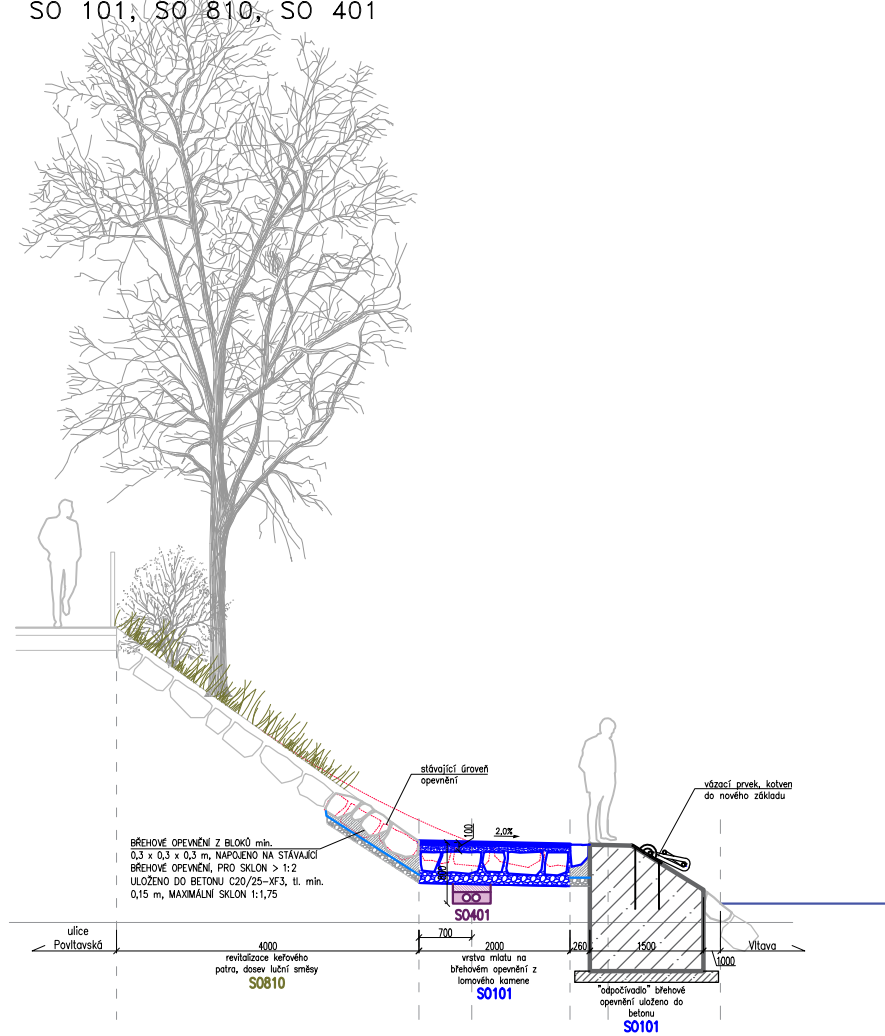


VZOROVÝ PŘÍČNÝ ŘEZ 4a
SO 101, SO 810, SO 401

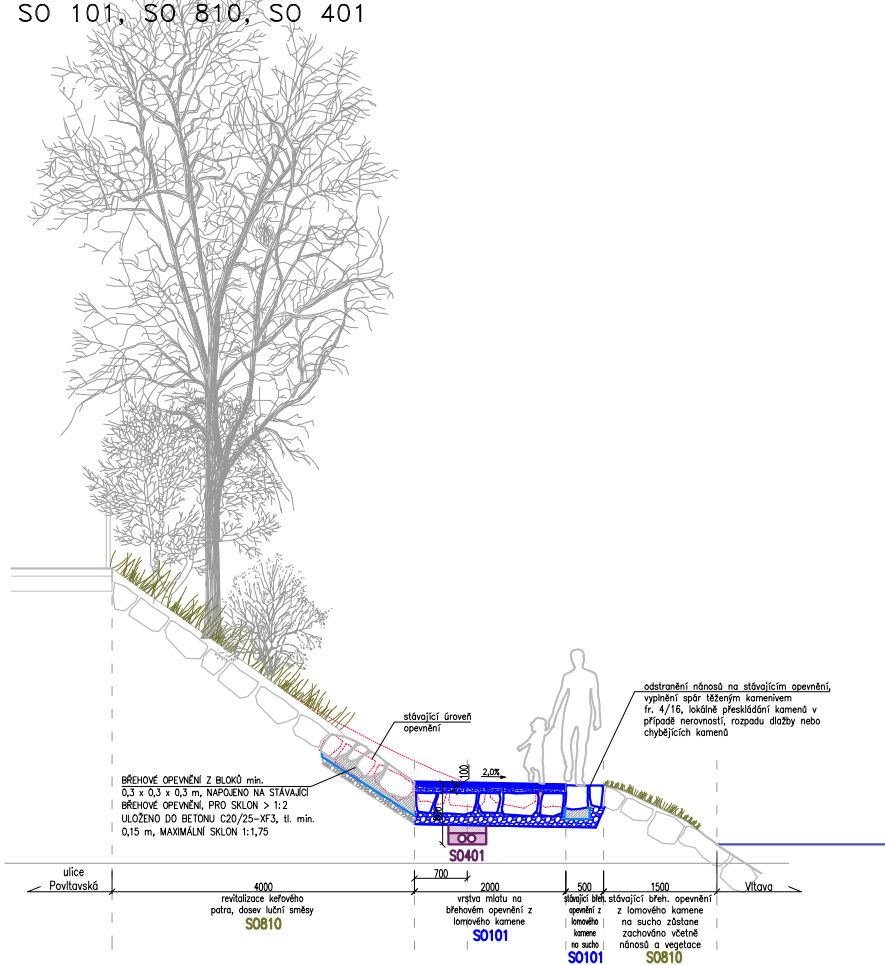


VZOROVÝ PŘÍČNÝ ŘEZ 3b
SO 101, SO 810, SO 401

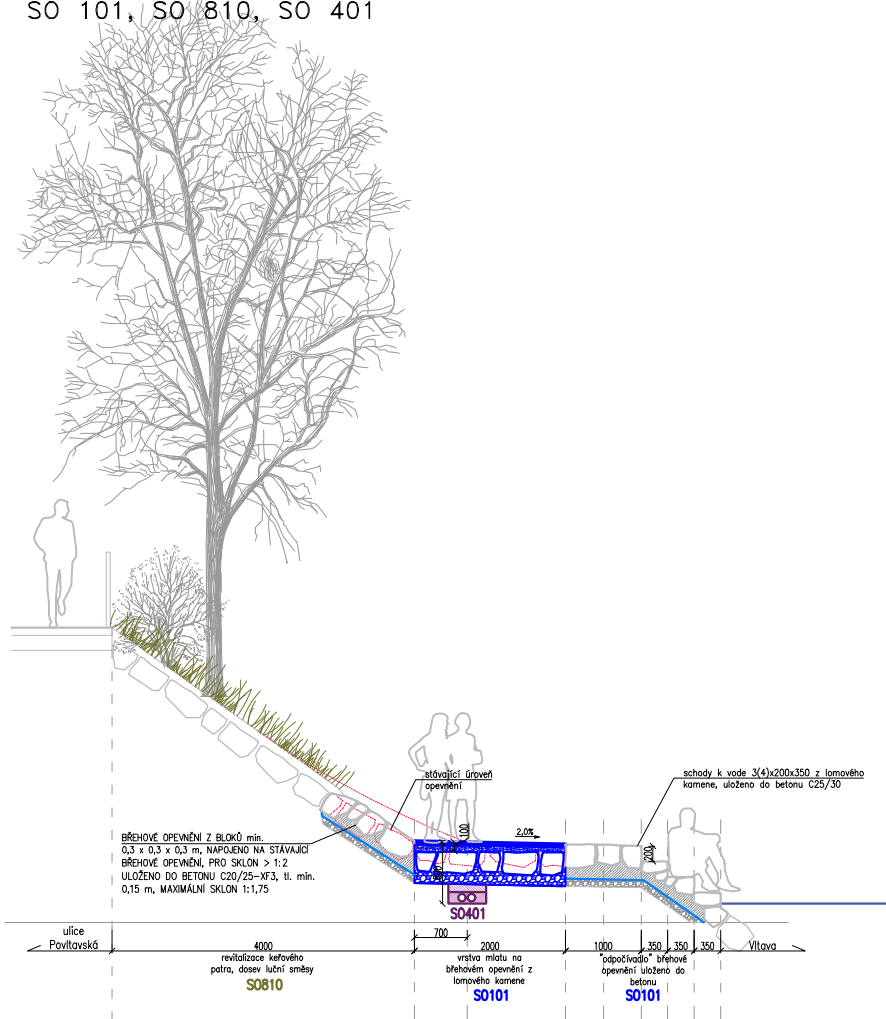


VZOROVÝ PŘÍČNÝ ŘEZ 4b
SO 101, SO 810, SO 401
- varianta s patním kamenem

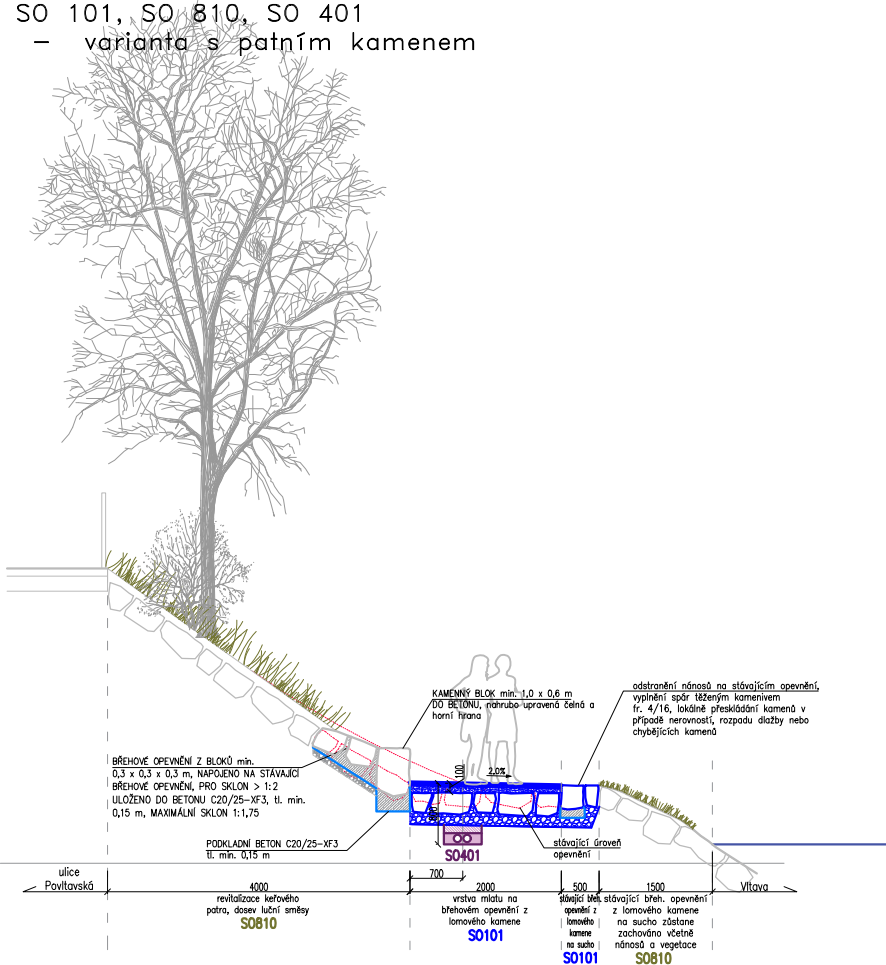

VZOROVÝ PŘÍČNÝ ŘEZ 5
SO 101, SO 810, SO 401

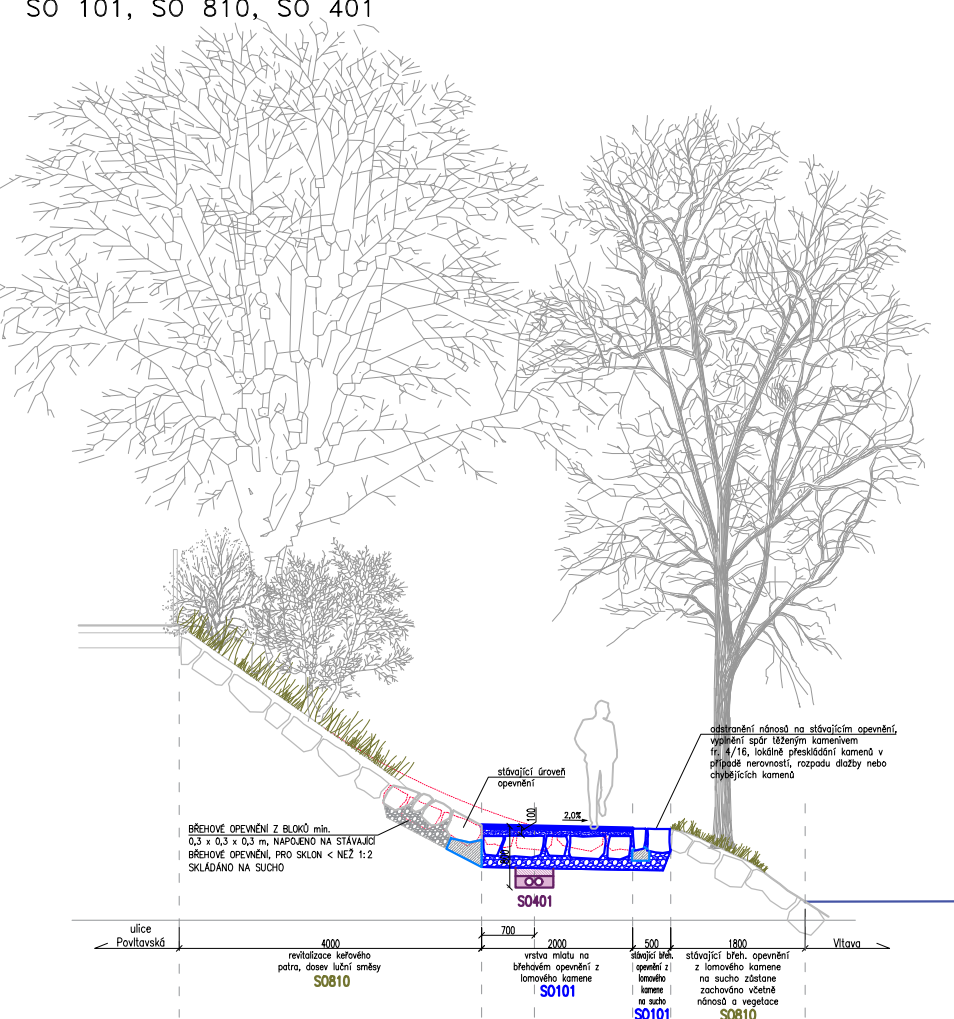

VZOROVÝ PŘÍČNÝ ŘEZ 6
SO 101, SO 810, SO 401

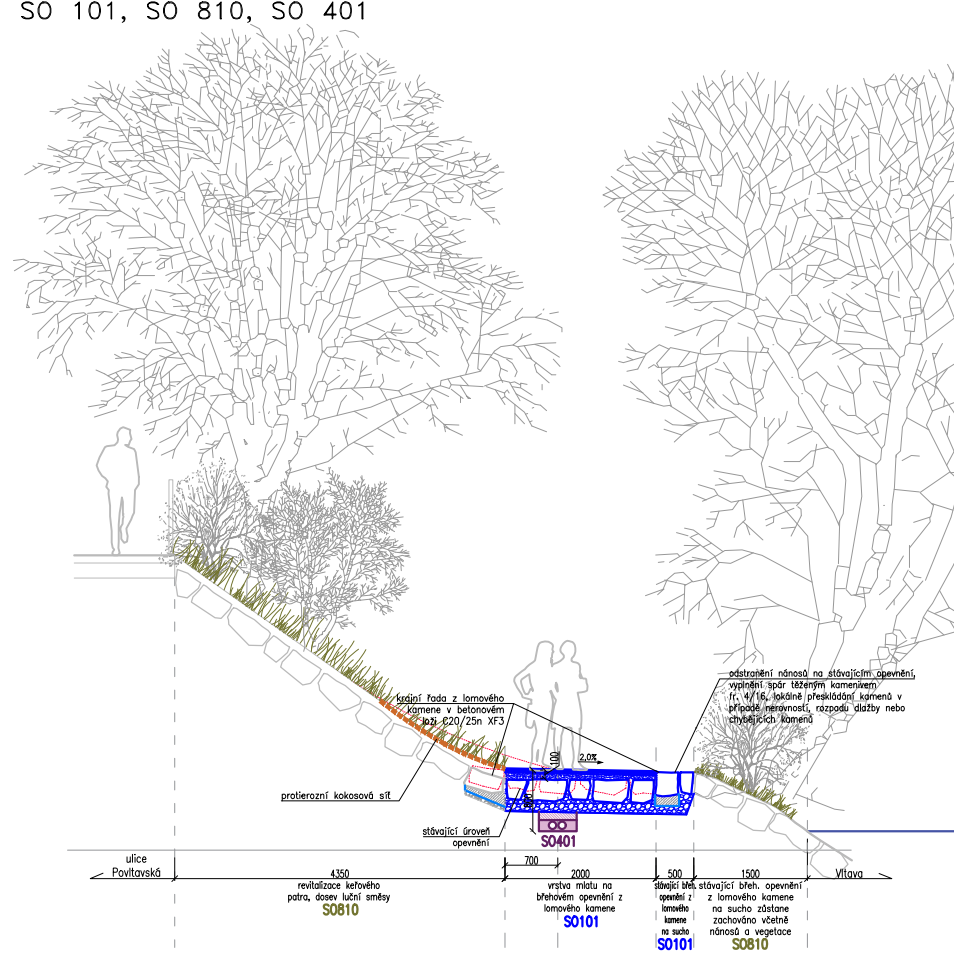

změna	popis vydání, změny	vypracoval	datum

VÝŠKOVÝ SYSTÉM BPV

SOUŘADNICOVÝ SYSTÉM JTSK

HLAVNÍ PROJEKTANT:



Muchova 9/223, 160 00 Praha 6
tel. +420 233 081 261
e-mail: promika@promika.cz
IČO: 26080273

PROJEKTANT ČASTÍ: REHWALDT
LANDSCAPE ARCHITECTS

REHWALDT LANDSCAPE ARCHITECTS
Charlese de Gaulla 629/5
160 00 Praha 6

OBJEDNATEL: Městská část Praha 8, Zenklova 35/1, 180 48 Praha 8 - Libeň

VYPRACOVAL: Inq. Richard Labanc

ODPOVĚDNÝ PROJEKTANT: Inq. Petr Peštál

AKCF:

Úprava bezmotorové komunikace A2 a A26

ČÁST:

D.5.1 Vzorové řezy

PŘÍLOHA:

STUPEŇ: Změna stavby
před dokončením

DATUM: 12/2022

12/2022

MĚŘÍTKO: 1:100

FORMÁT: 900x297

© návrh řešení obsažený ve výkresové a textové části je předmětem ochrany dle autorského zákona