


PŮDORYS 2. NP - stávající stav

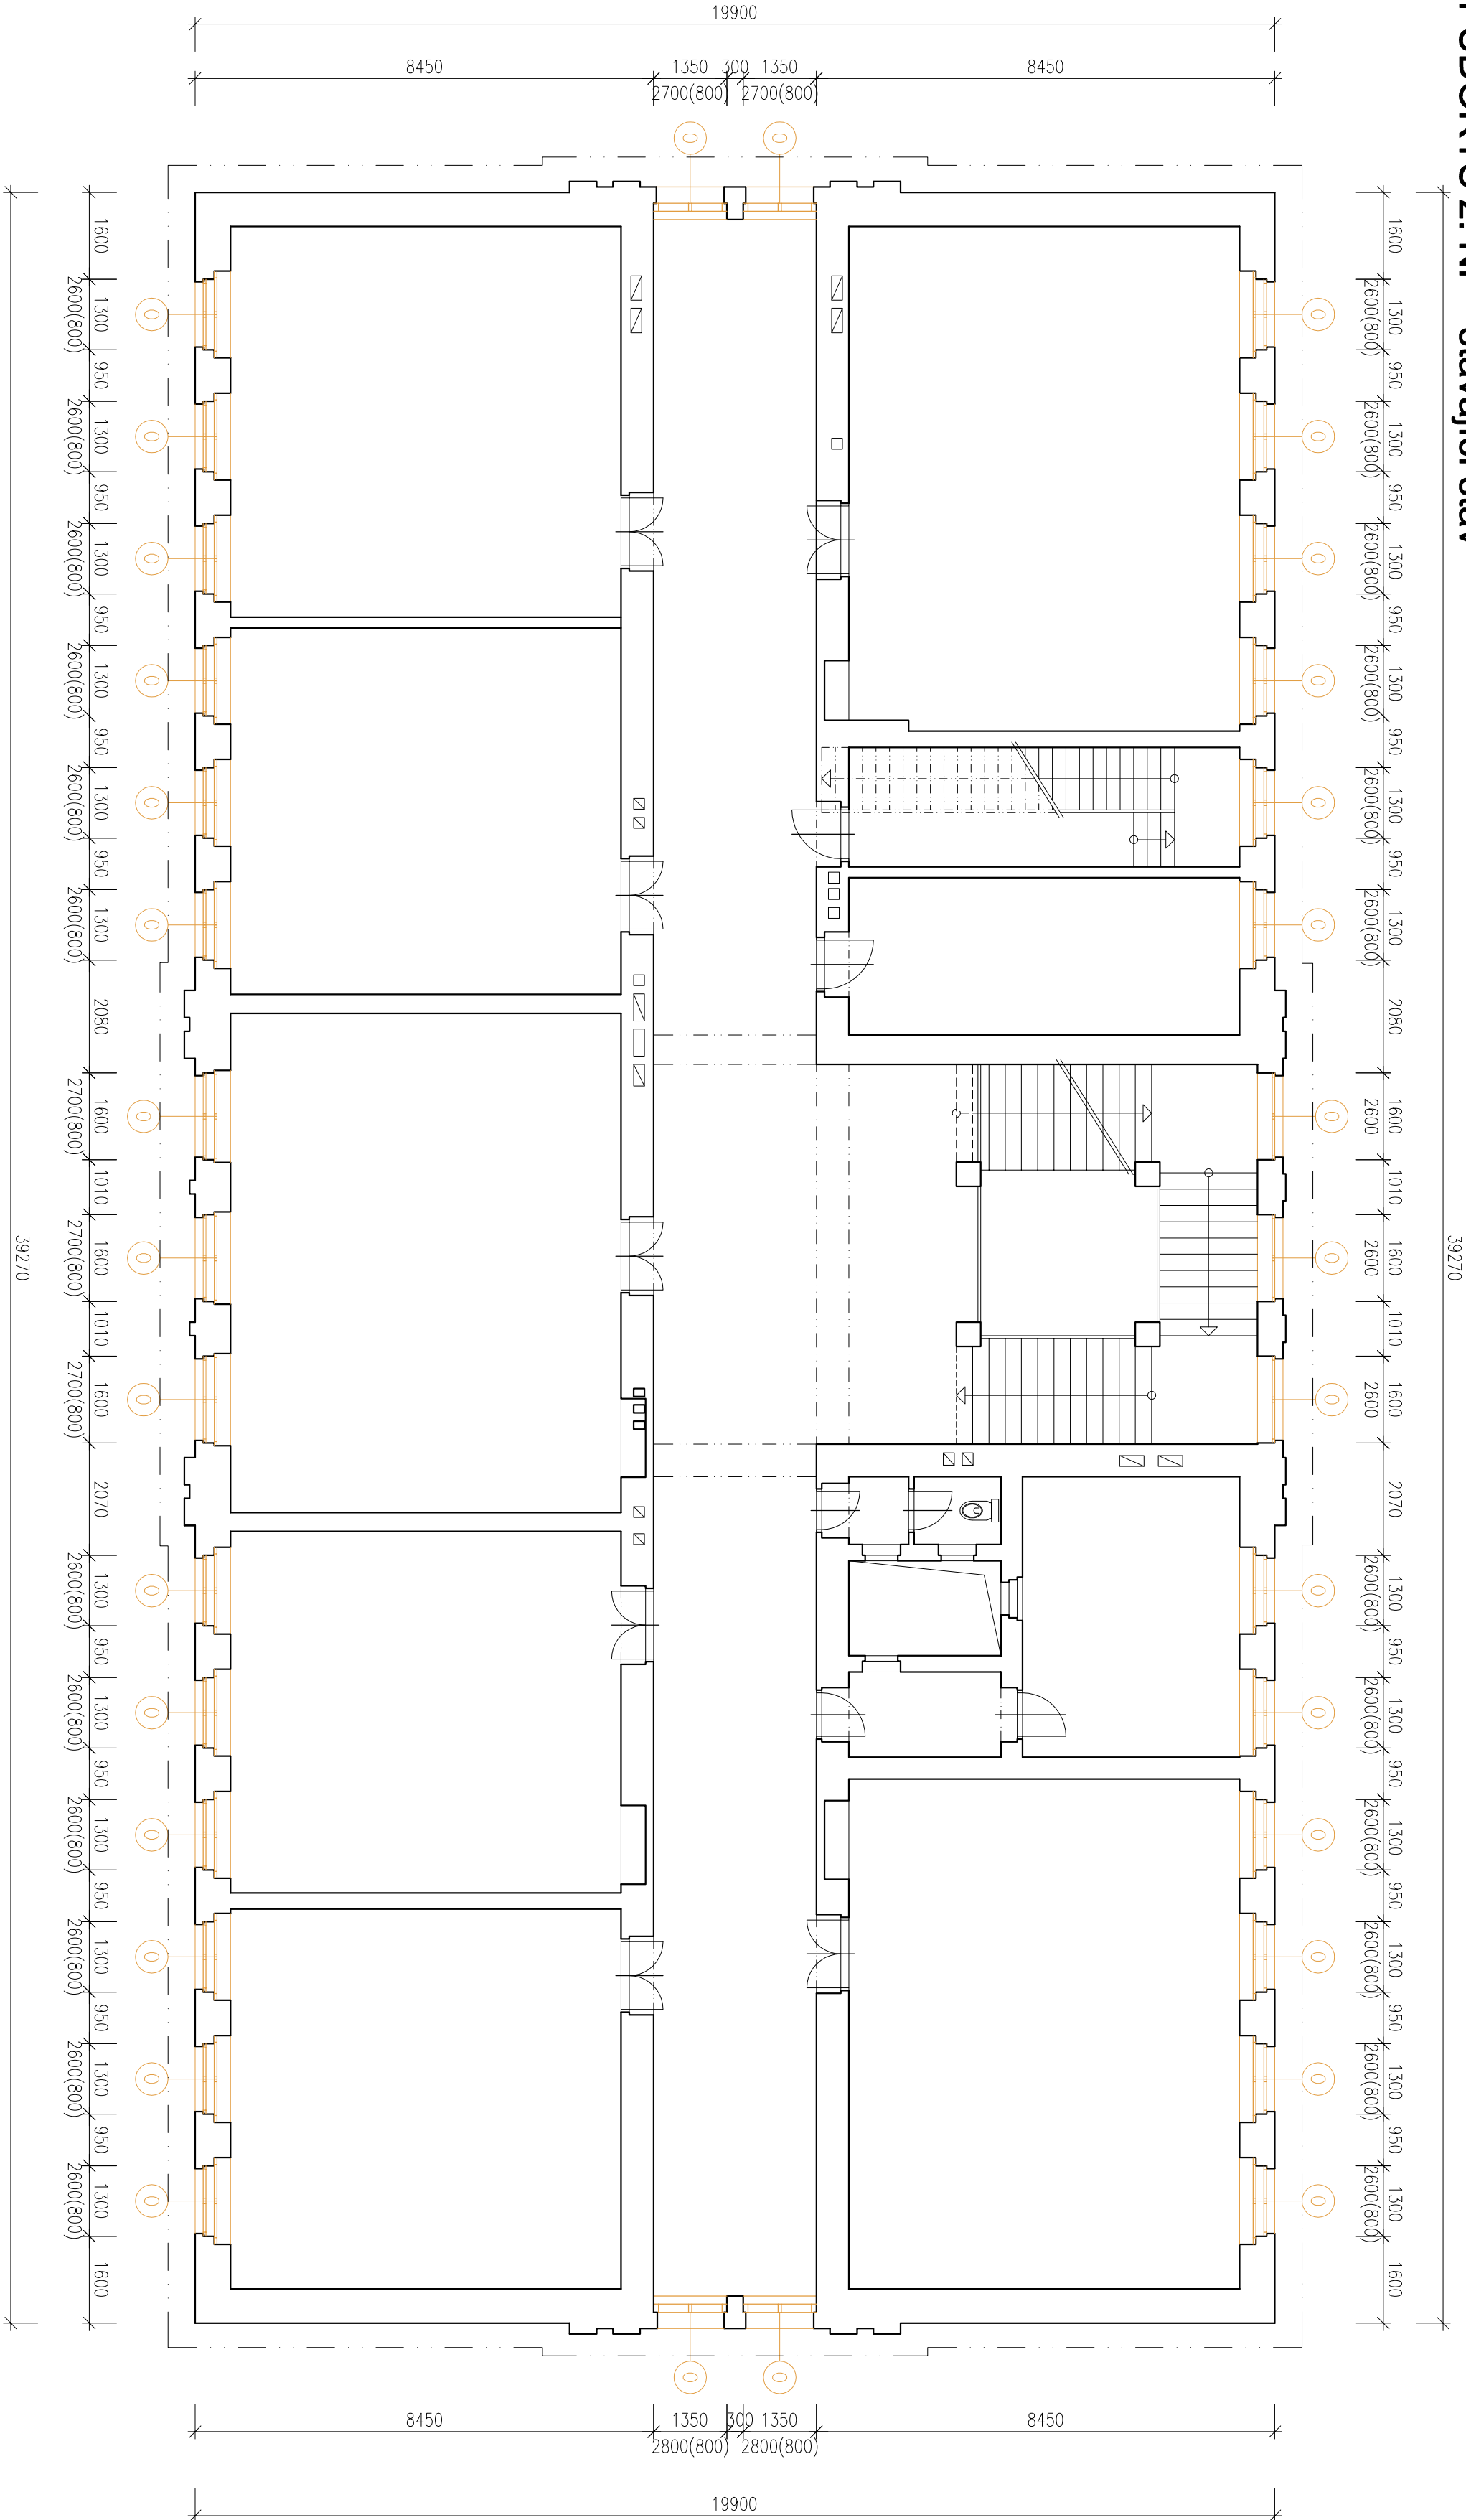

LEGENDA MATERIÁLŮ:

- STAVAJÍCÍ NOSNÉ / NENOSNÉ ZVIVO
- NEPŘÍSTUPNÉ PROSTORY / ČÁSTI

LEGENDA DEMOLICE


- DEMOLICE SVISLÝCH KONSTRUKCÍ
- DEMOLICE VODODROVNÝCH KONSTRUKCÍ VČETNĚ NOSNÉ STROPNÍ KCE ZNAČENÝ KONSTRUKCE POD ROVINOU PODLAHY DANEHO PODLAŽÍ
- ODSTRANĚNÍ PODLAHOVÝCH KONSTRUKCÍ NA NIŽŠÍ NIVELETU
- ODSTRAŇOVANÉ PRVKY – OKNA, VČETNĚ VNITŘNÍCH A VNĚJŠÍCH PARAPETŮ
- ODSTRAŇOVANÉ PRVKY – DVEŘE
- 0 REPAŠI, NEBO ODSTRANĚNÍ STAVAJÍCÍCH PRVKŮ BUDE ROZHODNUTO NA ZÁKLADĚ SHP A TRUHLÁŘSKÉHO ZHODNOCENÍ STAVU PRVKU

POZNÁMKA:

- NEDILNOU SOUČÁSTÍ DOKUMENTACE JE TECHNICKÁ ZPRÁVA
- DEMOLICE A ODSTRAŇOVÁNÍ PRVKŮ BUDOU PROBIHAT POSTUPNĚ A BEZPEČNĚM ROZEBRÁNÍM
- ZÁSADY DO KONSTRUKCÍ BUDOU PROBIHAT V MINIMÁLNÍM ROZSAHU, TAK ABY MAXIMUM STAVAJÍCÍ HMOTY ZŮSTALO ZACHOVÁNO, POSTUPY PRACÍ BUDOU UPŘESŇOVANY NA ZÁKLADĚ ZJIŠTĚNÝCH SKUTEČNOSTÍ PŘI PROVÁDĚNÍ PRACÍ
- POKUD BUDOU PŘI PROVÁDĚNÍ PRACÍ OBJEVENY VE STÁVAJÍCÍCH KONSTRUKCÍCH, KTERÉ JSOU SKRYTÉ, ROZDĚLY OPROTI PŘEDPOKLADU Z PROJEKTOVÉ DOKUMENTACE BUDE PŘIZVÁN PROJEKTANT ZA ÚČELEM ZPRACOVÁNÍ PŘÍPADNĚ ÚPRAV PŮVODNÍHO ŘEŠENÍ
- VYZNAČENY JEN HLAVNÍ BOURACÍ PRACE, MENŠÍ PROSTUPY / PRŮRAZY A DŘÁŽKY PRO TECHNOLOGIE NEJSOU VYZNAČENY
- VŠEKERÉ KONSTRUKCE PROVADĚT DLE TECHNOLOGICKÝCH DOPORUČENÍ VYROBCE A PŘÍSLUŠNÝCH NOREM
- ROZMĚRY, TYPY KONSTRUKCÍ A DISPOZIČNÍ ŘEŠENÍ OBJEKTU JSOU PŘEVZATY PŘEDĚLŠÍM NOREM
- ARCHIVNÍ DOKUMENTACE A MOHOU SE UJÍT OD SKUTEČNOSTI
- VŠEKERÉ KÓTY JE NUTNO PŘED ZAPOČETÍM REALIZACE OVĚŘIT NA STAVĚ
- SOUČÁSTÍ DEMONTÁŽÍ BUDOU I VĚTRACÍ MRÍŽKY NA FASÁDÁCH, VODOVODNÍ KOHOUTEK, VŠEKERÉ SMALTOVANÉ CECULE

SNÍŽOVÁNÍ SPOTŘEBY
ENERGIE
Gymnázium PORG

Lindnerova č. p. 517A/3, parc. č. 108
katastrální území Libeň [730891]

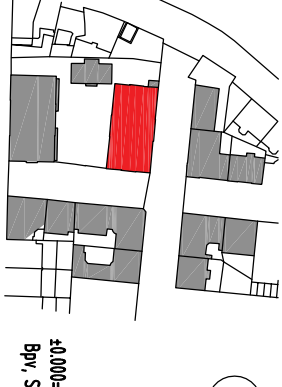

STUPEŇ PROJEKTU

DOKUMENTACE PRO STAVEBNÍ POVOLENÍ (DSP)

OPROJEKT PROJEKTANT

Ing. Josef Fiala, IČAKI 0007055
+420 60645391, spm-fiala@oprt.cz

AUTOREKONSTRUKCE

Ing. Michal Libeš
+420 60728873, mario@optimprojekt.cz
Ing. Milana Holkové
+420 775440271, mario@optimprojekt.cz

optim
projekt

INVESTOR
Městská část Praha 8, Zastupitelstvo
800 00 Praha 8 - Libeň

ČÍSLO DOKUMENTACE

D.1.1

ARCHITECTONICKO STAVEBNÍ ŘEŠENÍ

OSBNA VÝKRESU

PŮDORYS 2. NP - Stávající stav

ČÍSLO
1:100
PROJEKT
4x A4

DATUM
11/2015

ČÍSLO VÝKRESU / REVIZE
AST_152
ČÍSLO PRÁ

GENERÁLNÍ PROJEKTANT
basepoint s.r.o.
V Benátkách 239/6
145 00 Praha 4
www.basepoint.cz



© Výkres i návrh je a zůstane majetkem architektů a autorů, nesmí být rozmnožován, předán třetí osobě, použit celý ani z části bez architektova písemného souhlasu