


PŮDORYS PILOT


M 1:50

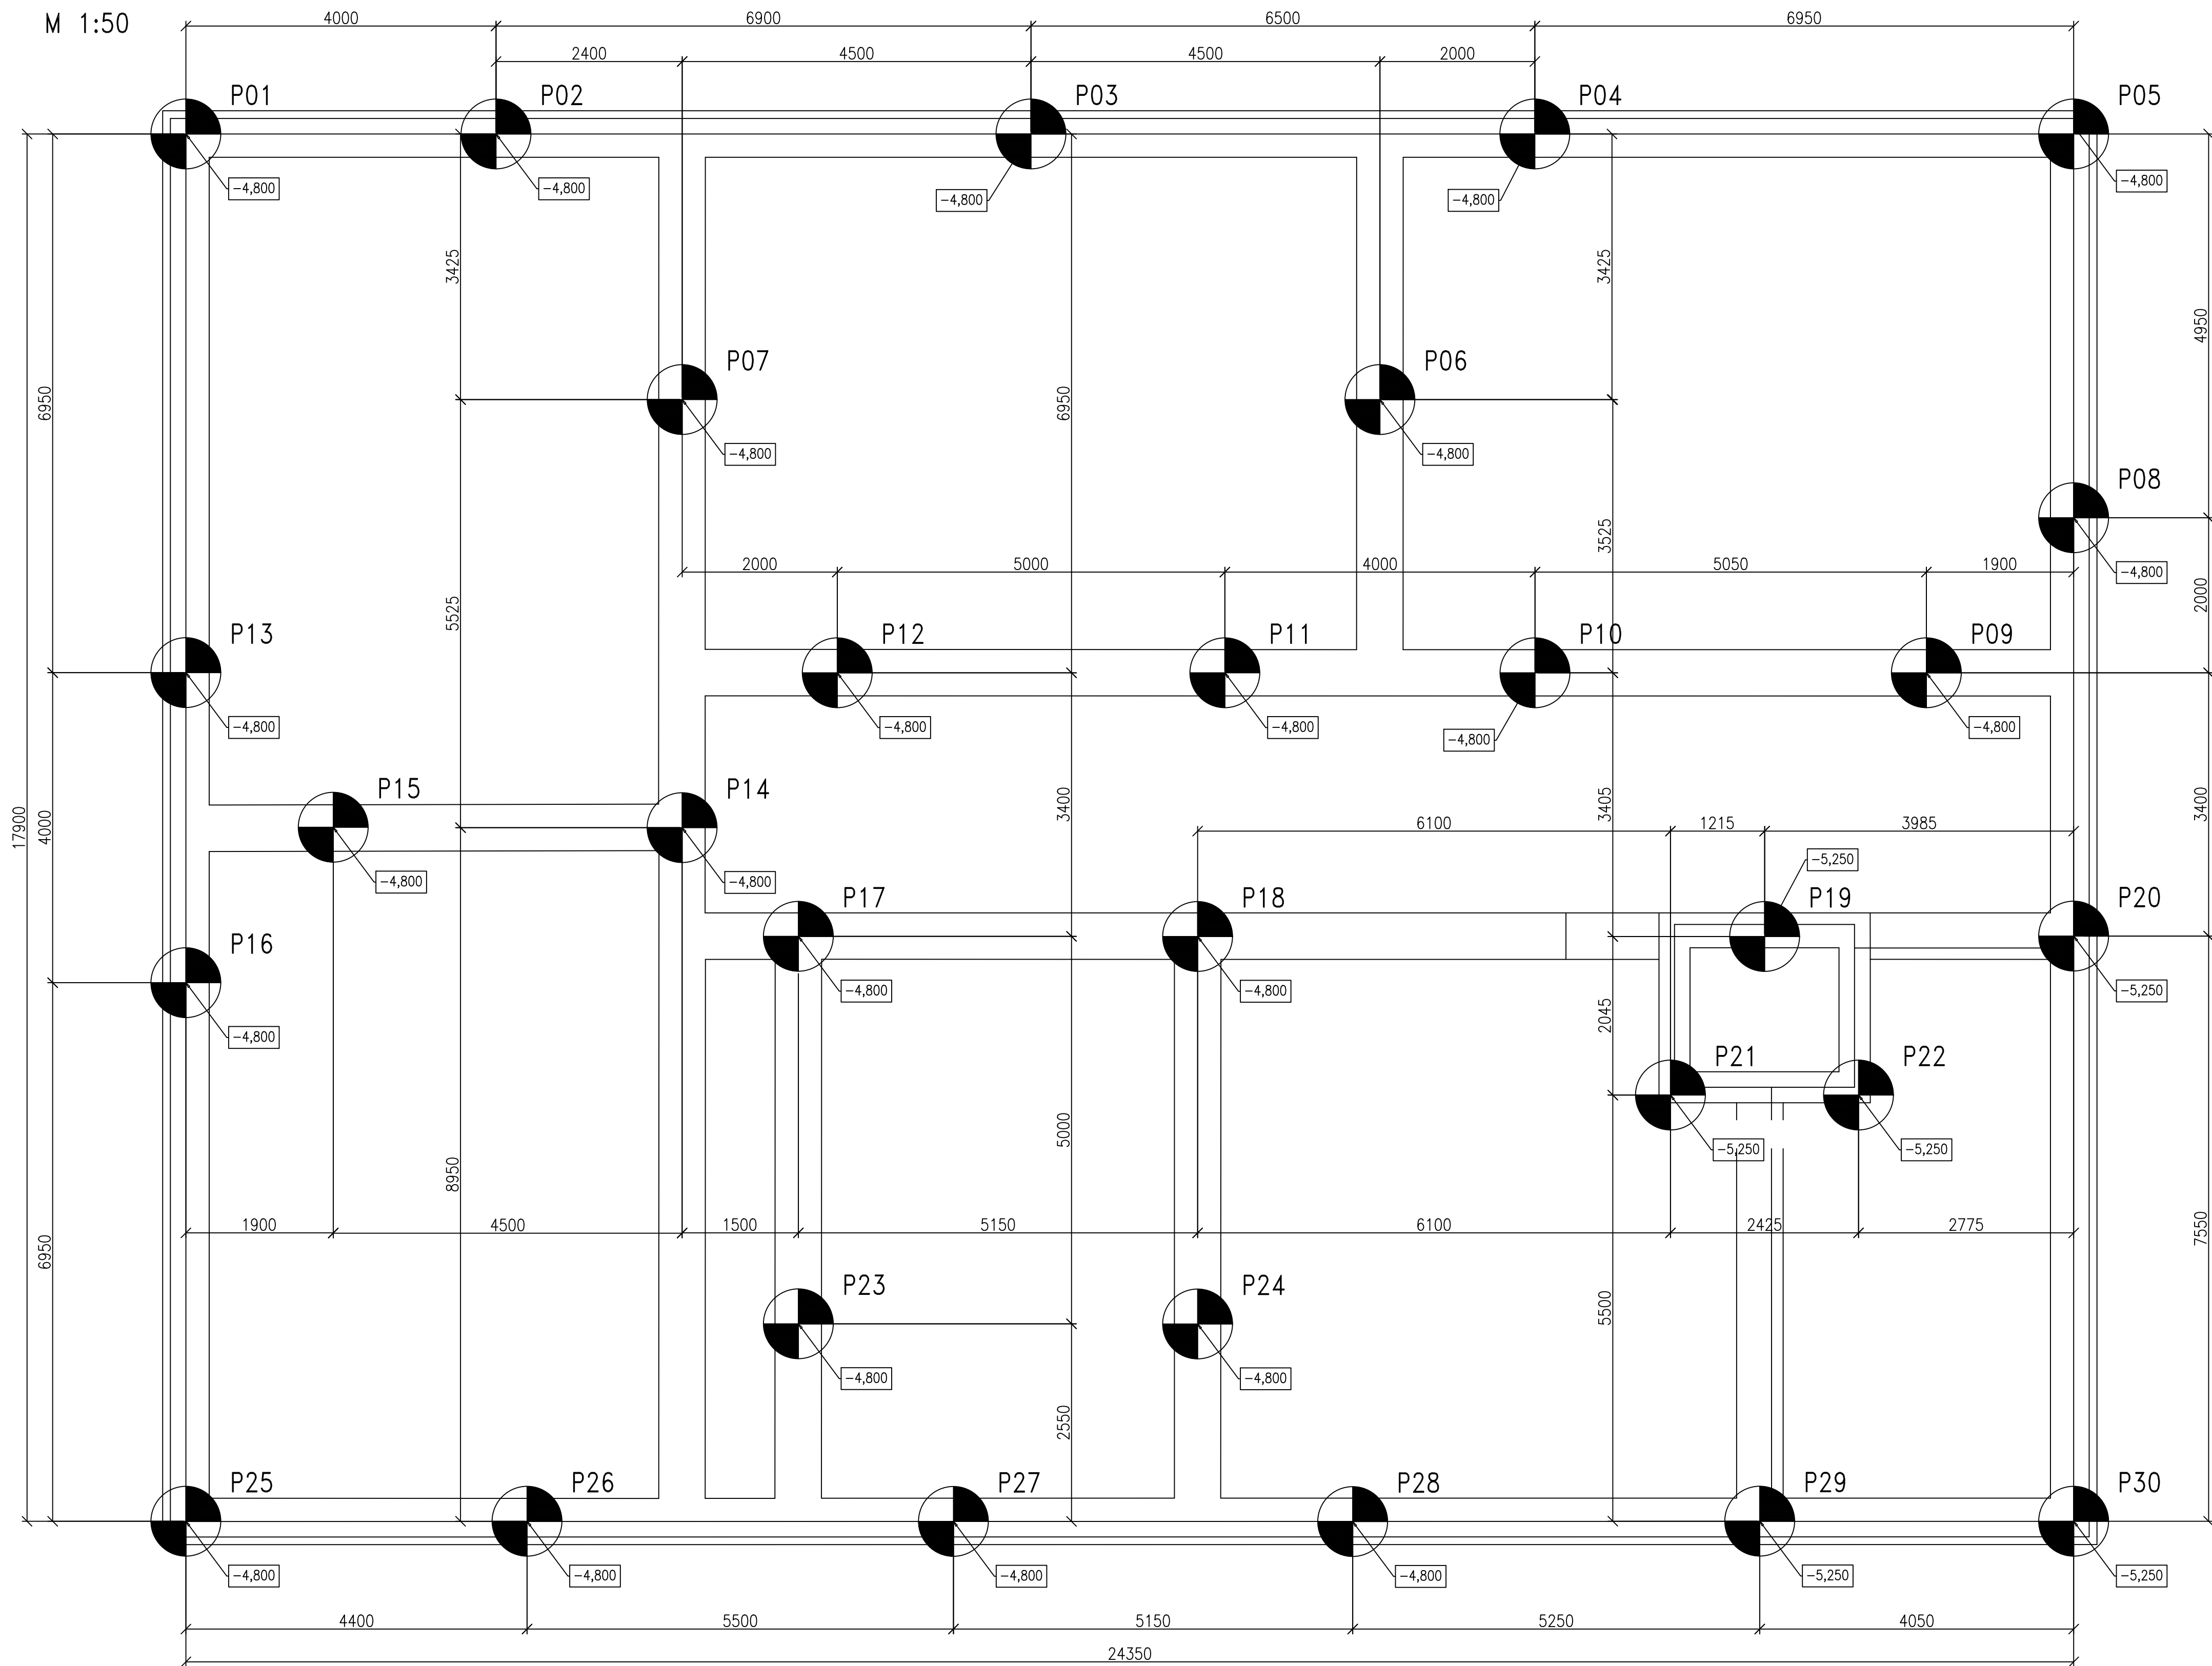


DETAIL STYKU ZÁKLADOVÉ DESKY

A TLAKOVÉ PILOTY

M 1:50

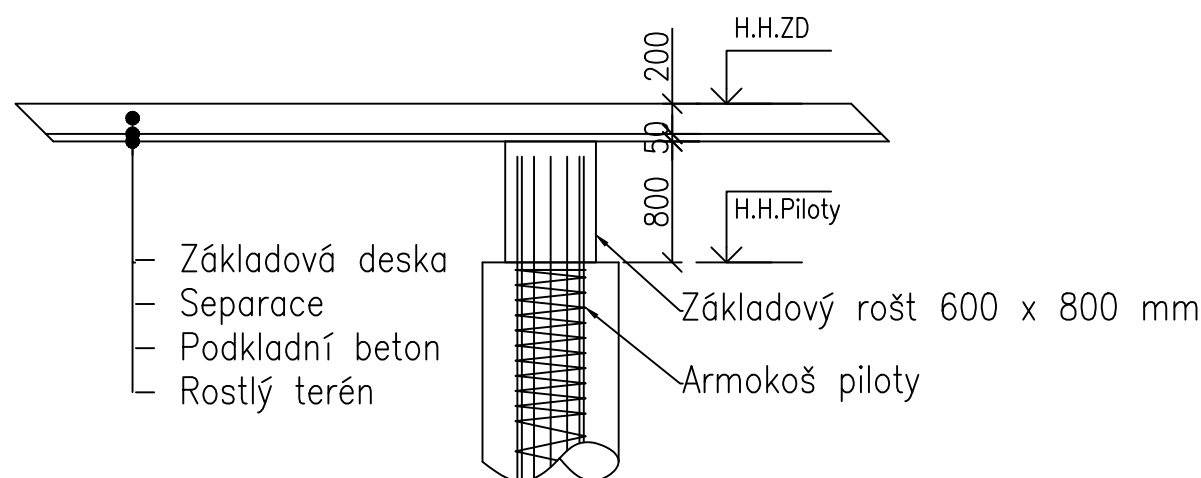

LEGENDA:

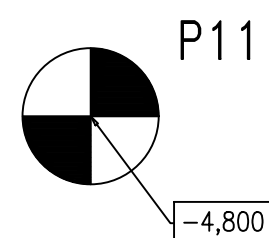

Pilota Ø900 mm s číselným označením a úrovní horní hrany

± 0,000 = 188,50 m n.m.

Souřadnicový systém JTSK, výškový systém Bpv

R02	06/2024	Aktualizace projektu	Ing. arch. M. Daník
Index:	Datum:	Změny:	Vypracoval:

<b>d plus</b> PROJEKTOVÁ A INŽENÝRSKÁ A.S.		Sokolovská 16/45, 186 00 Praha 8 - Karlín tel. +420 221 873 111		www.d-plus.cz d-plus@d-plus.cz	
Hlavní inženýr projektu: Ing. arch. Mikuláš DANÍK		Odpovědný projektant: Ing. Jaroslav PLIVA		Vypracoval: Ing. Jaroslav PLIVA	
MÚ (OÚ): Praha		Kraj: Hl. m. Praha		Datum:	06/2024
Investor: Městská část Praha 8		Stupeň:		DPS	
Zakázka:		Číslo zakázky:		3698	
Základní a mateřská škola Petra Strozziho Nový učebnový pavilon		Měřítko:		1:50	
		Počet formátů A4:		8	
Obsah:		Číslo přílohy:		Revize:	
D02 02 - SO 02 - UČEBNOVÝ PAVILON - ST PŮDORYS PILOT		D02 02 02 02		R02	