


Sídliště Ďáblice – nad Žernoseckou – část A

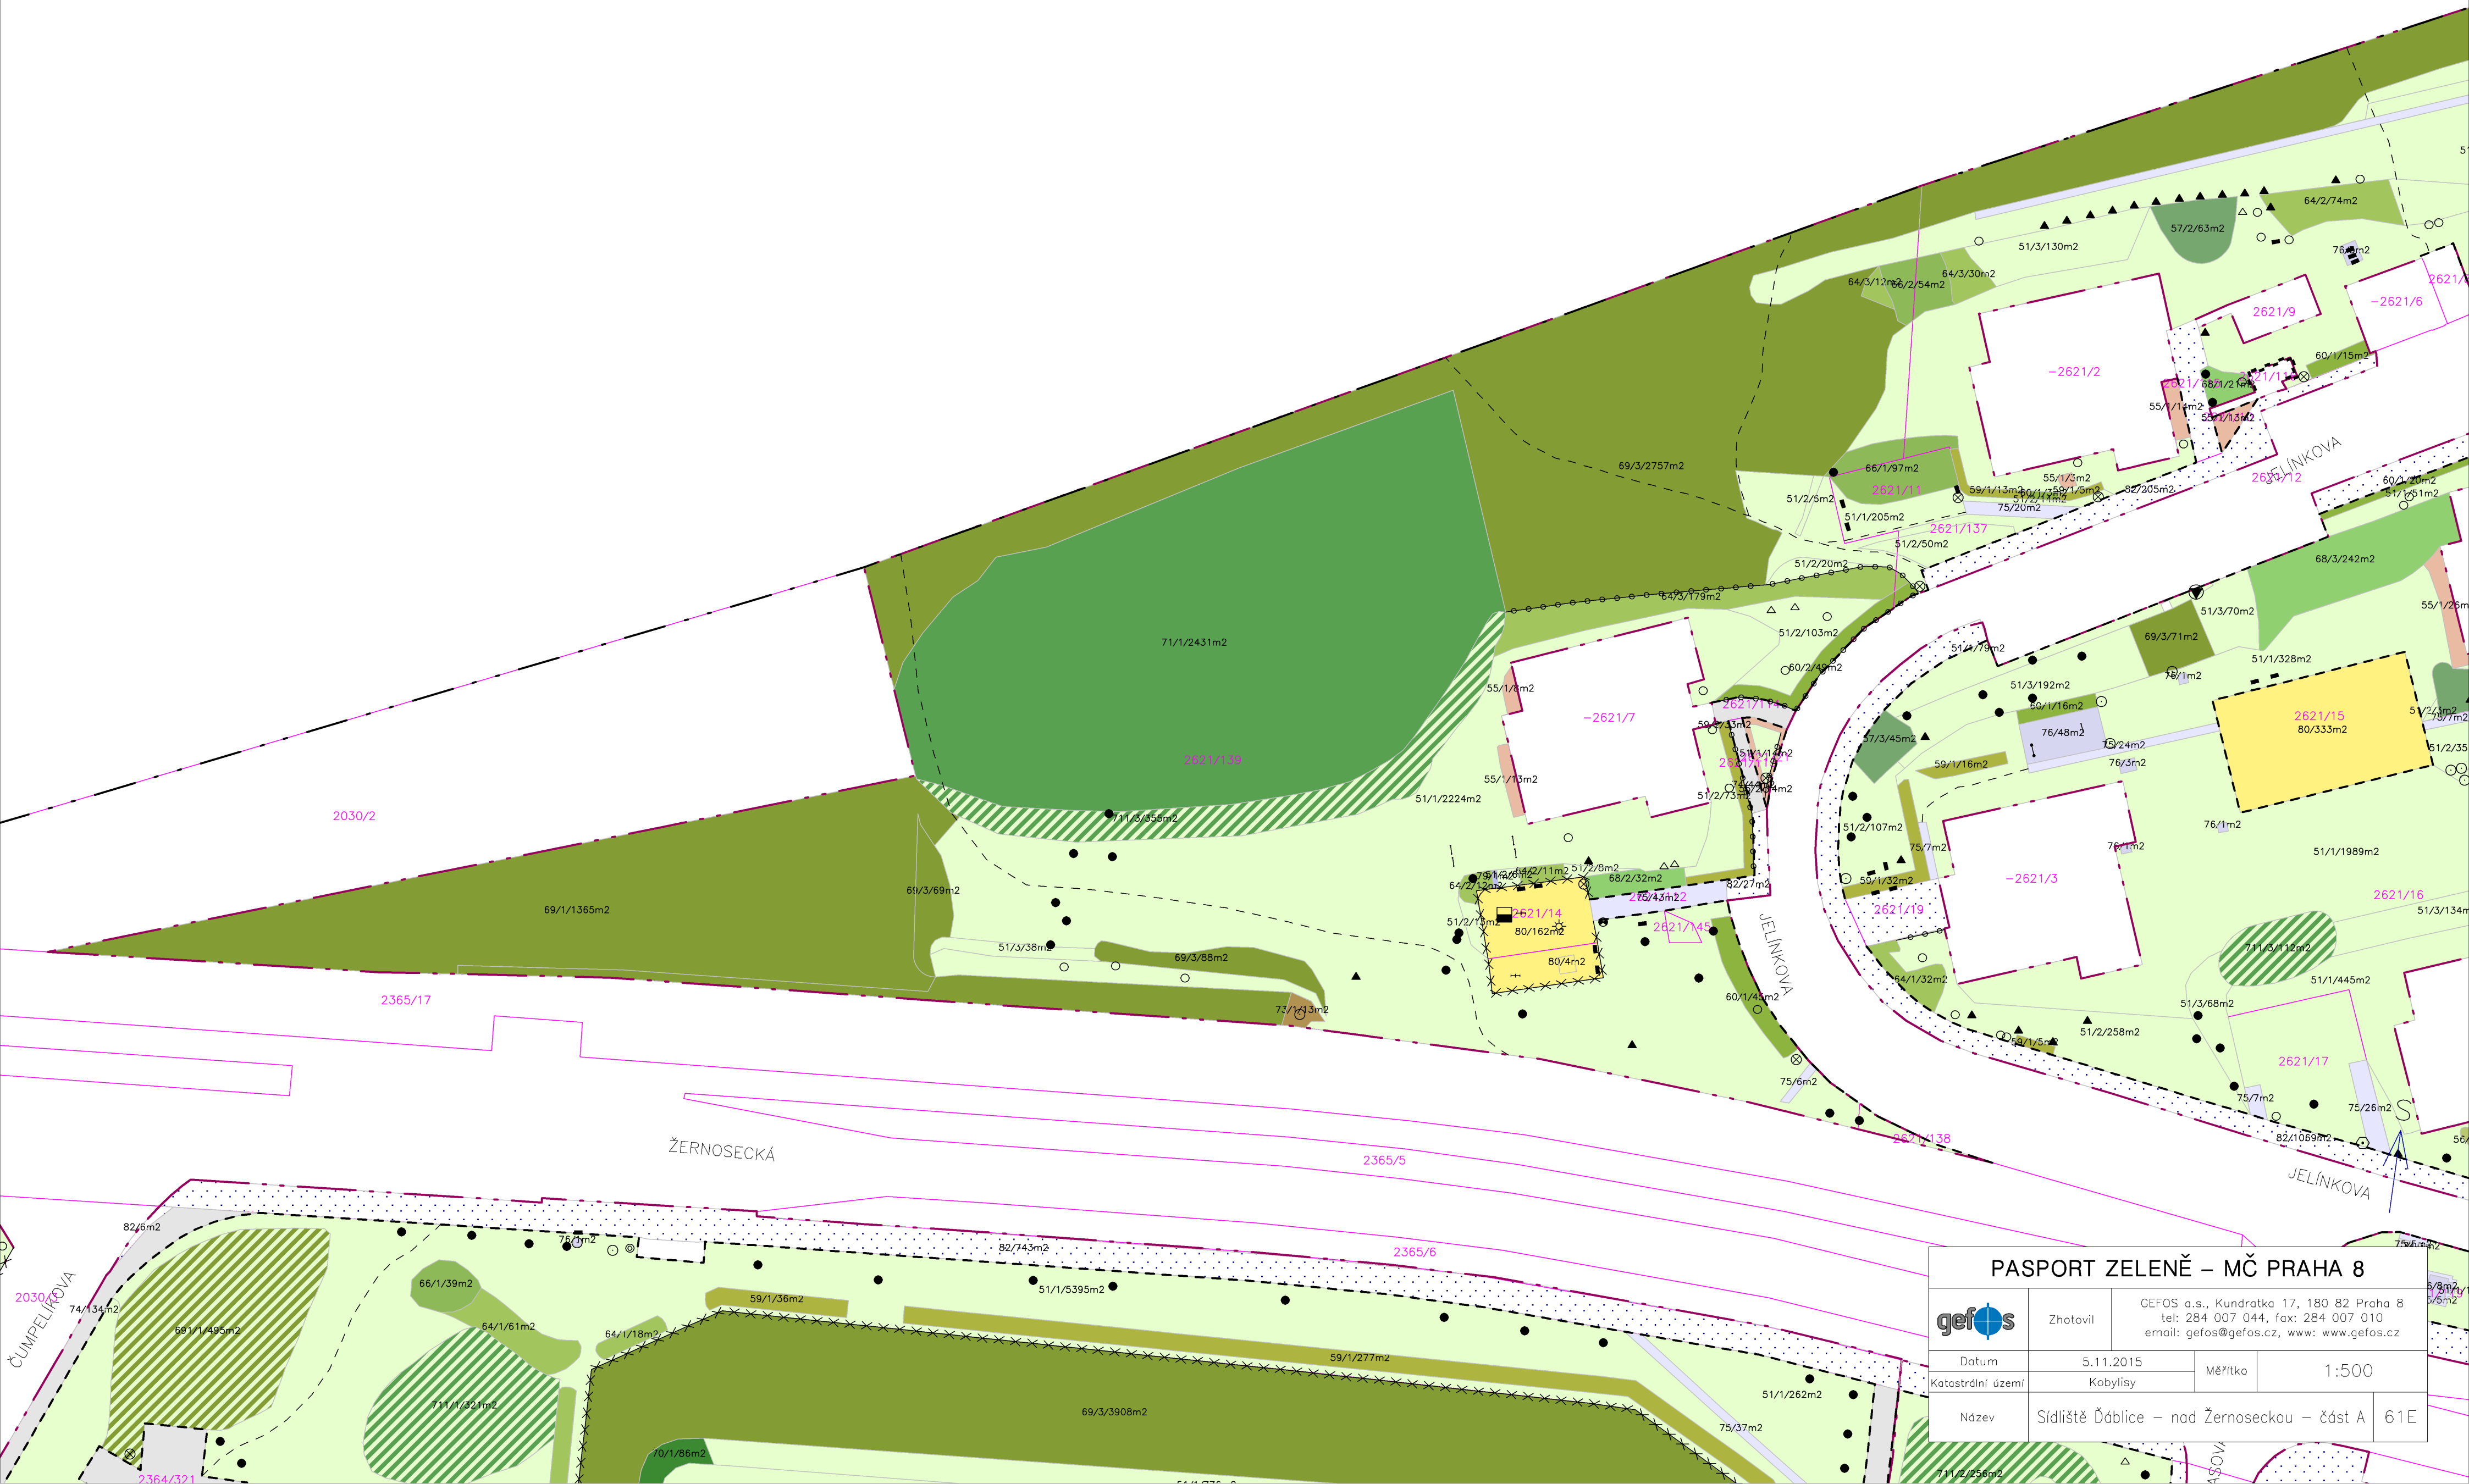

PASPORT ZELENĚ – MČ PRAHA 8				
	Zhotovil	GEFOS a.s., Kundratka 17, 180 82 Praha 8 tel: 284 007 044, fax: 284 007 010 email: gefos@gefos.cz, www: www.gefos.cz		
		Datum	5.11.2015	Měřítka
Katastrální území	Kobylisy			1:500
Název	Sídliště Ďáblice – nad Žernoseckou – část A			61E