


PŮDORYS 1. PP - stávající stav

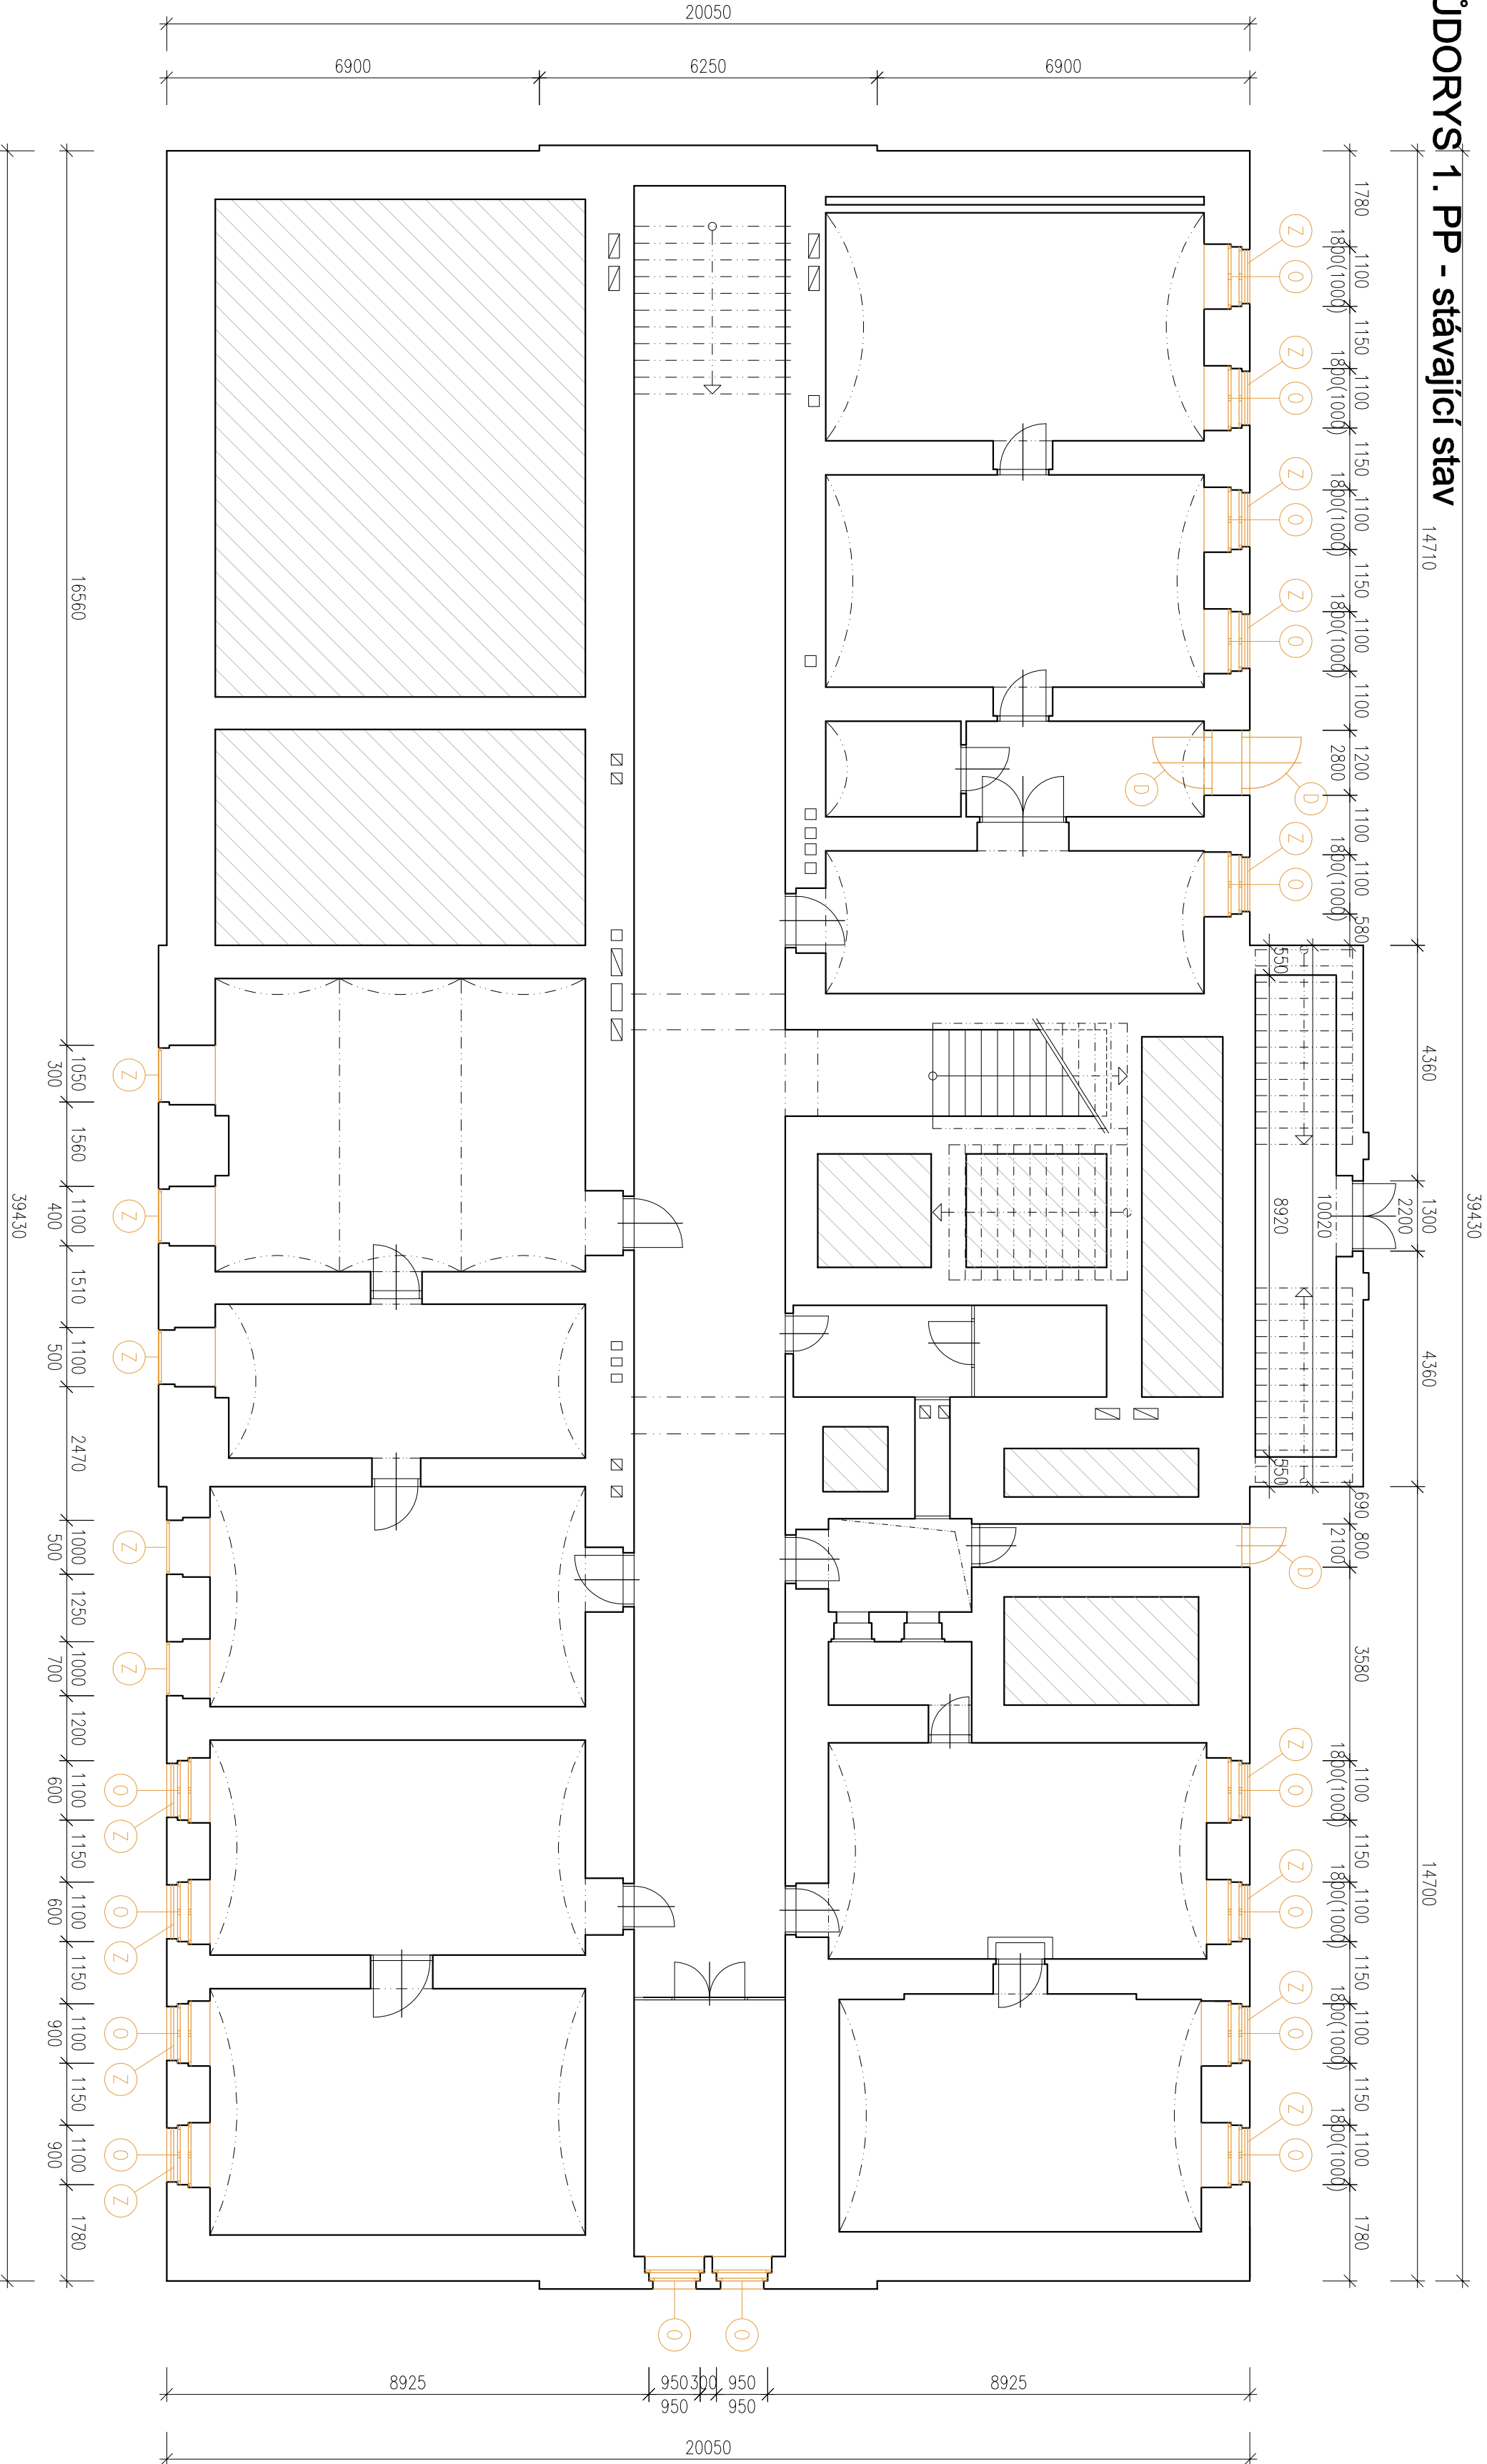

LEGENDA MATERIÁLŮ:

- STÁVAJÍCÍ NOSNÉ / NENOSNÉ ZDIVO
- NEPŘÍSTUPNÉ PROSTORY / ČÁSTI

LEGENDA DEMOLICE


- DEMOLICE SMISLÝCH KONSTRUKCÍ
- DEMOLICE VODOROVNÝCH KONSTRUKCÍ VČETNĚ NOSNÉ STROPNÍ KCE ZNAČENÝ KONSTRUKCE POD ROVINOU PODLAHY DANEHO PODLAŽÍ
- ODSTRANĚNÍ PODLAHOVÝCH KONSTRUKCÍ NA NIŽŠÍ NIVELETU
- ODSTRAŇOVANÉ PRVKY – OKNA, VČETNĚ VNITŘNÍCH A VNĚJŠÍCH PARAPETŮ
- ODSTRAŇOVANÉ PRVKY – DVEŘE
- O REPAŠI, NEBO ODSTRANĚNÍ STÁVAJÍCÍCH PRVKŮ BUDE ROZHODNUTO NA ZÁKLADĚ SHP A TRUHLÁŘSKÉHO ZHODNOCENÍ STAVU PRVKU
- ODSTRAŇOVANÉ PRVKY – KLEMPŘSKÉ
- ODSTRAŇOVANÉ PRVKY – ZAMEČNICKÉ

POZNÁMKA:

- NEDILNOU SOUČÁSTÍ DOKUMENTACE JE TECHNICKÁ ZPRÁVA
- DEMOLICE A ODSTRAŇOVÁNÍ PRVKŮ BUDOU PROBIHAT POSTUPNĚM A BEZPEČNÝM ROZEBÍRÁNÍM
- ZÁSAHY DO KONSTRUKCÍ BUDOU PROBIHAT V MINIMÁLNÍM ROZSAHU, TAK ABY MAXIMUM STÁVAJÍCÍ HMOTY ZŮSTALO ZACHOVÁNO. POSTUPY PRACÍ BUDOU UPŘESŇOVÁNY NA ZÁKLADĚ ZJIŠTĚNÝCH SKUTEČNOSTÍ PŘI PROVÁDĚNÍ PRACÍ
- POKUD BUDOU PŘI PROVÁDĚNÍ PRACÍ OBJEVENY VE STÁVAJÍCÍCH KONSTRUKCÍCH, KTERÉ JSOU SKRYTÉ, ROZDĚLIVY OPROTI PŘEDPOKLADU Z PROJEKTOVÉ DOKUMENTACE BUDE PŘIZVÁN PROJEKTANT ZA ÚČELEM ZPRACOVÁNÍ PŘÍPADNĚ OPRAVY PŮVODNÍHO ŘEŠENÍ
- VYZNAČENY JEN HLAVNÍ BOURACÍ PRÁCE, MENŠÍ PROSTUPY / PRŮRAZY A DŘÁŽKY PRO TECHNOLOGIE NEJSOU VYZNAČENY
- VEŠKERÉ KONSTRUKCE PROVADĚT DLE TECHNOLOGICKÝCH DOPORUČENÍ VÝROBCE A PŘÍSLUŠNÝCH NOREM
- ROZMĚRY, TYPY KONSTRUKCÍ A DISPOZIČNÍ ŘEŠENÍ OBJEKTU JSOU PŘEVZATY PŘEDĚVŠÍM NA ZÁKLADĚ ARCHIVNÍ DOKUMENTACE A MOHOU SE LIŠIT OD SKUTEČNOSTI
- VEŠKERÉ KÓTY JE NUTNO PŘED ZAPOČETÍM REALIZACE OVĚŘIT NA STAVBĚ
- SOUČÁSTÍ DEMONTÁŽÍ BUDOU I VĚTRACÍ MŘÍŽKY NA FASÁDÁCH, VODOVODNÍ KOHOUTEK, VEŠKERÉ SMALTOVANÉ CEDULE

SNÍŽOVÁNÍ SPOTŘEBY ENERGIE
Gymnázium PORG

Lindnerova č. p. 517/3, parc. č. 108
katastrální území Libeň [730891]

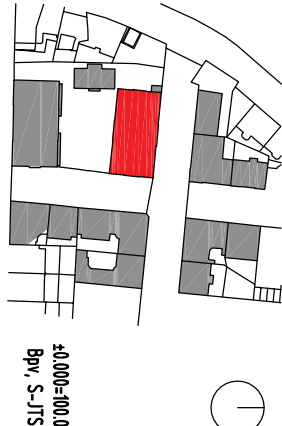

© Výkres i návrh je a zůstane majetkem architektů a autorů, nesmí být rozmnožován, předán třetí osobě, použit celý ani z části bez architektova písemného souhlasu

STUPEŇ PROJEKTU
DOCUMENTACE PRO STAVEBNÍ POUVLENÍ (DSP)
OPROJEKTANT
Ing. Josef Fiala, IČAKI 0007055
+420 60645391, spf-fiala@oprf.cz

AUTOREKONSTRUKCE
Ing. Michal Liba
+420 60728873, mario@optimumprojekt.cz
Ing. Milan Hájník
+420 775440271, mario@optimumprojekt.cz

optimum
projekt

INVESTOR
Městská část Praha 8, Zastoupení I/35,
800 00 Praha 8 - Libeň

ČÁST DOKUMENTACE

0.11

ARCHITECTONICKO STAVEBNÍ ŘEŠENÍ

OSAH VÝKRESU

PŮDORYS 1. PP - Stávající stav

ČÍSLO VÝKRESU / REVIZE
A150_150
ČÍSLO VÝKRESU / REVIZE
A150_150

GENERÁLNÍ PROJEKTANT
basepoint s.r.o.
V Bezděchách 239/6
145 00 Praha 4
www.basepoint.cz

