


PŮDORYS 1. NP - stávající stav

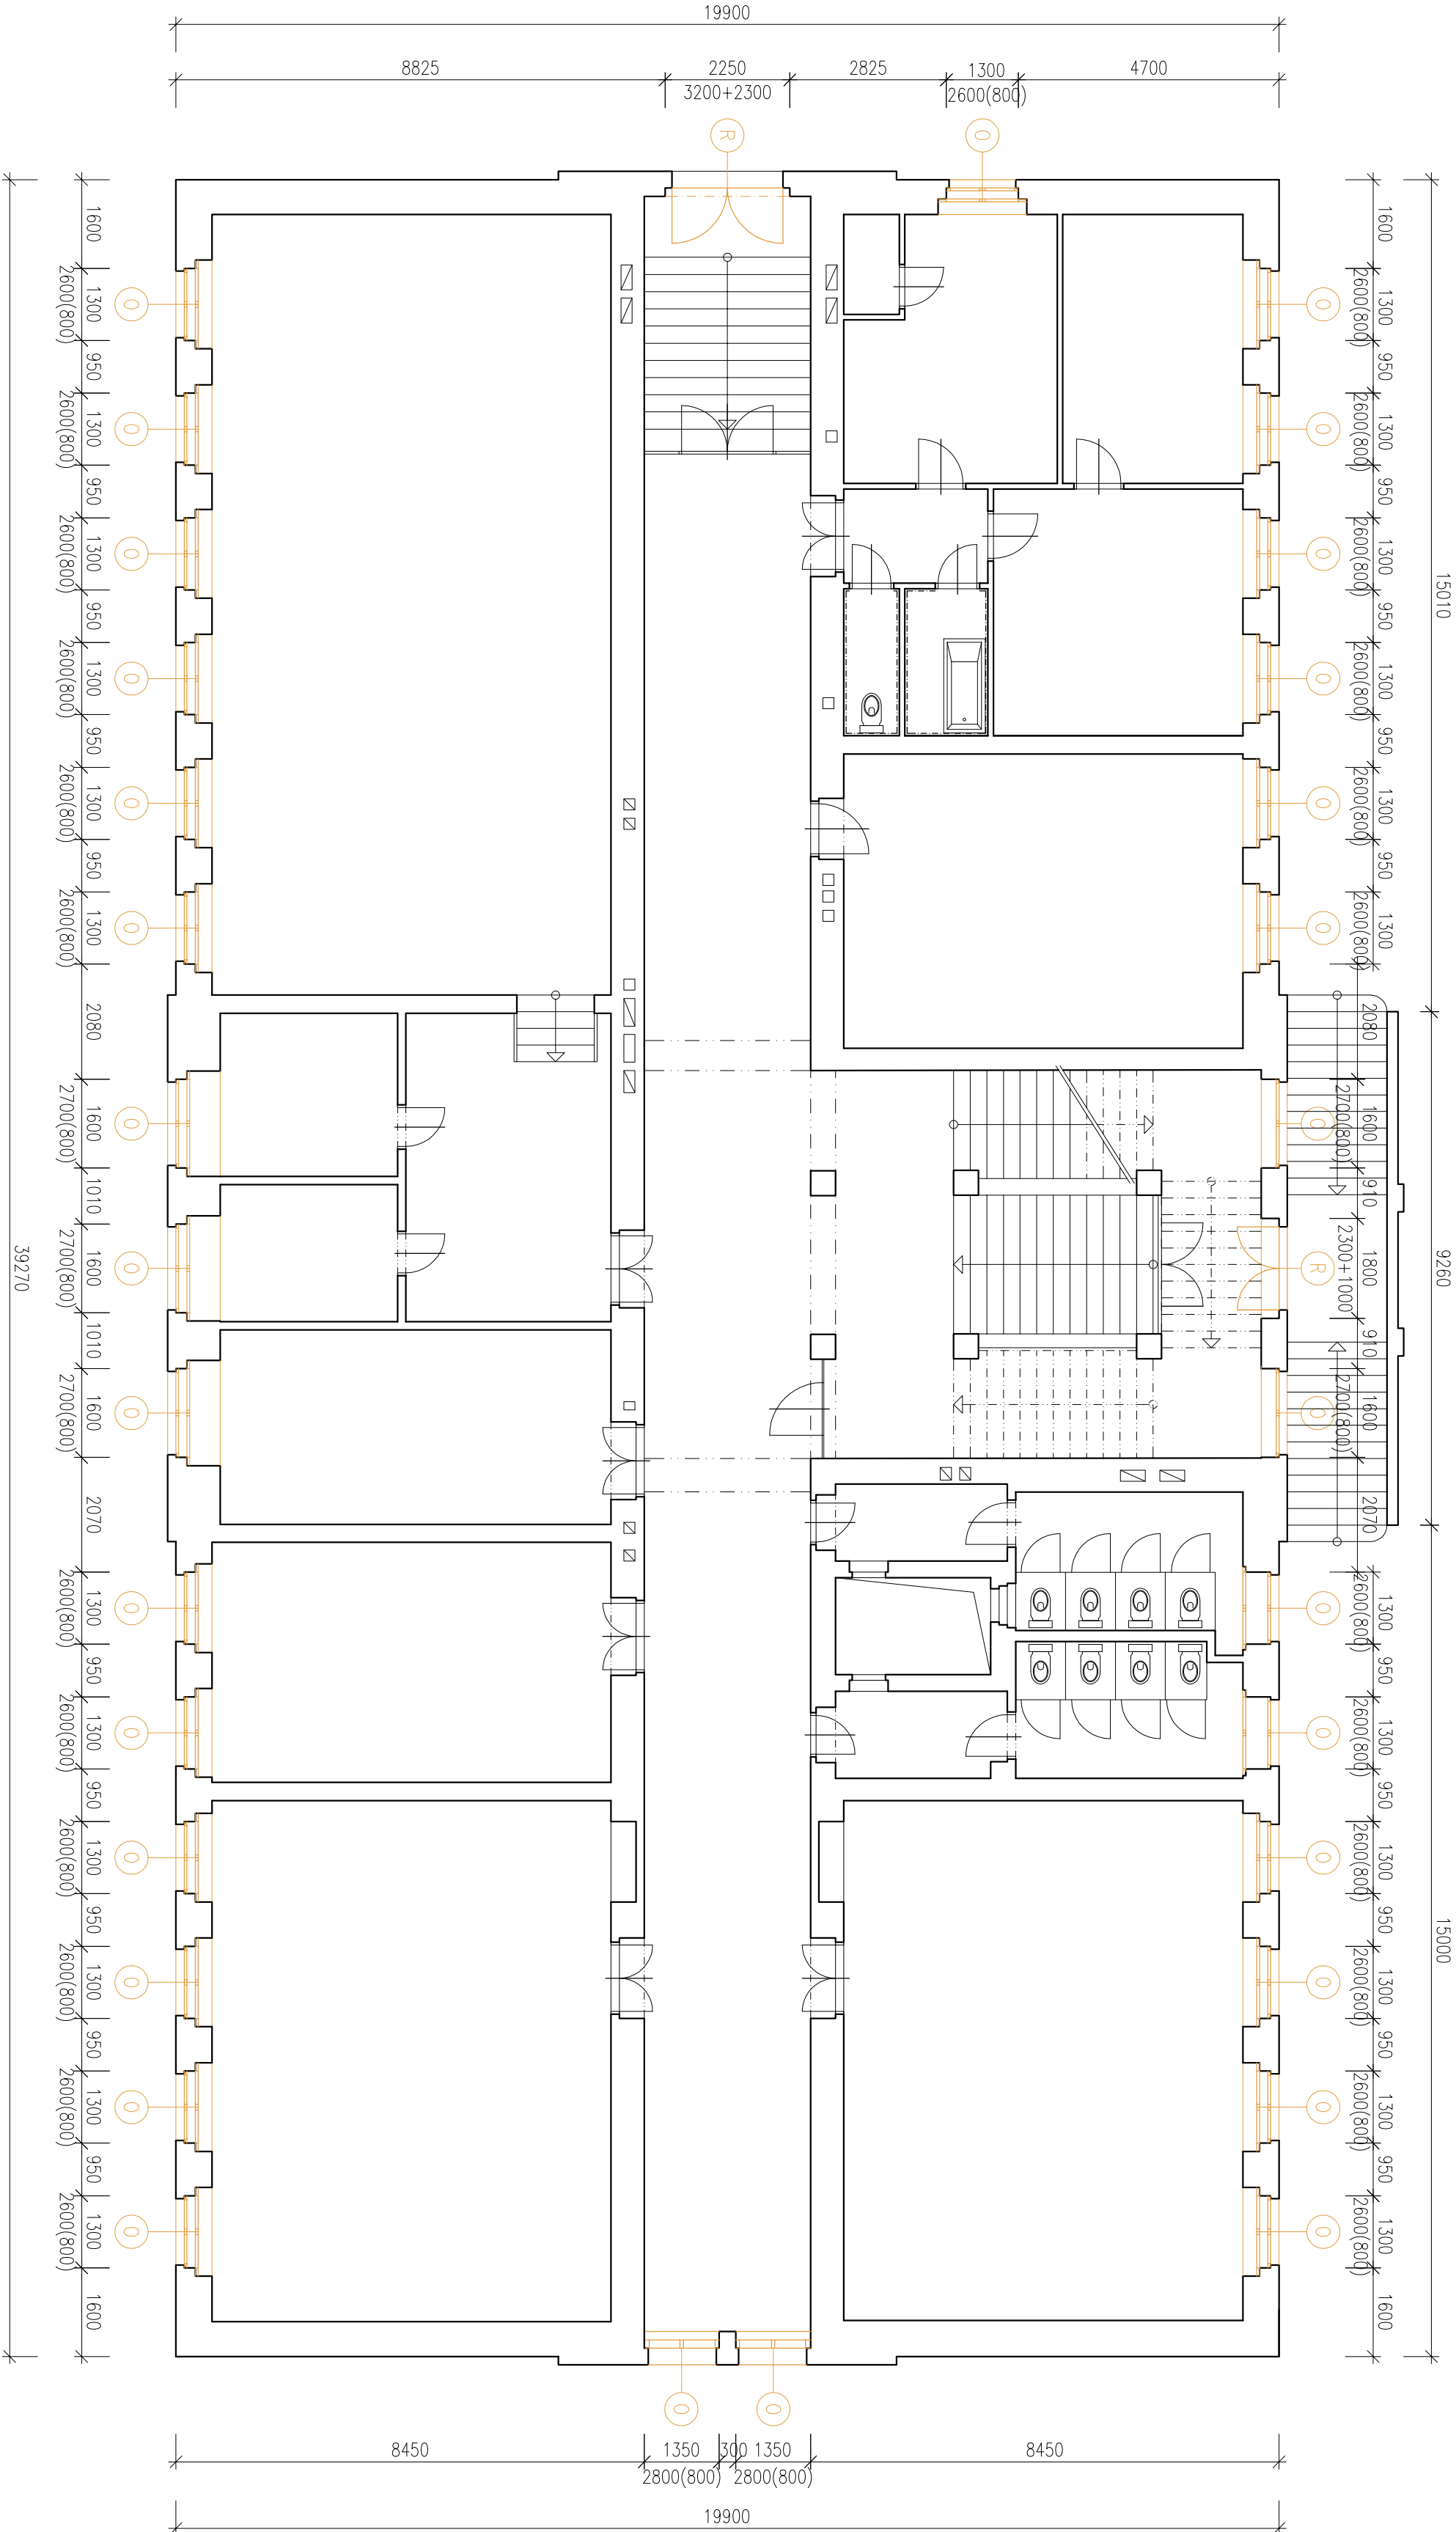

LEGENDA MATERIÁLŮ:

- STAVAJÍCÍ NOSNÉ / NENOSNÉ ŽIVNO
- NEPŘÍSTUPNÉ PROSTORY / ČÁSTI

LEGENDA DEMOLICE


- DEMOLICE SVISLÝCH KONSTRUKCÍ
- DEMOLICE VODOROVNÝCH KONSTRUKCÍ VČETNĚ NOSNÉ STROPNÍ KCE ZNAČENÝ KONSTRUKCE POD ROVINOU PODLAHY DANEHO PODLAŽÍ
- ODSTRANĚNÍ PODLAHOVÝCH KONSTRUKCÍ NA NIŽŠÍ NIVELETU
- ODSTRAŇOVANÉ PRVKY – OKNA, VČETNĚ VNITŘNÍCH A VNĚJŠÍCH PARAPETŮ
- ODSTRAŇOVANÉ PRVKY – DVEŘE
- REPAŠI, NEBO ODSTRANĚNÍ STAVAJÍCÍCH PRVKŮ BUDE ROZHODNUTO NA ZÁKLADĚ SHP A TRUHLÁŘSKÉHO ZHODNOCENÍ STAVU PRVKU

POZNÁMKA:

- NEDILNOU SOUČÁSTÍ DOKUMENTACE JE TECHNICKÁ ZPRÁVA
- DEMOLICE A ODSTRAŇOVÁNÍ PRVKŮ BUDOU PROBIHAT POSTUPNĚM A BEZPEČNÝM ROZEBRÁNÍM
- ZÁSADY DO KONSTRUKCÍ BUDOU PROBIHAT V MINIMÁLNÍM ROZSAHU, TAK ABY MAXIMUM STAVAJÍCÍ HMOTY ZŮSTALO ZACHOVÁNO, POSTUPY PRACÍ BUDOU UPŘESŇOVANY NA ZÁKLADĚ ZJIŠTĚNÝCH SKUTEČNOSTÍ PŘI PROVÁDĚNÍ PRACÍ
- POKUD BUDOU PŘI PROVÁDĚNÍ PRACÍ OBJEVENY VE STAVAJÍCÍCH KONSTRUKCÍCH, KTERÉ JSOU SKRYTÉ, ROZDĚLY OPROTI PŘEDPOKLADU Z PROJEKTOVÉ DOKUMENTACE BUDE PŘIZVÁN PROJEKTANT ZA ÚČELEM ZPRACOVÁNÍ PŘÍPADNĚ ÚPRAVY PŮVODNÍHO ŘEŠENÍ
- VYZNAČENY JEN HLAVNÍ BOURACÍ PRACE, MENŠÍ PROSTUPY / PRŮRAZY A DŘÁŽKY PRO TECHNOLOGIE NEJSOU VYZNAČENY
- VŠEKERÉ KONSTRUKCE PROVADĚT DLE TECHNOLOGICKÝCH DOPORUČENÍ VYROBCE A PŘÍSLUŠNÝCH NŮREM
- ROZMĚRY, TYPY KONSTRUKCÍ A DISPOZIČNÍ ŘEŠENÍ OBJEKTU JSOU PŘEVZATY PŘEDĚLŠÍM NŮREM
- ARCHIVNÍ DOKUMENTACE A MOHOU SE LIŠIT OD SKUTEČNOSTÍ
- VŠEKERÉ KÓTY JE NUTNO PŘED ZAPOČETÍM REALIZACE OVĚŘIT NA STAVĚ
- SOUČÁSTÍ DEMONTÁŽÍ BUDOU I VĚTRACÍ MRÍŽKY NA FASÁDÁCH, VODOVODNÍ KOHOUTEK, VŠEKERÉ SMALTOVANÉ CEDURE

SNÍŽOVÁNÍ SPOTŘEBY
ENERGIE
Gymnázium PORG

Lindnerova č. p. 517/3, parc. č. 108
katastrální území Libeň [730891]

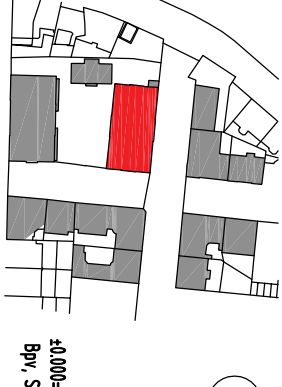

STUPEŇ PROJEKTU

DOCUMENTACE PRO STAVEBNÍ POVOLENÍ (DSP)

OPROJEKTOVÁNÍ

Ing. Josef Fiala, IČAKI 0007055
+420 60645391, sfp-fia@oprt.cz

AUTORSKÝ KOLEKTIV

Ing. Martin Liba
+420 61728873, martin@optimumprojekt.cz
Ing. Milana Holkové
+420 775440271, martin@optimumprojekt.cz



INVESTOR
Městská část Praha 8, Zastupitelstvo 1/25,
800 00 Praha 8 - Libeň

ČÁST DOKUMENTACE

D.1.1

ARCHITECTONICKO STAVEBNÍ ŘEŠENÍ

OSNAH VÝKRESU

PŮDORYS 1. NP - Stávající stav

NÁZEV	PROJEKT
1:100	4x A4
DATUM	
11/2015	
ČÍSLO VÝKRESU / REVIZE	ČÍSLO PRÁ
AST_151	