
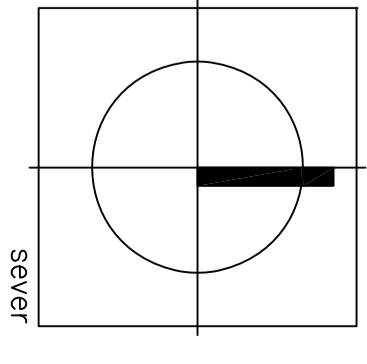


- LEGENDA SITUACE
- DOČASNÝ STAVEBNÍ ZÁBOR
 - LESENÍK - s, 2,5 m
 - TRVALÝ STAVEBNÍ ZÁBOR
 - NOVÝ ROZŠÍŘENÝ OKAPOVÝ CHODNÍK s, 0,6 m
 - ZPEVNĚNÉ PLOCHY - NOVÝ OKAPOVÝ CHODNÍK s, 560 mm
 - ZPEVNĚNÉ PLOCHY - STÁVAJÍCÍ BETONOVÁ DLÁŽBA, KTERÁ BUDE V NUTNÉM ROZSAHU ROZEBRÁNA A NAVRACENA ZPĚT
 - ZPEVNĚNÉ PLOCHY - STÁVAJÍCÍ ZÁMKOVÁ DLÁŽBA, KTERÁ BUDE V NUTNÉM ROZSAHU ROZEBRÁNA A NAVRACENA ZPĚT
 - ZPEVNĚNÉ PLOCHY POJEDNĚ - ASFALT
 - ZNAČENÍ OBJEKTŮ
 - VSTUP DO BUDOVY / VJEZD DO AREÁLU
 - STÁVAJÍCÍ ROSTLÁ ZELEN
 - HRANICE POZEMKU - PLOT
 - TRAMVATÉ PLOCHY

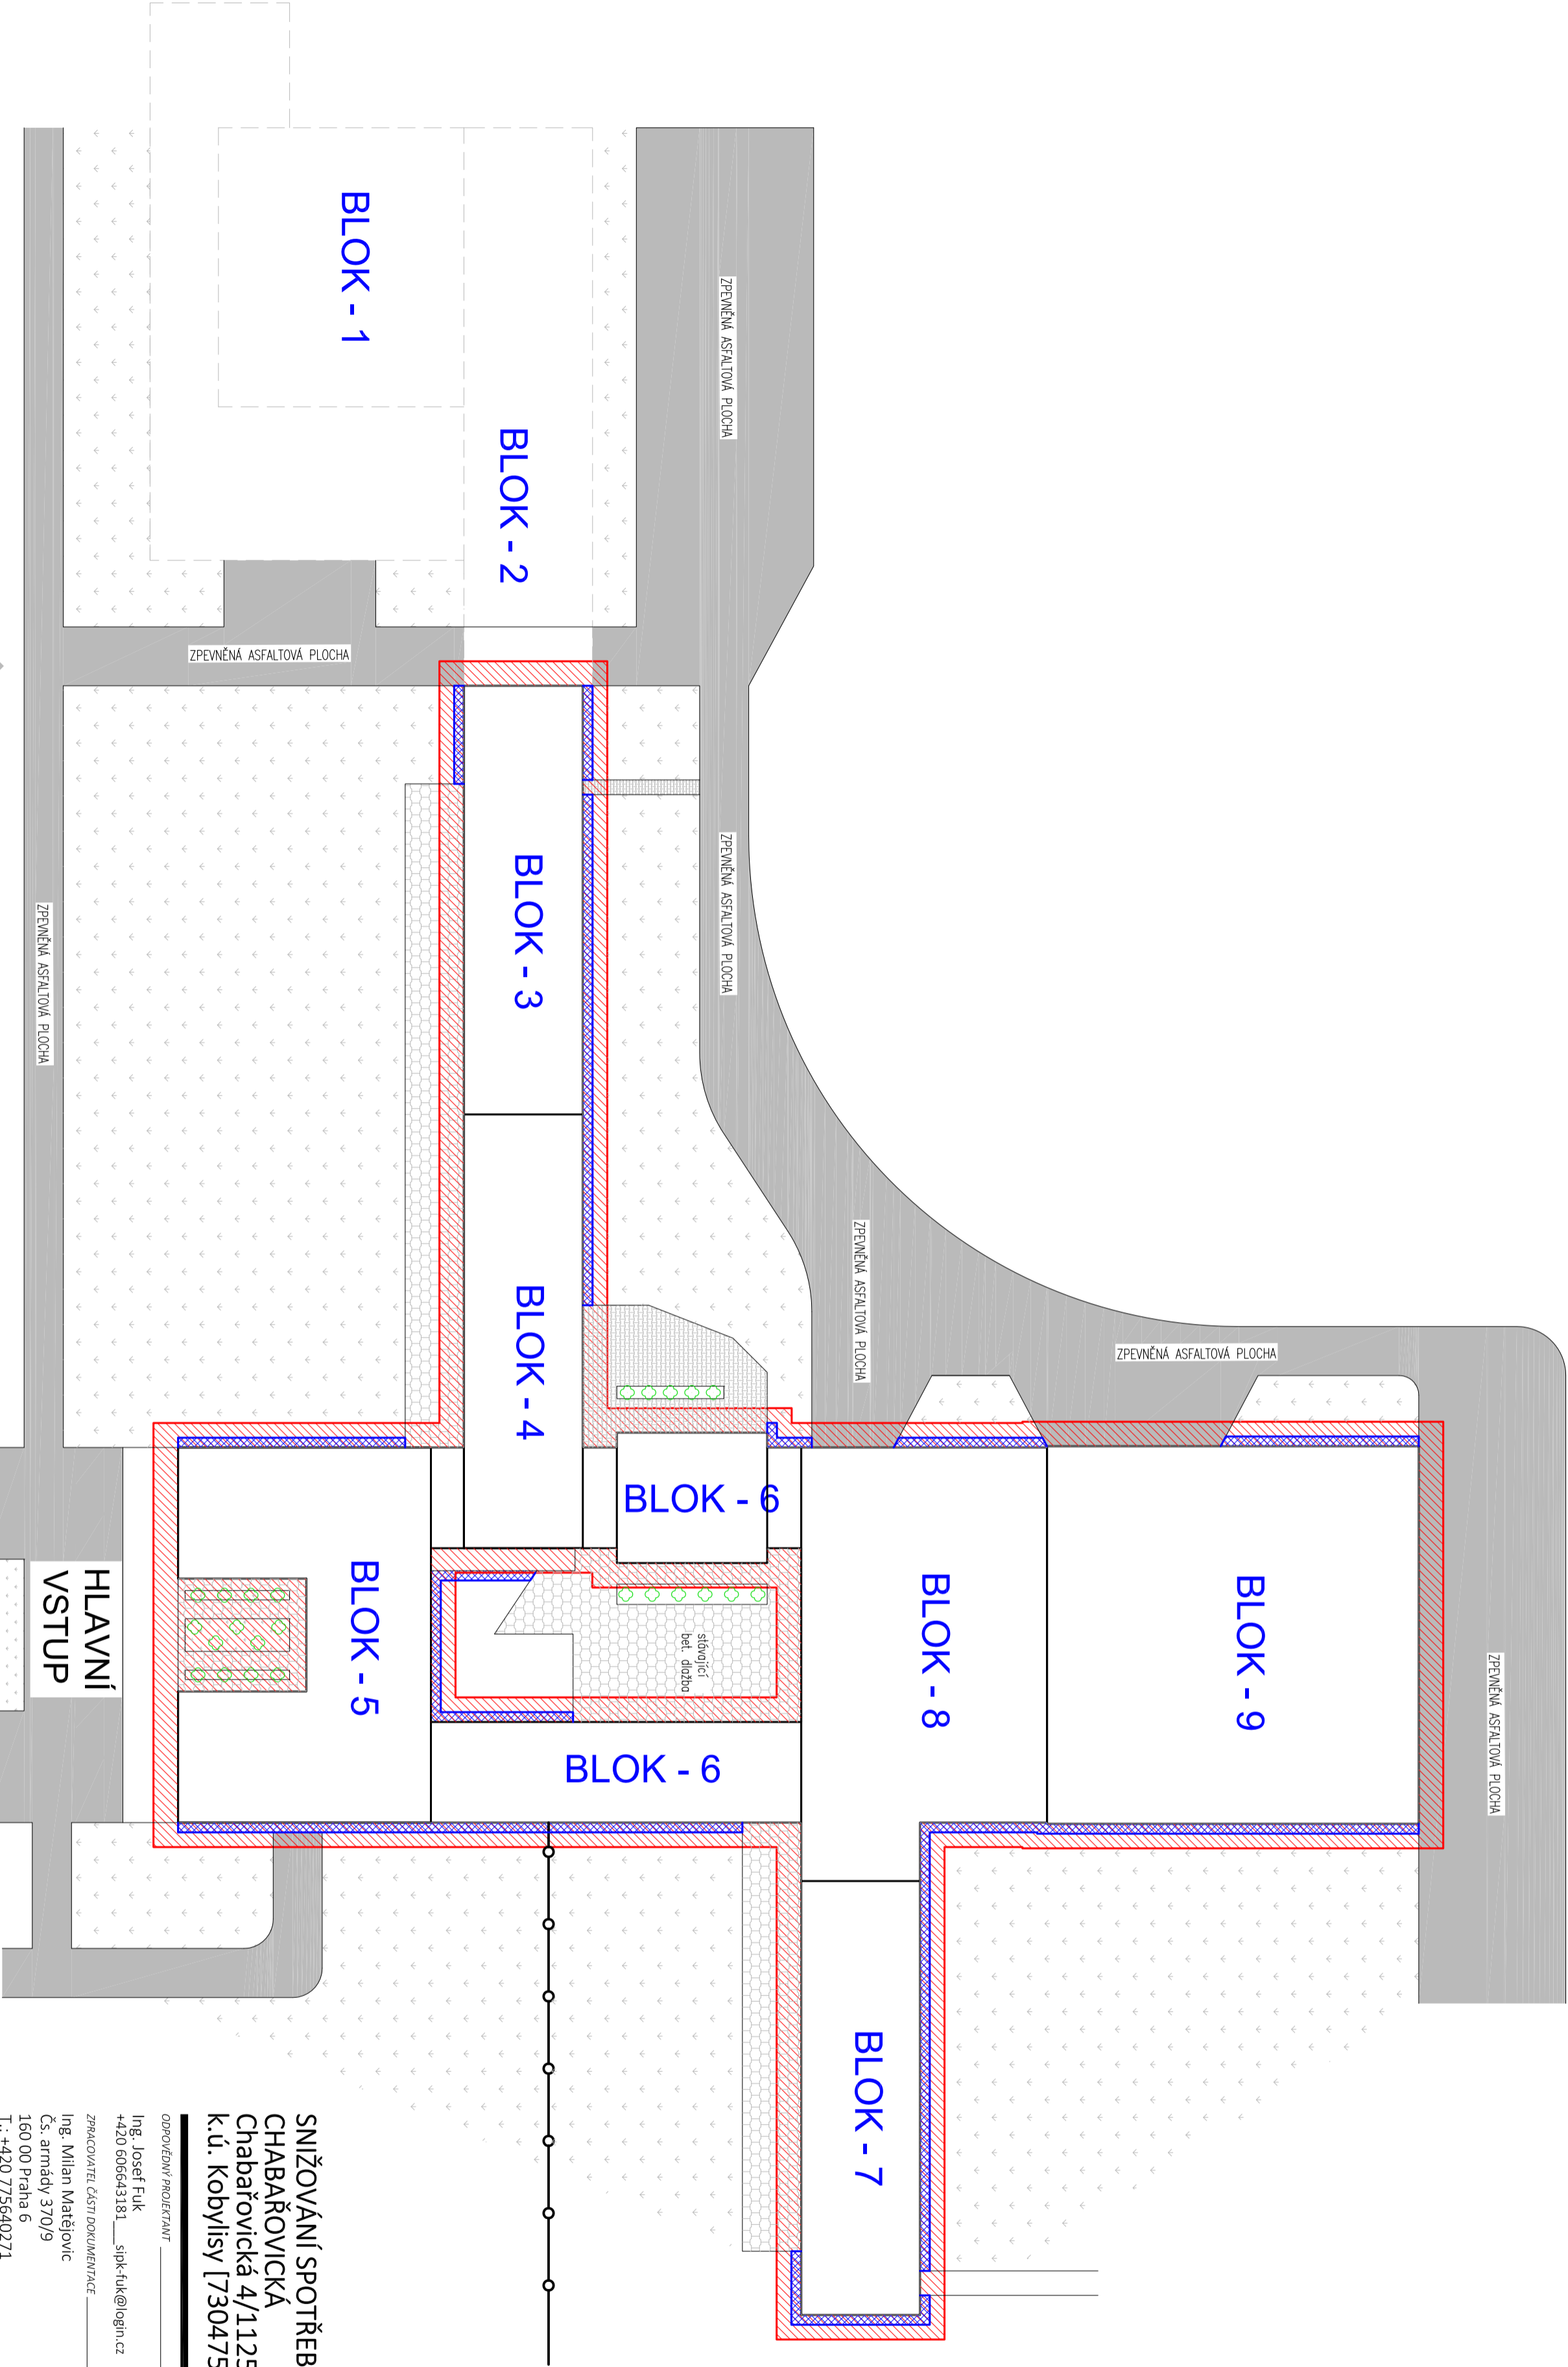

SNÍŽOVÁNÍ SPOTŘEBY ENERGIE - ŠKOLSKÝ OBJEKT
CHABAŘOVICKÁ
Chabařovická 4/1125, 182 00 Praha 8
k.ú. Kobylisy [730475], č. parc.: st. 2364/210

ODPOVĚDNÝ PROJEKTANT: AUTORIZAČNÍ ŘAZITKO:

Ing. Josef Fuč
+420 606643181
spk-fuk@login.cz

ZPRACOVATEL ČÁSTI DOKUMENTACE:

Ing. Milan Matějovič
Čs. armády 370/9
160 00 Praha 6
T.: +420 775640271
email: milian@optimprojekt.cz

OSBAH VYKRESU:

ROZSAH A POZICE DOČASNÝCH A TRVALÝCH ZÁBORŮ C - SITUAČNÍ VYKRESY

STUPEŇ PROJEKTU: ČÍSLO VYKRESU: REVIZE: 00
DPS / Dokumentace pro provedení stavby C_05

FORMÁT: MĚŘITVO: DATUM: 6xA4 1:500 02/2016
VYPRACOVAL: KONTROLOVAL: ČÍSLO PARÉ

Ing. Milan Matějovič Ing. Josef Fuč

GENERÁLNÍ PROJEKTANT

INVESTOR

Le Nut
Le Nut Group s.r.o., Symfonická 1496/9, 15800 Praha 5-Stodůlky
IC:: 45800162, Ing. Jan Cha, info@lenut.cz, +420 724 009 638
Severní středisko pro správu svěřeného majetku MČ Prahy 8, U Synagogy 236/2, 180 00 Praha 8

VJEZD DO
AREÁLU

ulice Chabařovická